

1. ETASJE


| AREAL | BRA | P-Rom |
|-----------------------------|-------|-------|
| Bileilighet | | |
| Underetasje/Kjeller | 126.9 | 109.2 |
| Hovedplan/1.etg. | 128.0 | 120.9 |
| Loftplan/2.etg. | | |
| Garasje/Carport/Utv. bod | 48.6 | |
| Åpent overb. areal | 56.5 | |
| SUM Hovedleilighet | 360.0 | 230.1 |
| Loft-bredde ved 1,9m høyde: | | |
| Bebygd areal, BYA : 241.2 | | |
| Diverse : | | |

| | |
|--|-------------------------------|
| SG-IU | Sikkerhetsglass inside/utside |
| SG-I | Sikkerhetsglass inside |
| SG-U | Sikkerhetsglass utside |
| Vindu f.o.m. andre etg. skal ha barnesikring | |

Tegning/prosjektering er ikke kontrollert mot plassering i terreng.

Målsetting på utside stenderverk/mur

SKISSE

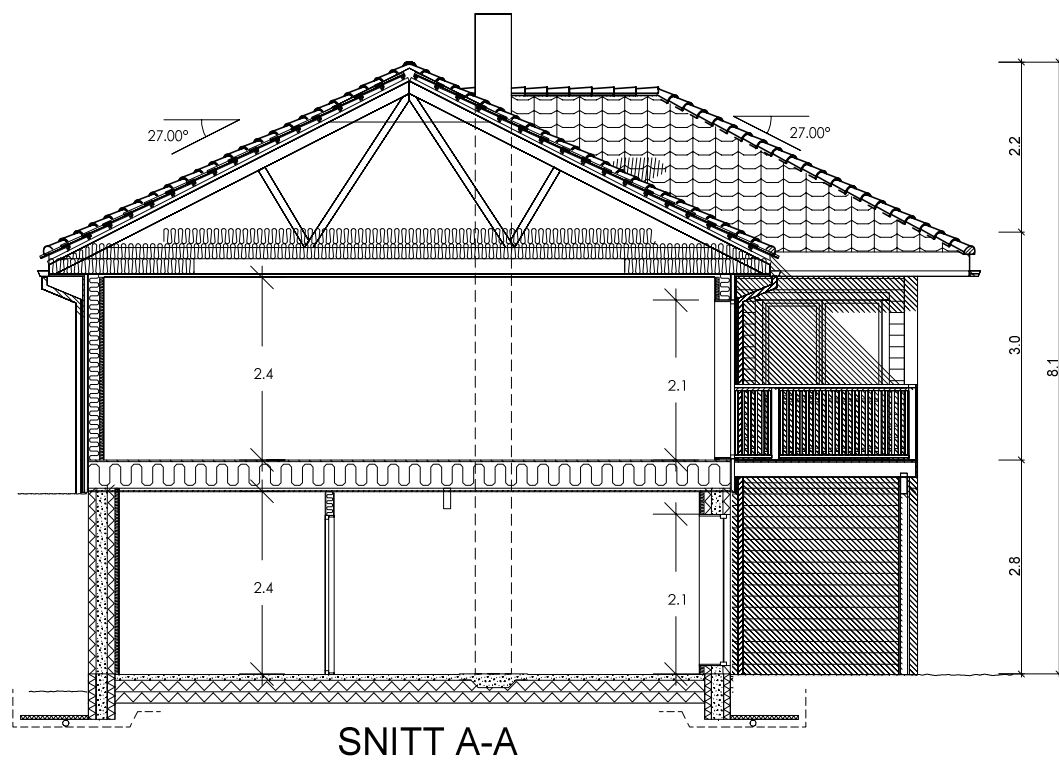

SNITT A-A

A Endret ihht. telefonsamtale 18.10.13 og mail 21.10.13
Rev.nr.: Rev.:

TKN 21.10.13
Tegn./Dato: Kontr.:

Tiltakshaver : Katrine Indal og Arne Kvam
Byggeplass : Vold gård, Hegle, 7600 Levanger
Kommune : Levanger

Nr. A01-

Målestokk: 1: 100 DAK av: TKN Dato: 29.08.12 Kontr.: Dato: Arkivnr.:16366

Tegning
PLAN, SNITT

Hustype
KARAT VAR.



Arkitekt: Denne tegning tilhører Nordbohus AS. Etterligning kfr. lov om åndsverk av 12.5.1961.