


1:100 Fasade Nord vest

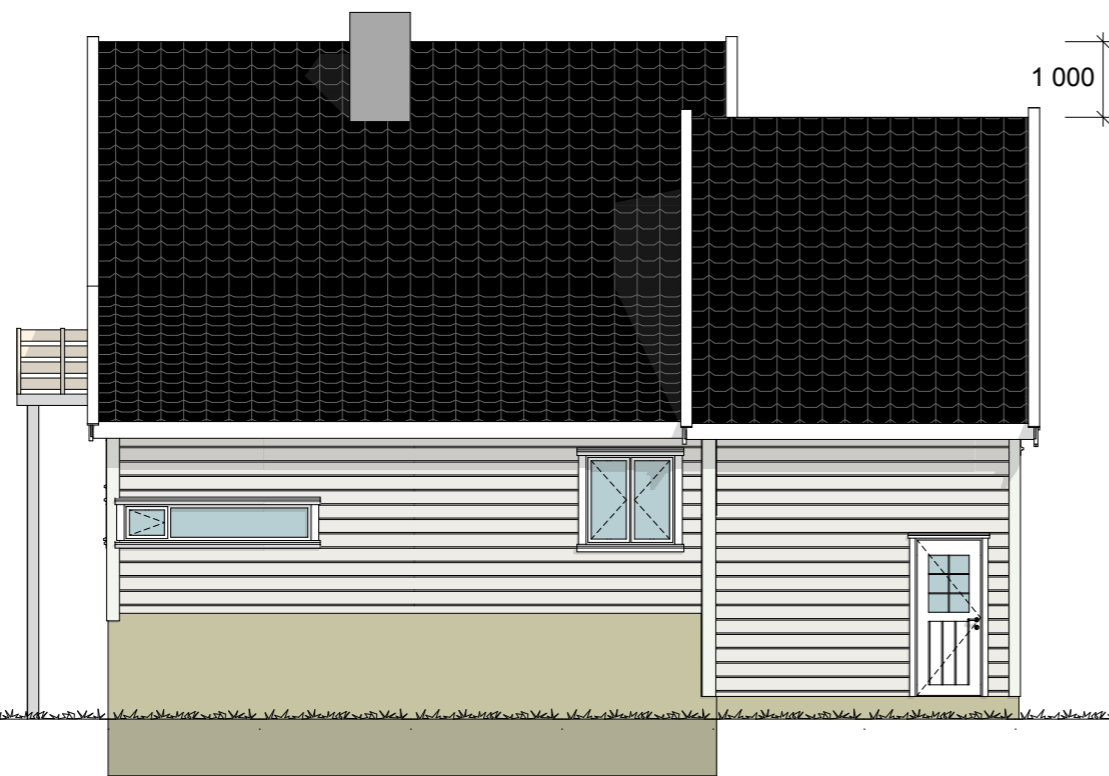

1:100 Fasade Nord øst

Tegningsnr.: A40-01		Revisjon nr.:	
Type tegning: Fasade Nord og Vest			
Foreløpige tegninger			
Index	Dato	Beskrivelse	Kontr.
Lokalisering:			
Prosjekteringsgruppen:			
<input checked="" type="radio"/>	ARK :	Tom Helge Netland	Daleveien 1232 4519 Holm Tlf: 916 44 718
<input type="radio"/>	RIB :	Råd. ing. Byggveien 0 0000 Stedet Tlf. 00 00 00 00 Fax. 00 00 00 00
<input type="radio"/>	RIE :	Råd. ing. Elektroveien 0 0000 Stedet Tlf. 00 00 00 00 Fax. 00 00 00 00
<input type="radio"/>	RIV :	Råd. ing. Vent.veien 0 0000 Stedet Tlf. 00 00 00 00 Fax. 00 00 00 00
Fase: Byggesøknad			
Tittel:		Godkjent:	
Thomas Vatne Jorunn Vigemyr Gnr/Bnr: 160/116 Bernt lies gt. 9 Postnr. Mandal		Kontroll prosjekt Sign.: THN Kontroll: THN Filnavn: Thomas Vatne.pln Dato: 23.07.2012 Målestokk: 1:100 Kontroll utførende Sign.: Kontroll:	
Prosjektnr.:	Tegningsnr.:	Prosjektnr. for	
Projektnr.	A40-01	prosjekterende/lev	
Type tegning: Fasade Nord og Vest			