

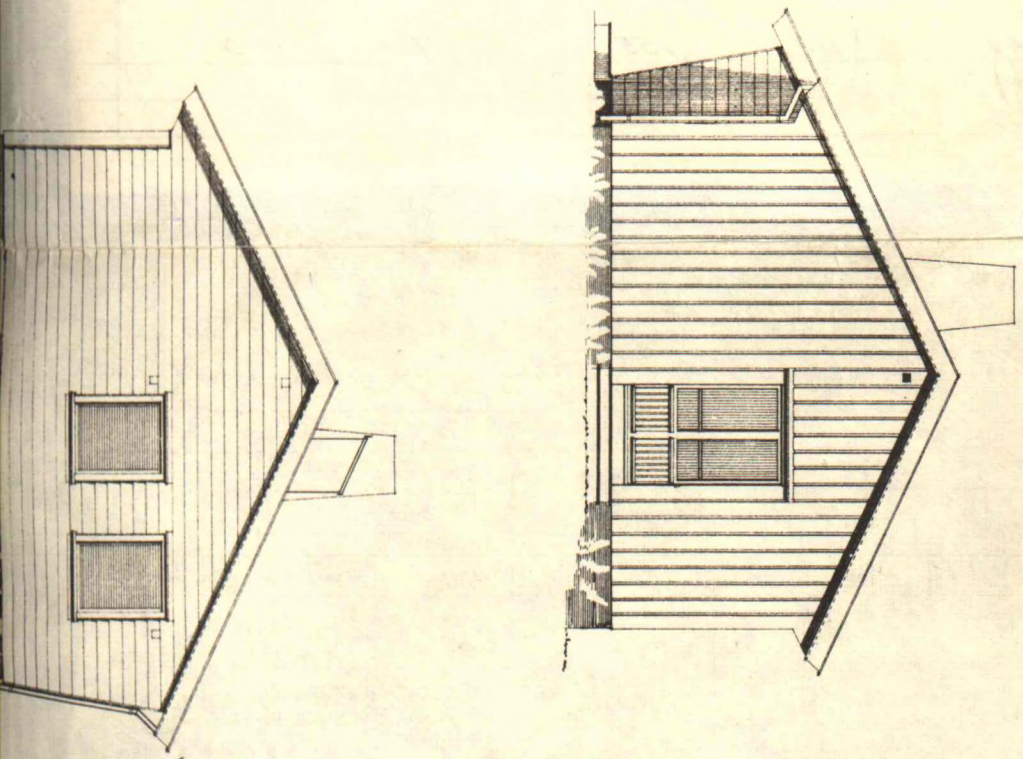
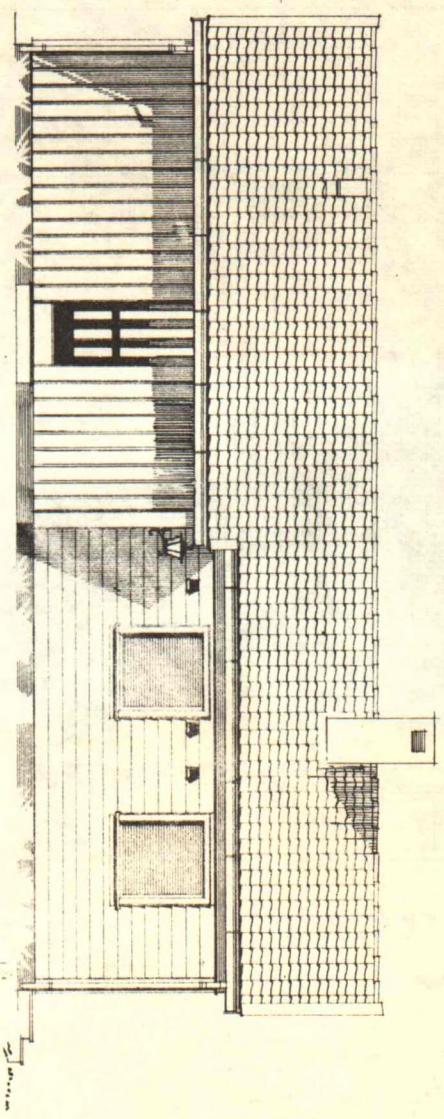
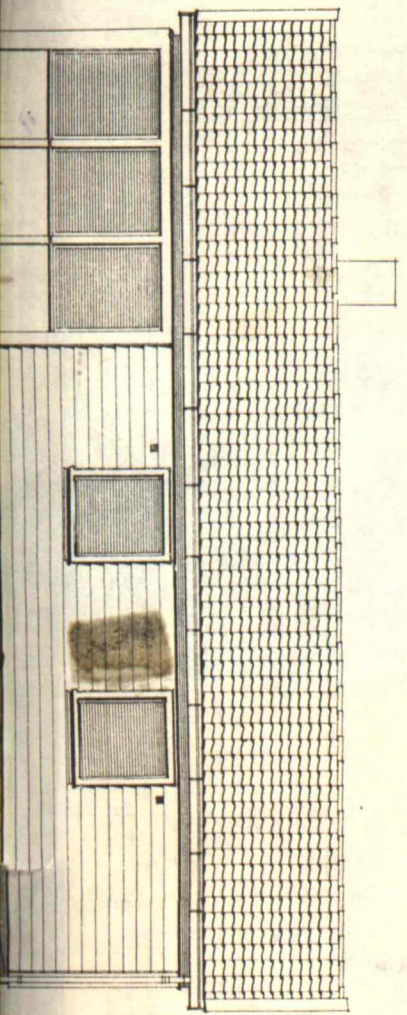
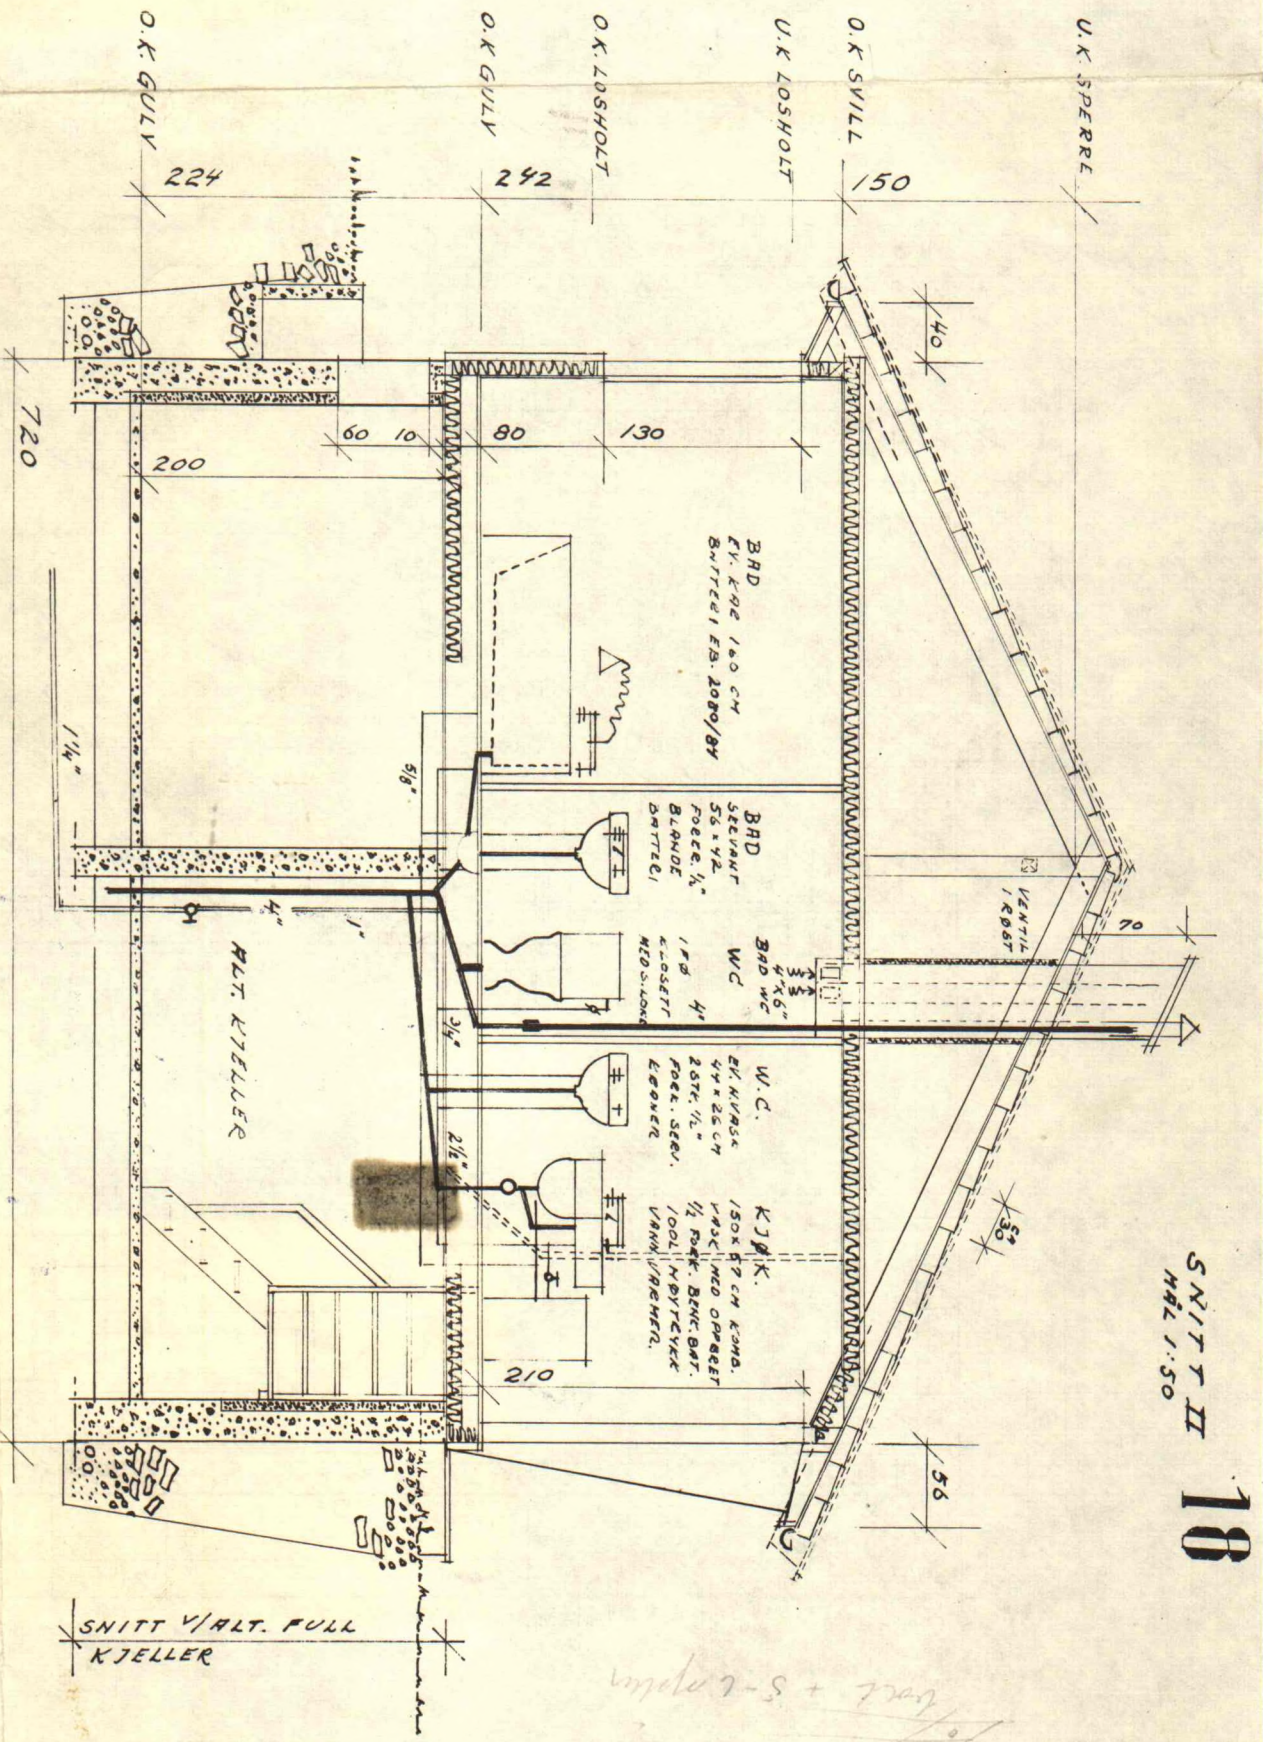


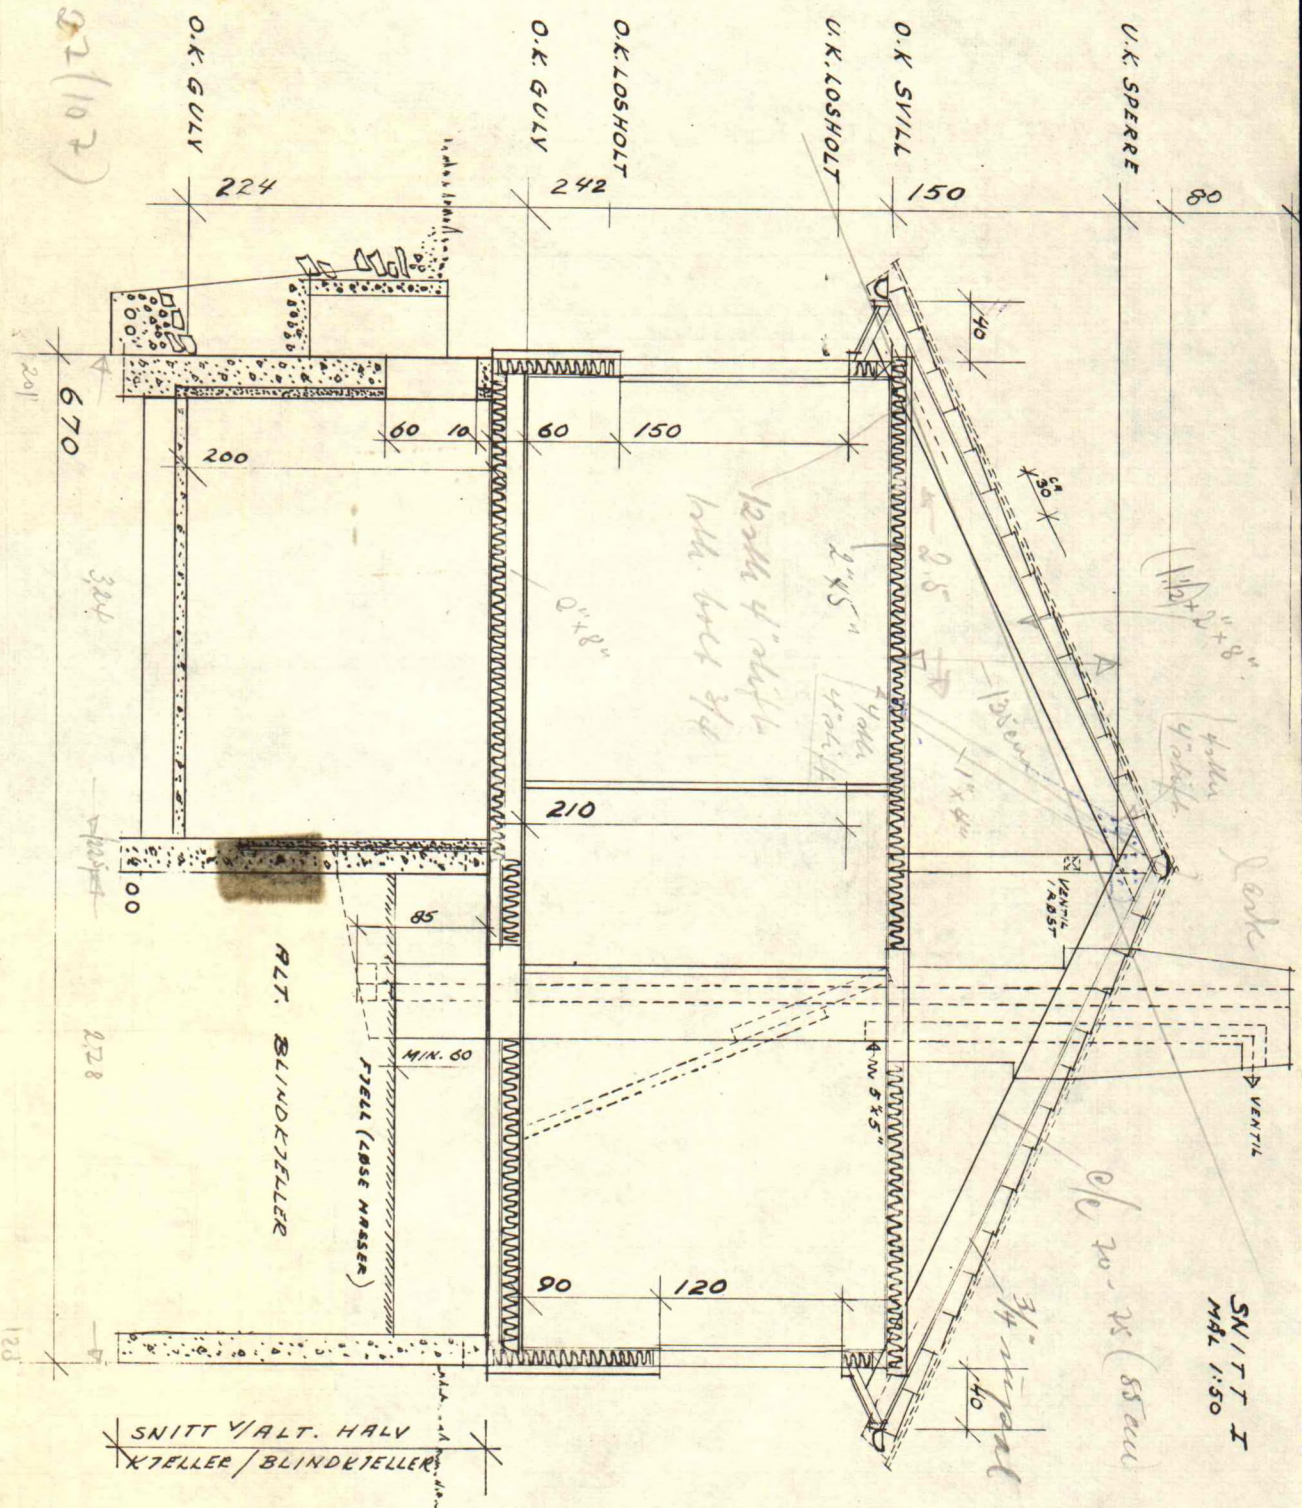

Godkj. den 3/18 - 1964
 Jfr. vedtak den 3/18 - 1964
 Bamble bygningråd
[Signature]
 formann

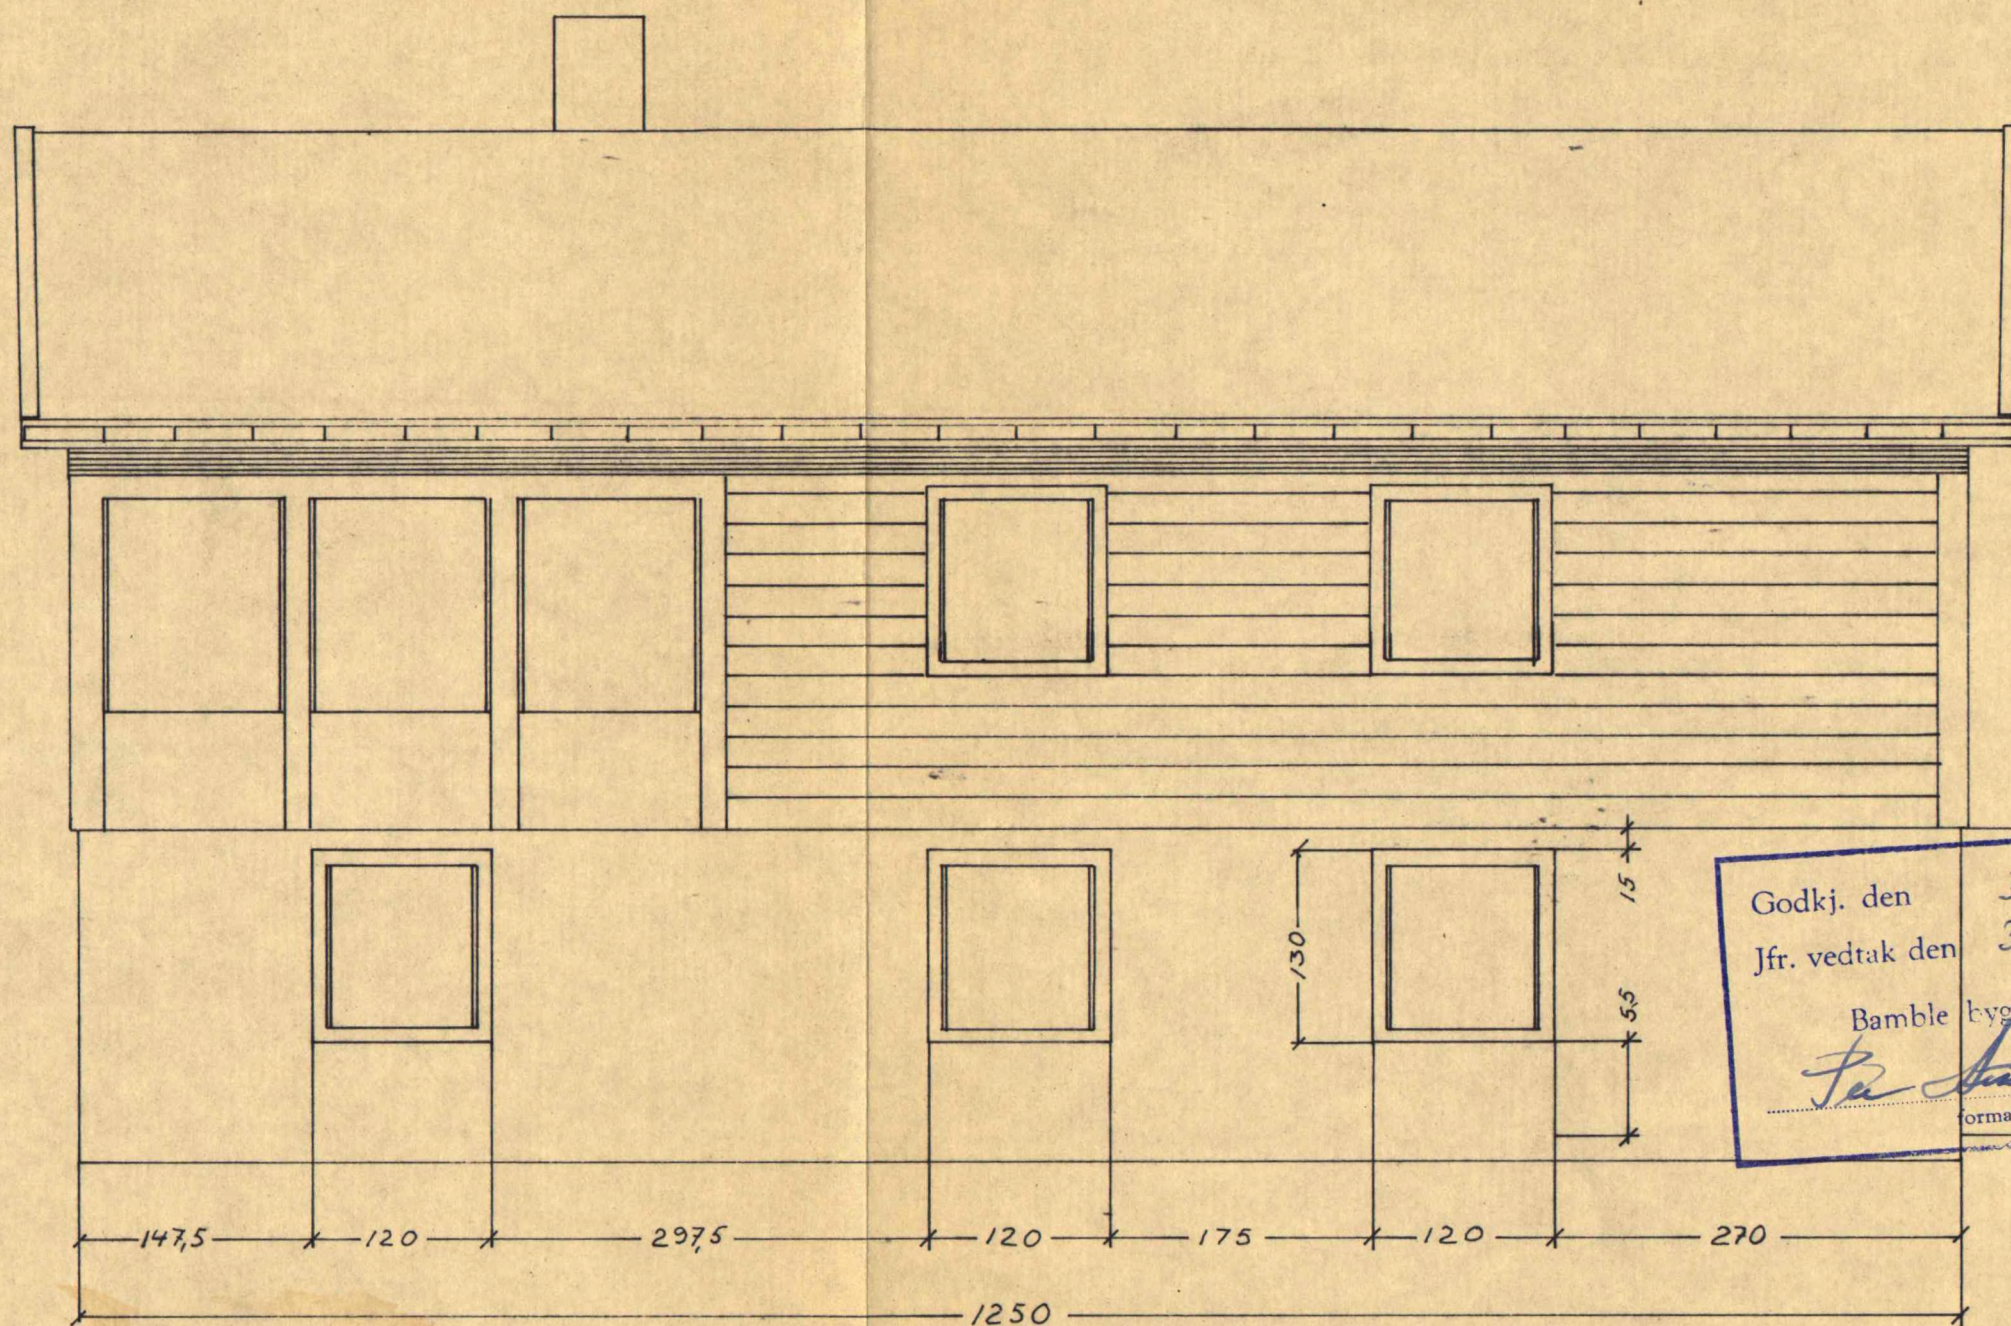

Godkj. den 31/8 - 1964
 Jfr. vedtak den 31/8 - 1964
 Bamble byggesråd
 formann

Fasting Nilsen

Nye vinduer i kjeller. Målestokk 1:50