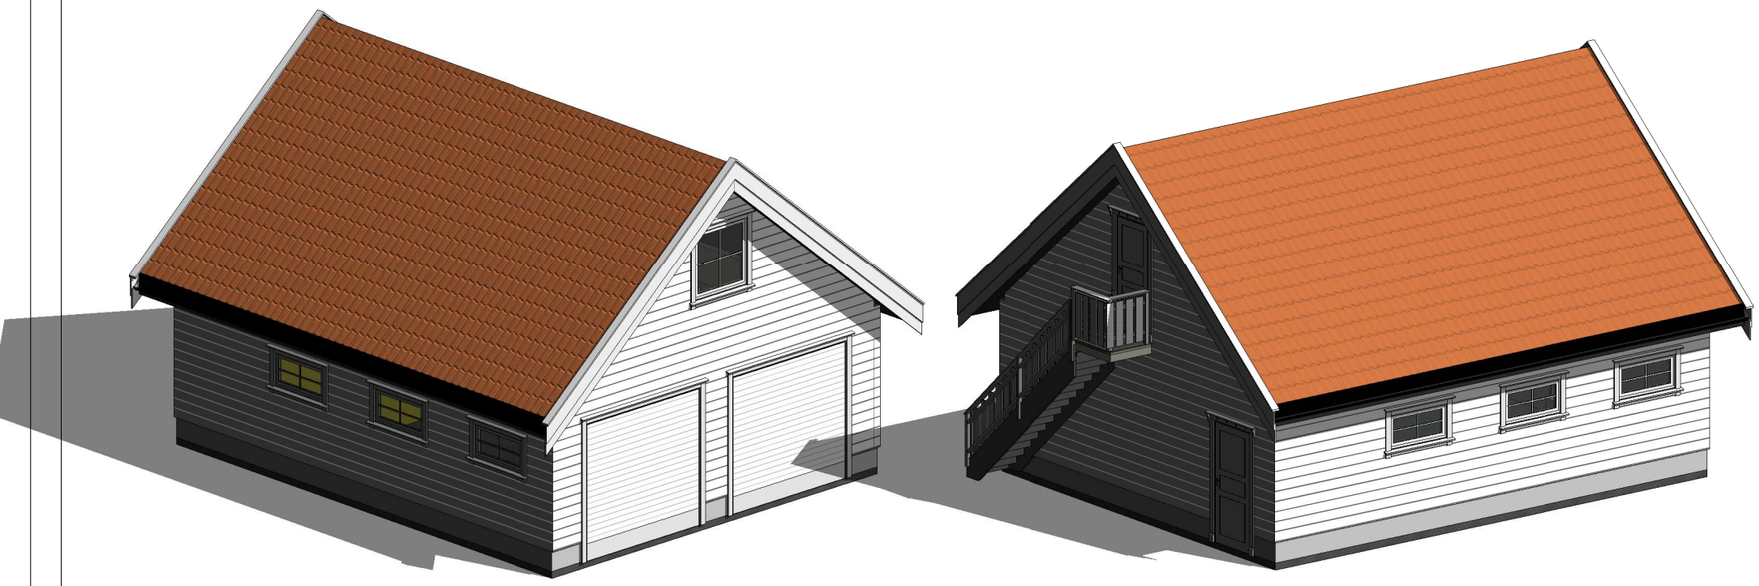

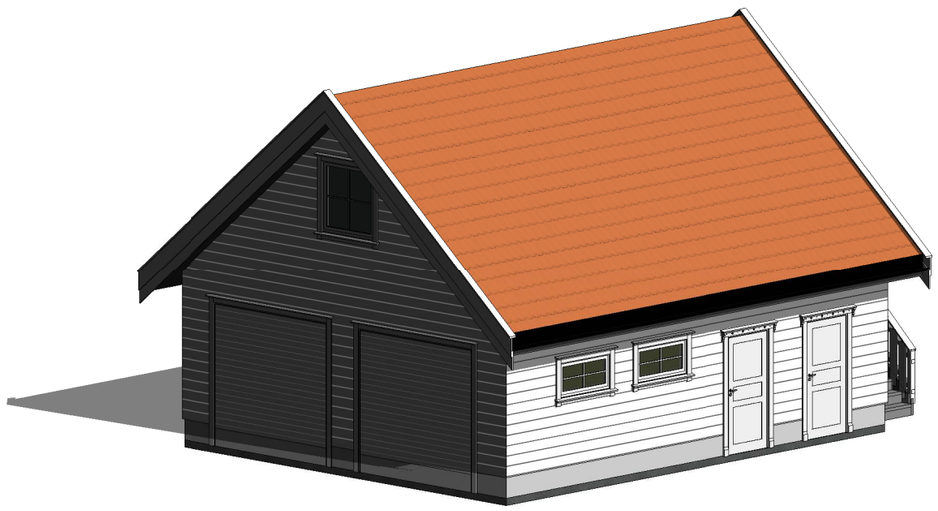

TEGNING	FAG	TEGN. NR.	REV.
3d-bilder		A104	

Rev.	Dato	Revisjonen gjelder	Sign.

G.nr.	B.nr.	F.nr.
148	48	

TILTAKSHAVER

Terje Moen

PROSJEKT

Garasje

TEGNING

3d-bilder

TEGNET AV	KONTROLLERT	DATO
TM	TM	17.07.2017
INT. PROSJ.NR.	**FILNAVN**	**ARKFORMAT**
20170717		A3

MÅLESTOKK	FAG	TEGN. NR.	REV.
1:100		A104	