


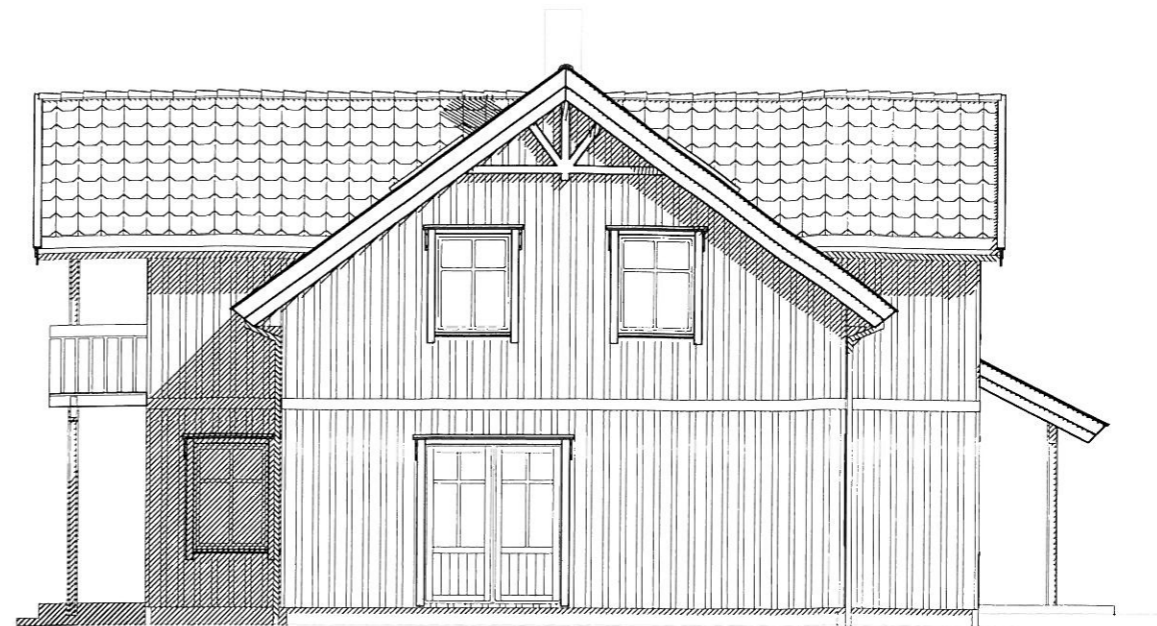

FASADE



FASADE




FASADE




FASADE


Rev.nr.:	Tegning	Tegnr.:	Dato:	Kontr.:
Rev.:	SYSTEMBYGG AS	1	21.09.2011	SE
Hustype	TUN	Målestokk	1 : 100	Dato
		Arkivnr.	T346	21.09.2011
		Arkitekt	DAK av SE	Nr.
		Denne tegning tilhører Nordbohus AS. Etterligning kfr. lov om årsverk av 12.5.1961.		
		Tiltakshaver:		
		Byggeplass:		
		Kommune:		
		Nf.		
		A05+		

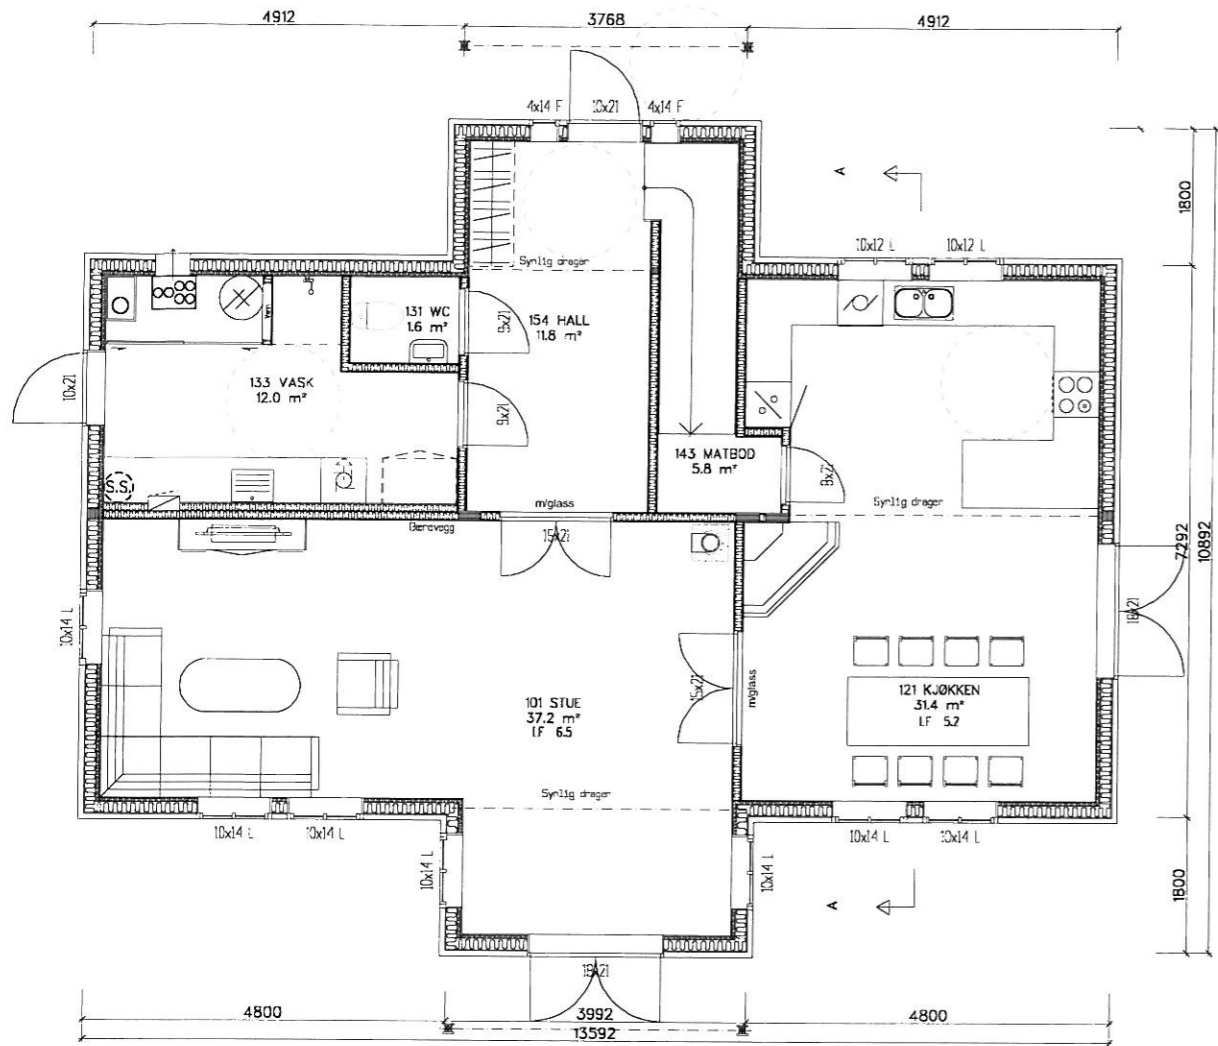

1. ETASJE

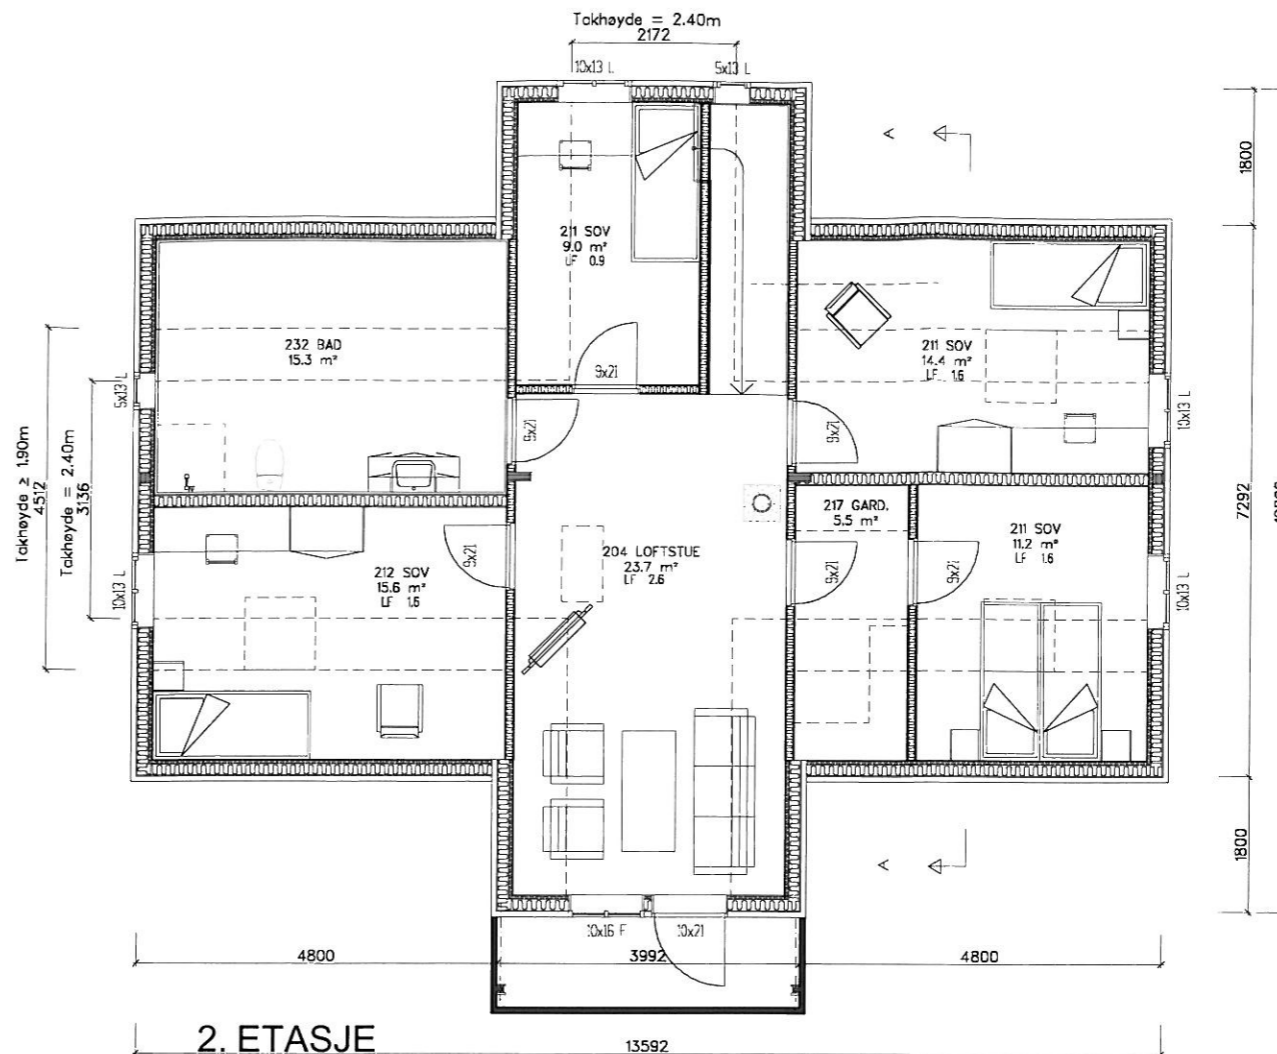

2. ETASJE

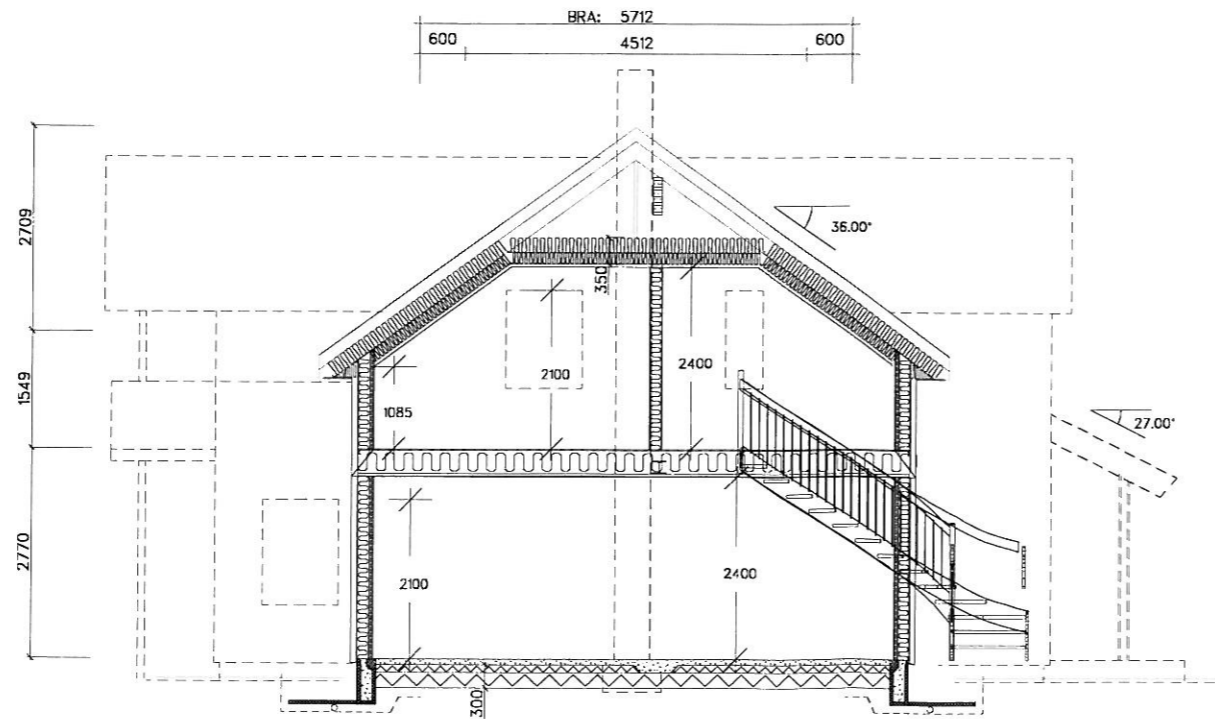

SNITT A-A

AREAL	BRA	P-Rom
Ribullstet		
Underetasje/eller		
Hovedplan/etg.	103.5	97.7
Loftplan/2.etg.	92.3	86.8
Garasje/Driv. bod		
SUM Hovedleilighet	195.8	184.5
Loft bredde ved 1,3m høyde	4.512	
Egypd areal, EYA	127.9	
Diverse :		

Rev.nr.:	Tegnr.:	Dato :	Kontr.:
	Tegnr.:	Dato :	Kontr.:
Hustype	Tiltektshaver:	Byggeplass :	Kontr. SE
	TUN	Kommune :	Dato: 21.09.2011
Tegning	Målestokk : 1 : 100	Dato: 21.09.2011	Nr. A01+
	PLAN, SNITT	Arkivnr. : T346	DAK av : SE
Denne tegning tilhører Nordbohus AS. Etterligging kfr. lov om ändsværk av 12.5.1961.			