


Utleirmark 10



Prosjekt nr:
1
Tegnet av:
Author
Prosjektledende:
Designer


Revisjoner				
Rev .nr	Revisjon gjelder	Tegn	Kontr	Dato

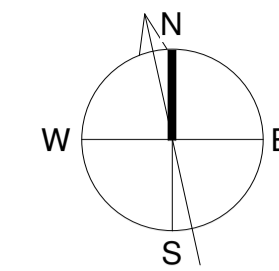


Room Legend

- Bad/Vask
- Bod
- Bod hovedleilighet
- Hall sokkel
- Soverom
- Stue / kjøkken
- Tekniskrom

2 A30-01

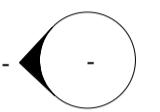


1 01 Sokkel - Rom farge
1 : 50

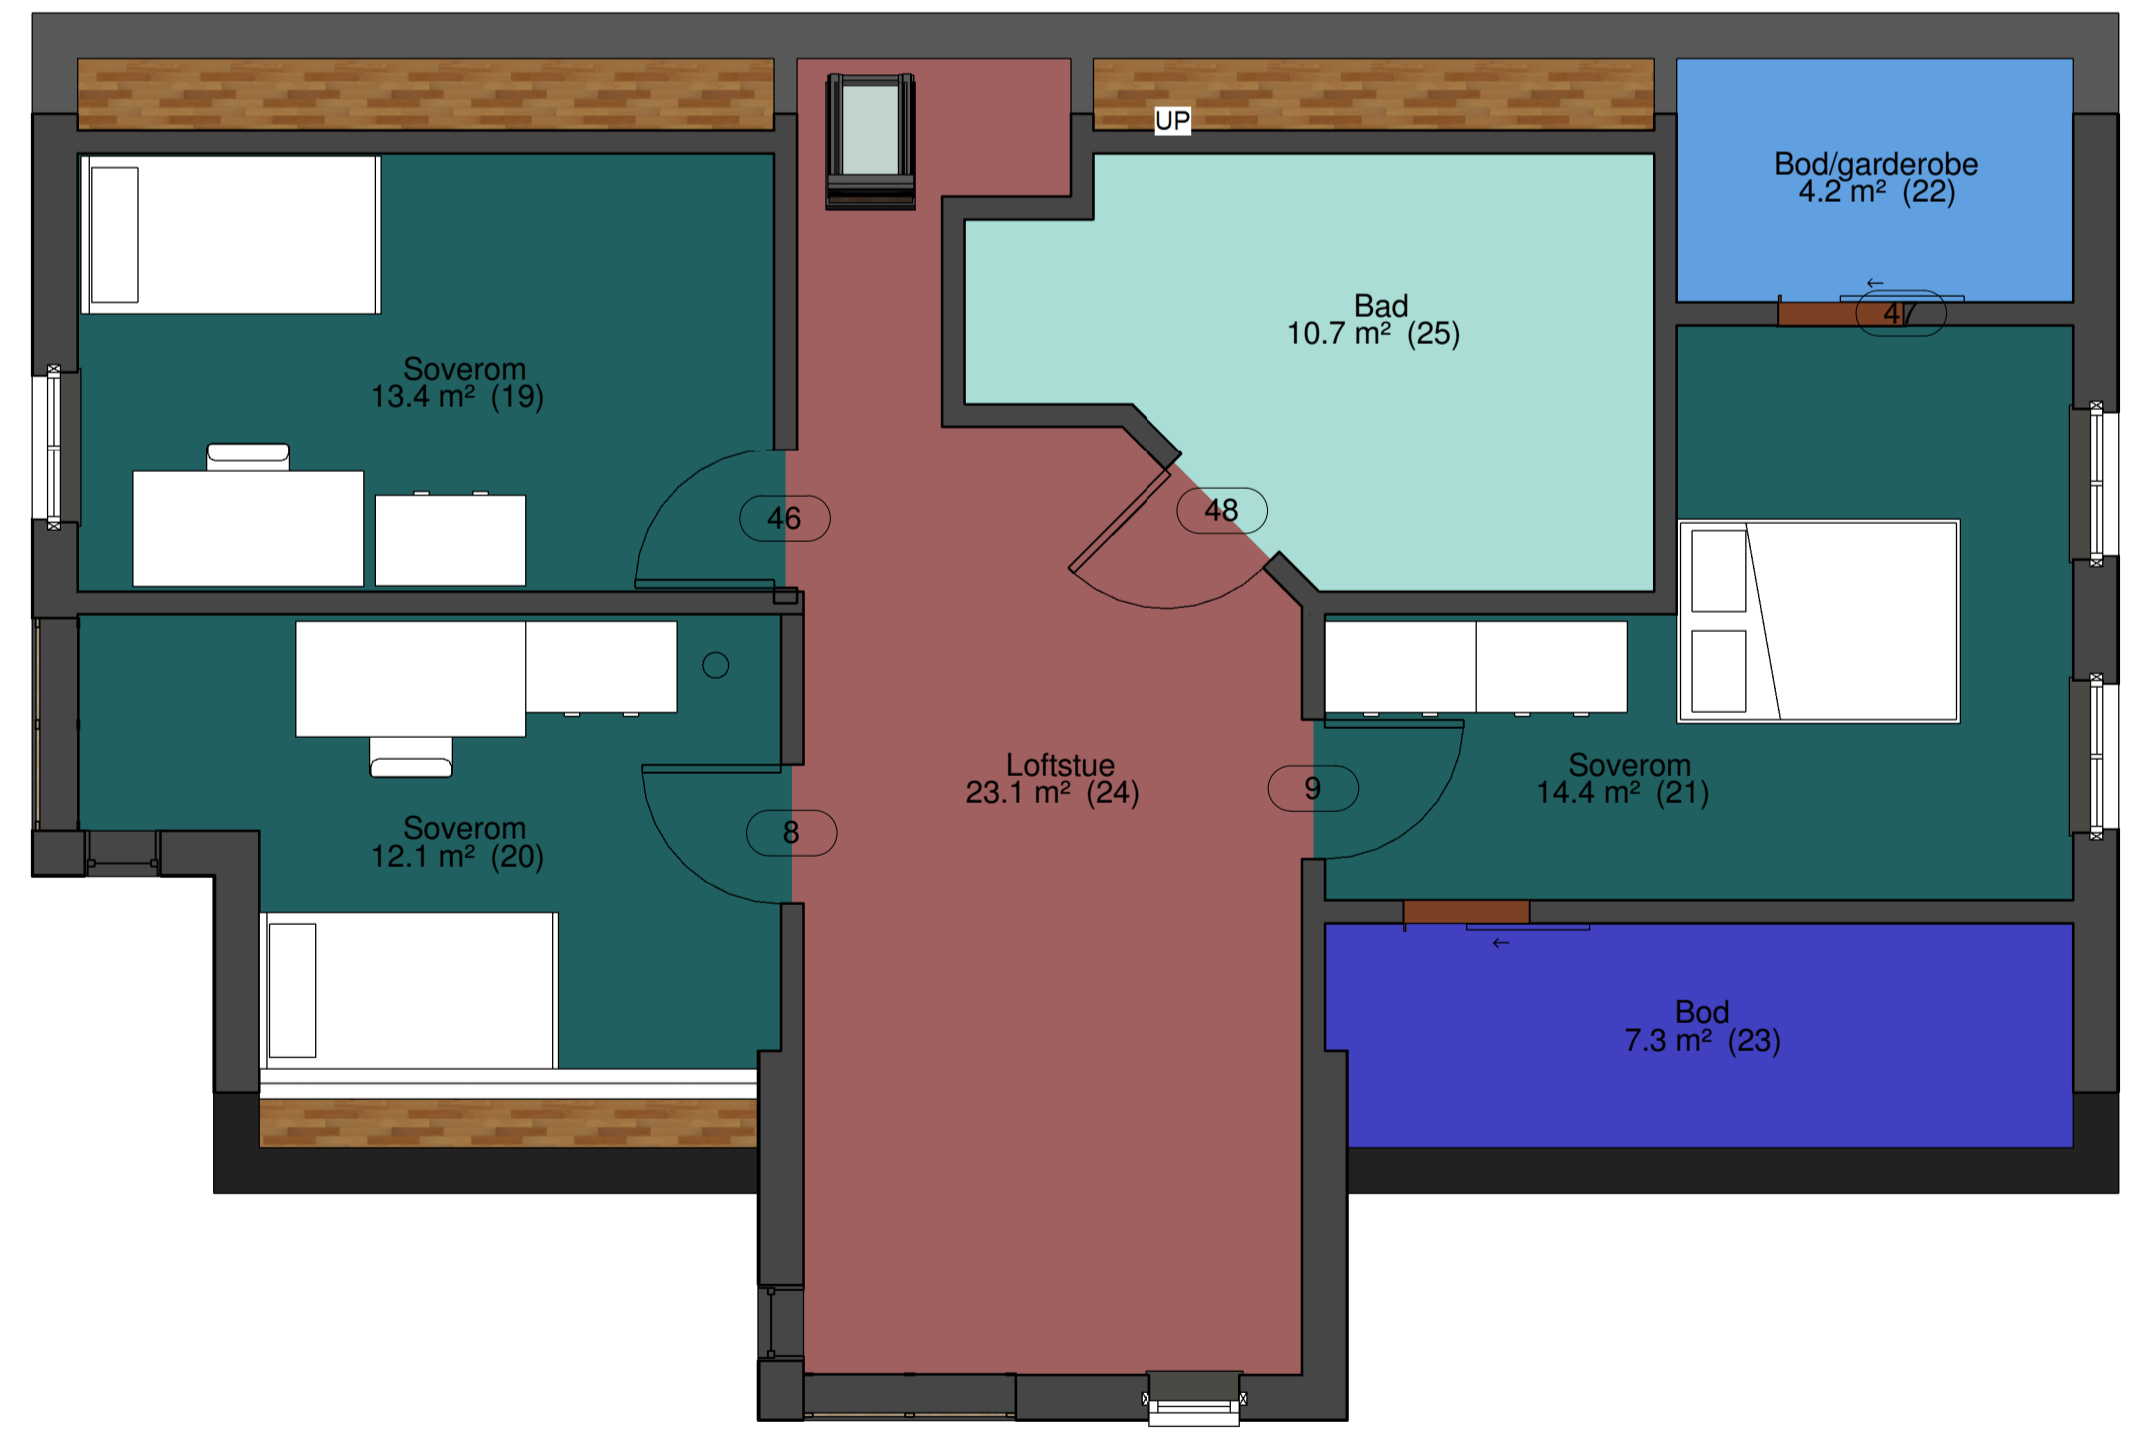


Room Legend

- Bad
- Bod
- Bod/garderobe
- Lofstue
- Soverom

2 A30-01

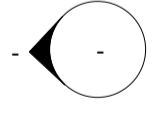

2 03 2.etg - Rom farger
1 : 50

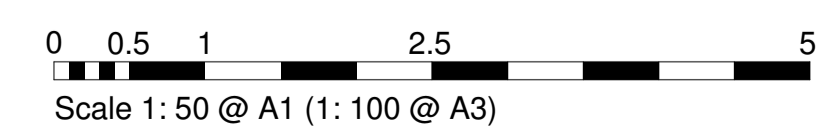

Byggherre: Dan-Inge Flobergseter			
Prosjekt: Utleirmark 10			
Adresse: Utleirmark 10, 7038 Trondheim			
Tegnings tittel: Farger Plan 0 og 2			
Dato: 06/20/12	Målestokk: 1 : 50 @ A1		
Tegninger: A11-02	REV: <table border="1"><tr><td> </td><td> </td></tr></table>		