



1:100

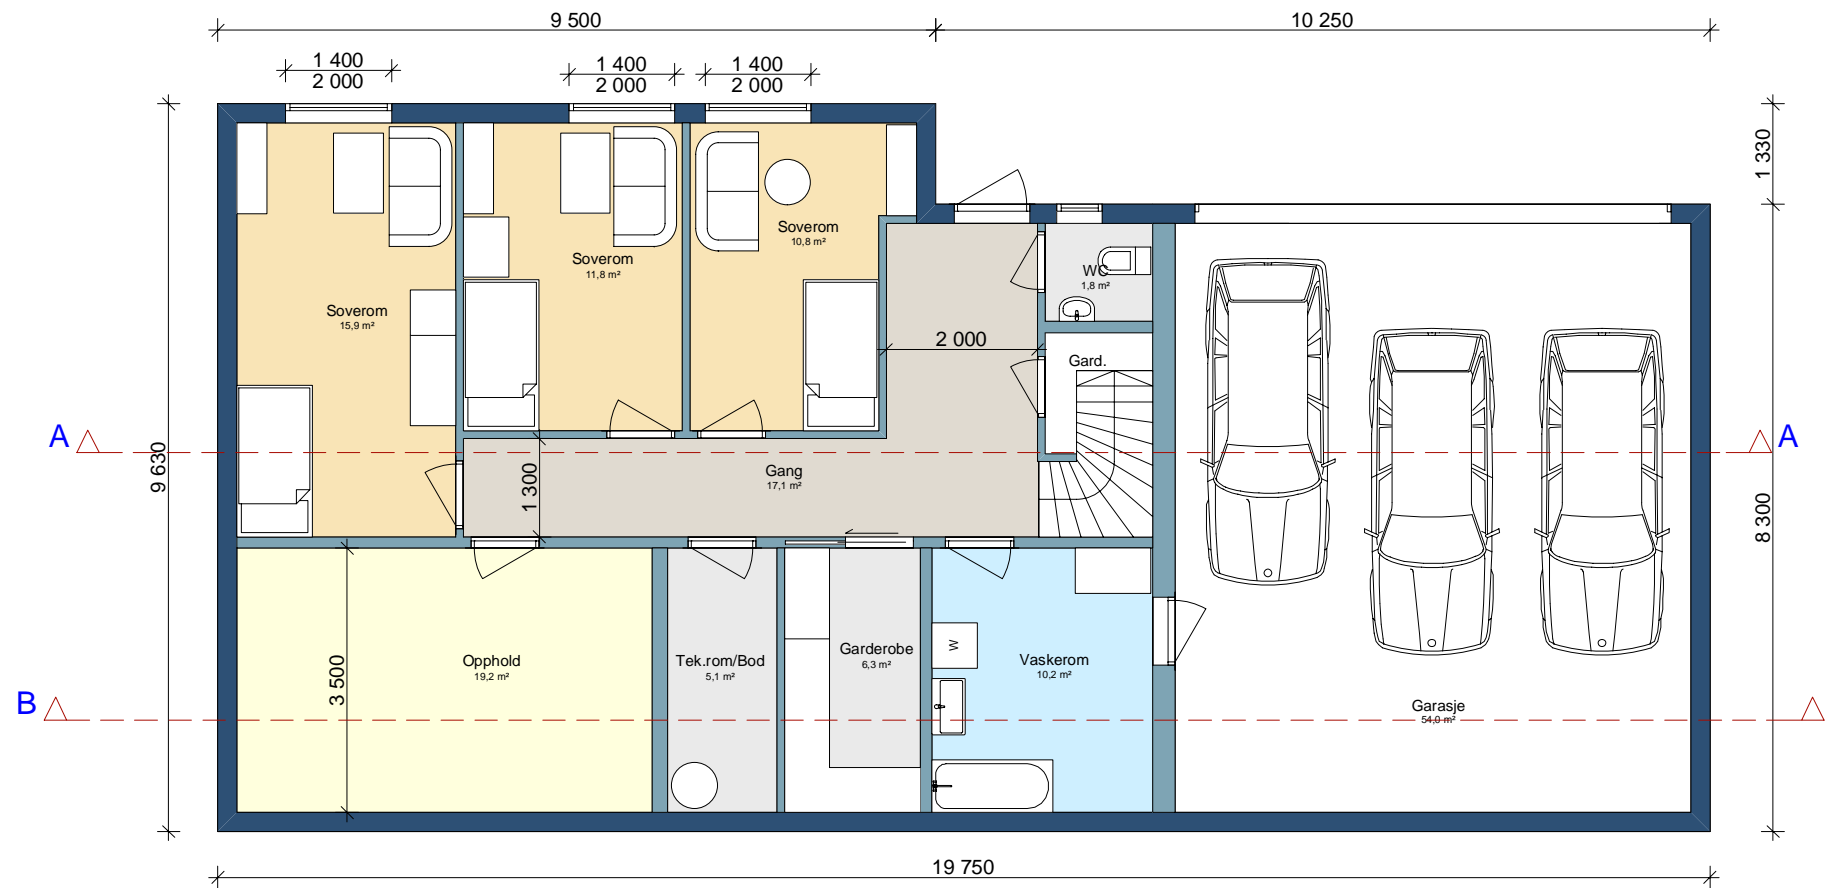

Plan 1. etg

1:100

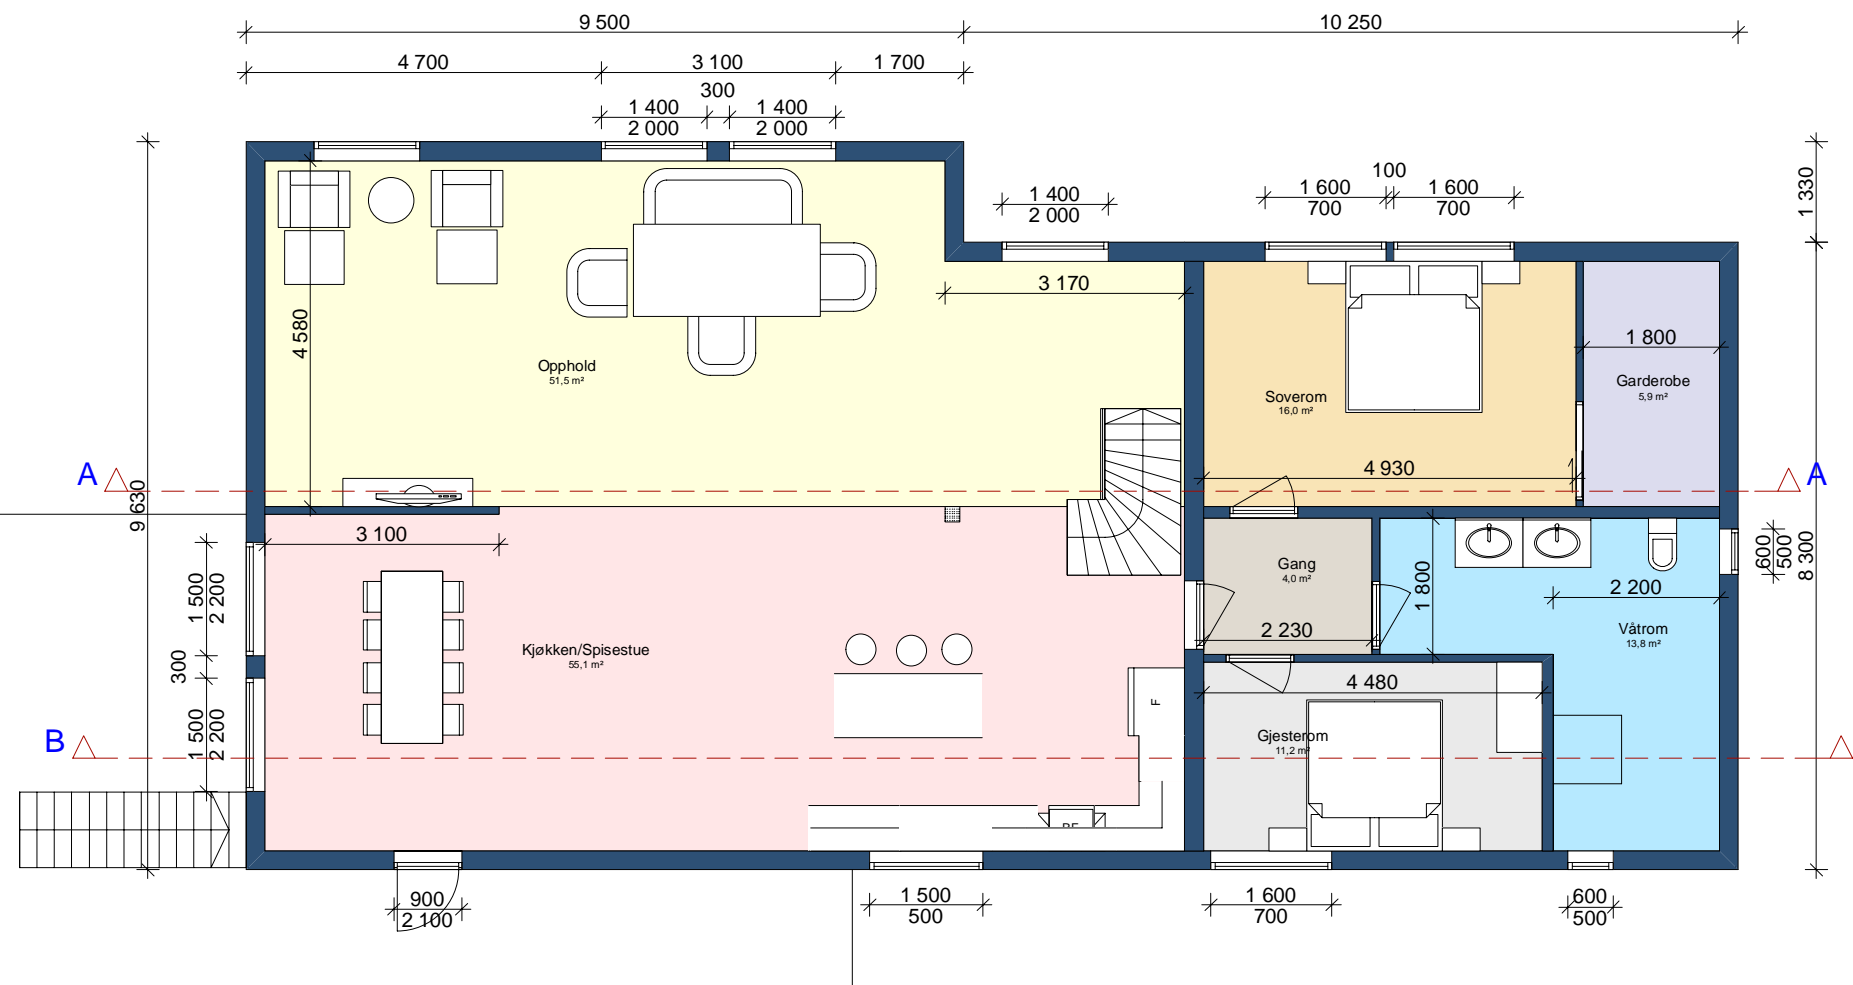

Plan 2. etg

Høyde relativt til prosjekt null	
Høyde	i meter
Bruksareal (BRA)	
	Areal m ²
1. etg	106,5 m ² +garasje 54,0m ²
2. etg	162,1 m ²
takplan	40,5 m ²
SUM	363,1 m ²
Bebygd areal (BYA)	
Kategori	Areal (m ²)
	176,6 m ²

Rev.:	Dato:	Revisjonen gjelder:	Sign:
Prosjekt: Bolig for			
Klient: Klientnavnrstin og Jon-Eivind Lygen			
Tiltakshaver: kristin og Jon-Eivind Lygen Tiltakshaversgate 1111 Tiltakshaversted			
Byggeadresse: Søndre Nesøya, Byggeatenendla 14 1397 Nesøya			
Byggested: Gnr. 40 Bnr. 444480 i Asker kommune.			
Tegningsfase: Byggemeldingstegning			
Tegning:			
norsk byggservice Johan Sverdrups gate 3 3256 Larvik Tlf: 33156900 Faks: 33156901 E-post: firmapost@nbsproff.no			Signatur: Nina Ajanovic
Kontroll: -			Revisjon: -
Arkitektonisk Prosjekterende: Norsk Byggservice AS			
Format: A3		Utskriftsdato: 2010-03-24	
Tegningsnr.:		5294	