
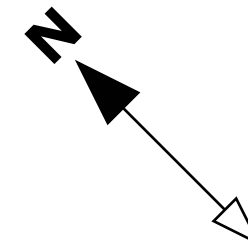




Plantegning 1. etg
Foreslått løsning

MÅLESTOKK: 1 : 50 DATO: 28.11.2011

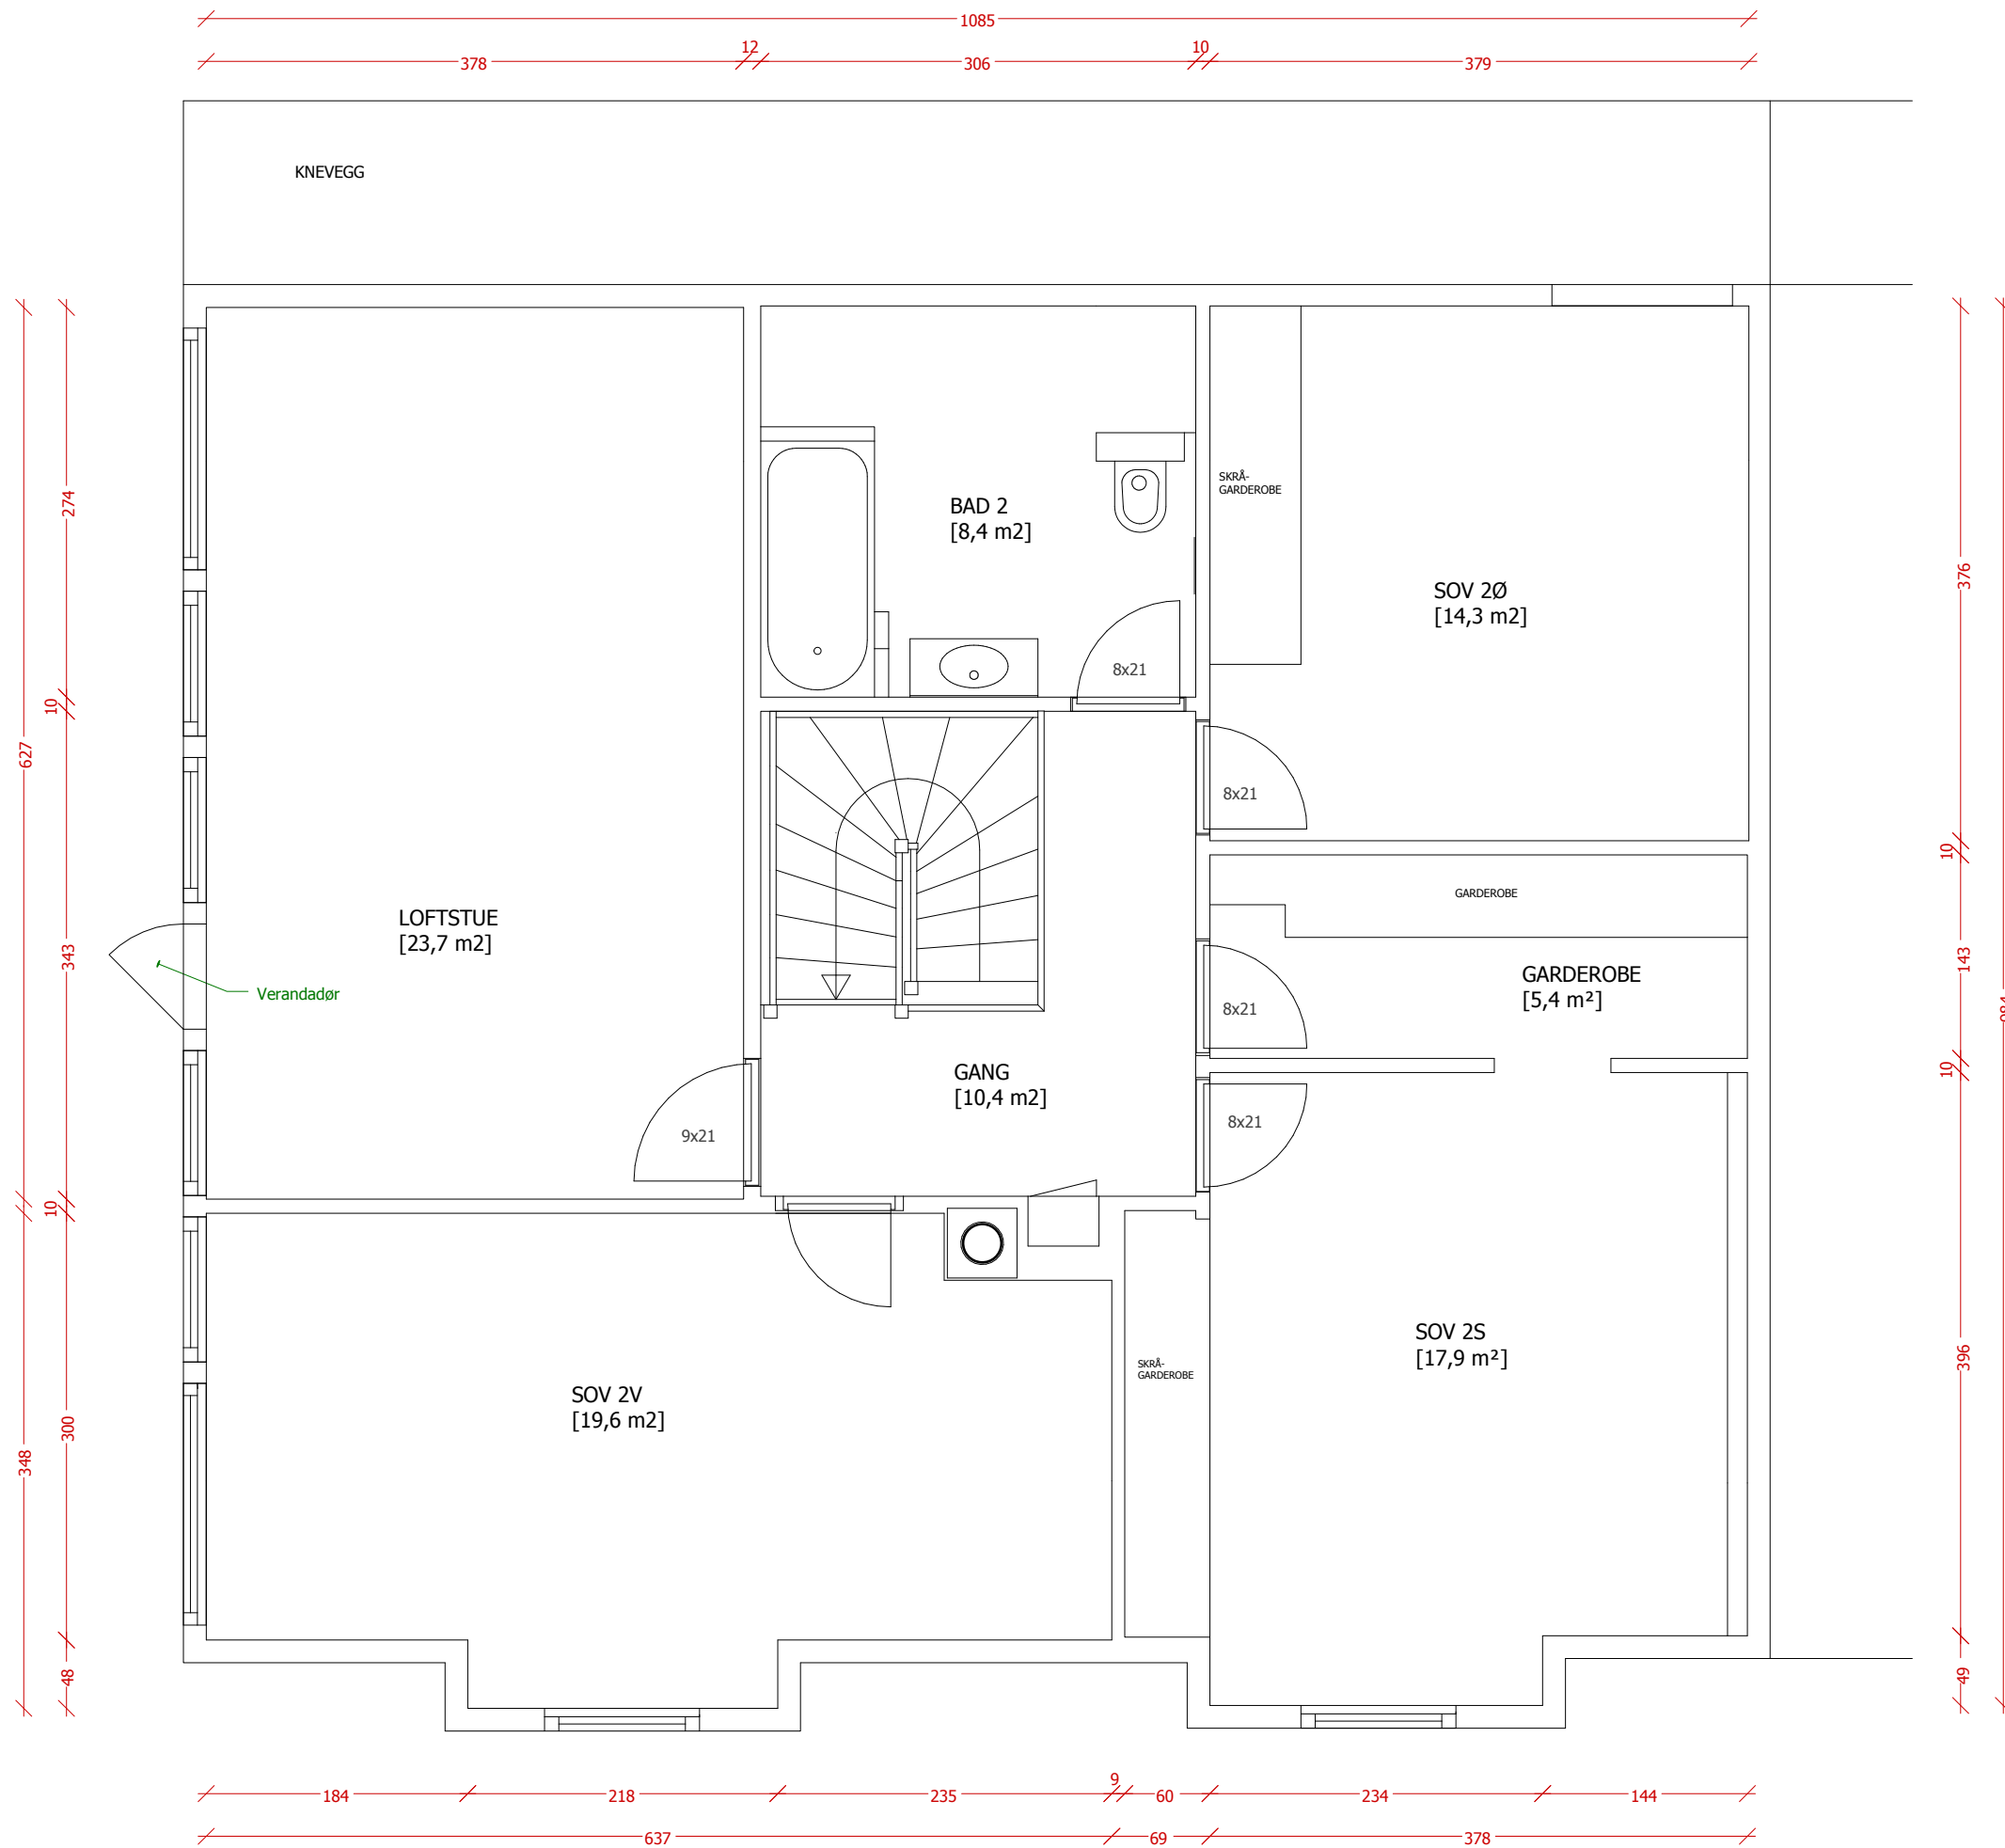

Plantegning 2. etg
Foreslått løsning



MÅLESTOKK: 1 : 50 DATO: 28.11.2011

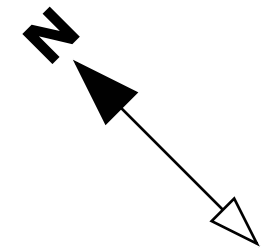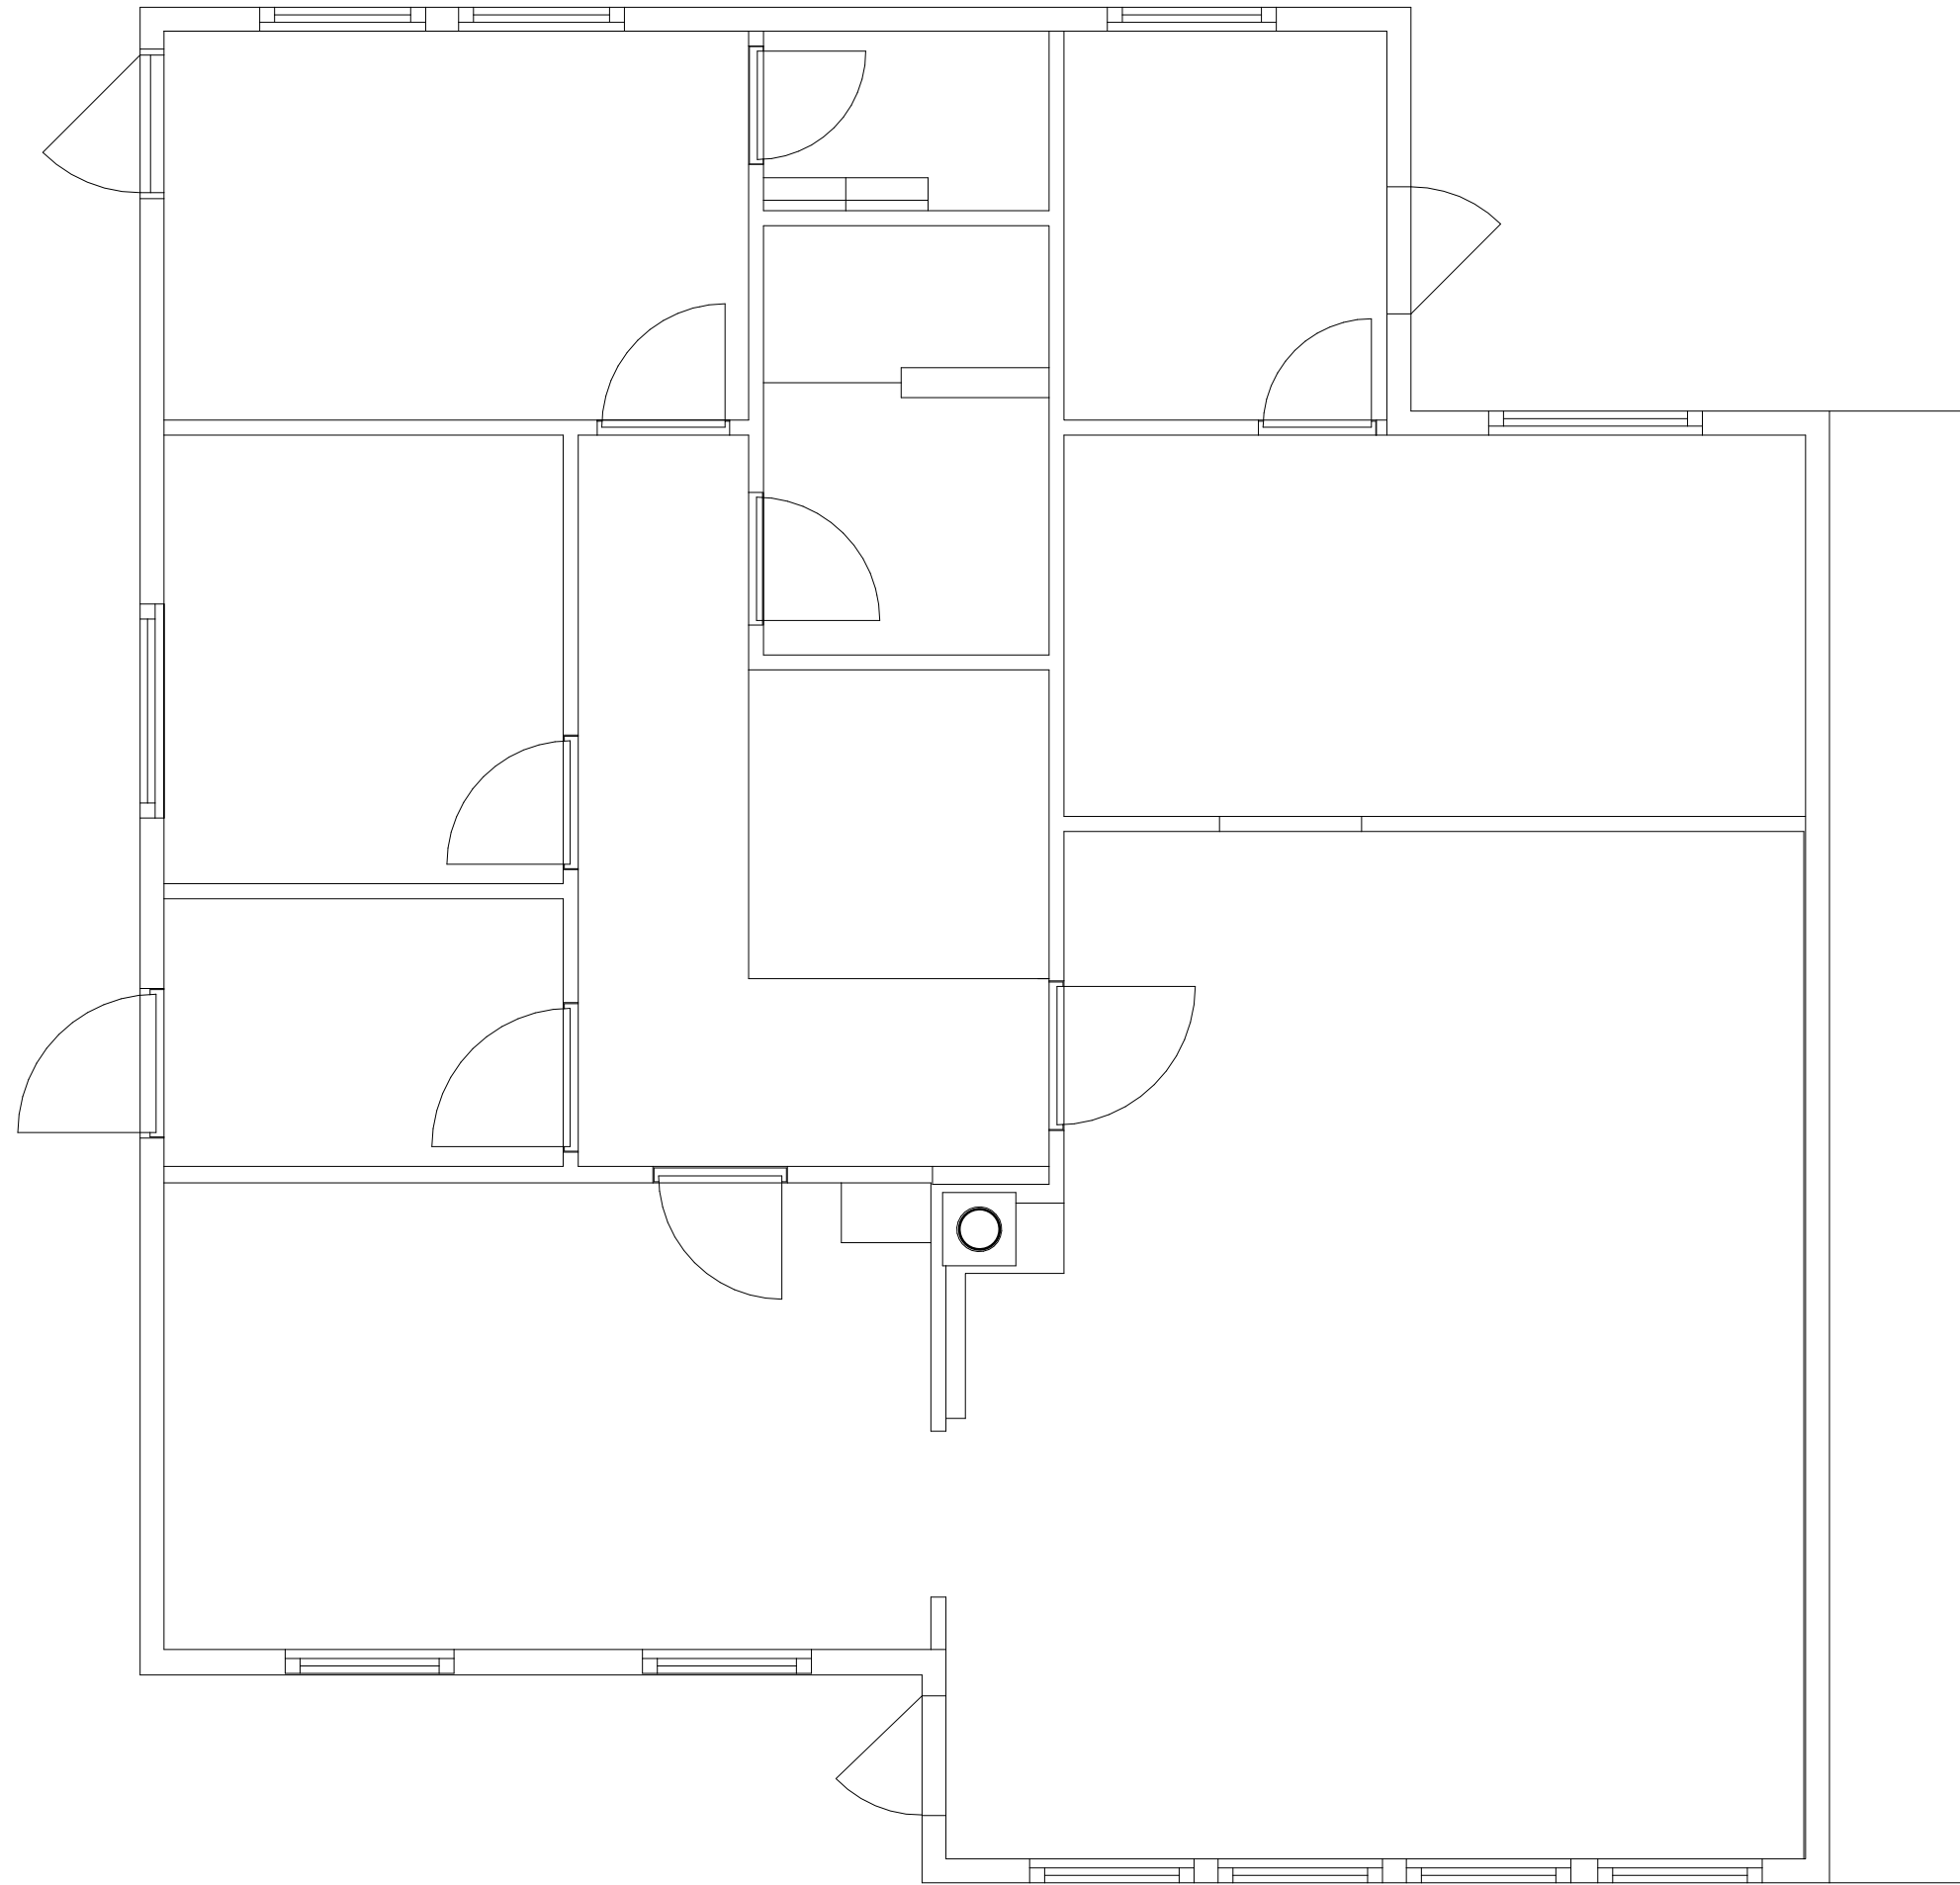

Rom 1. etg
Foreslått løsning

MÅLESTOKK: 1 : 50

DATO: 28.11.2011

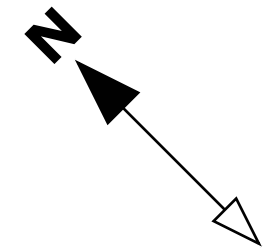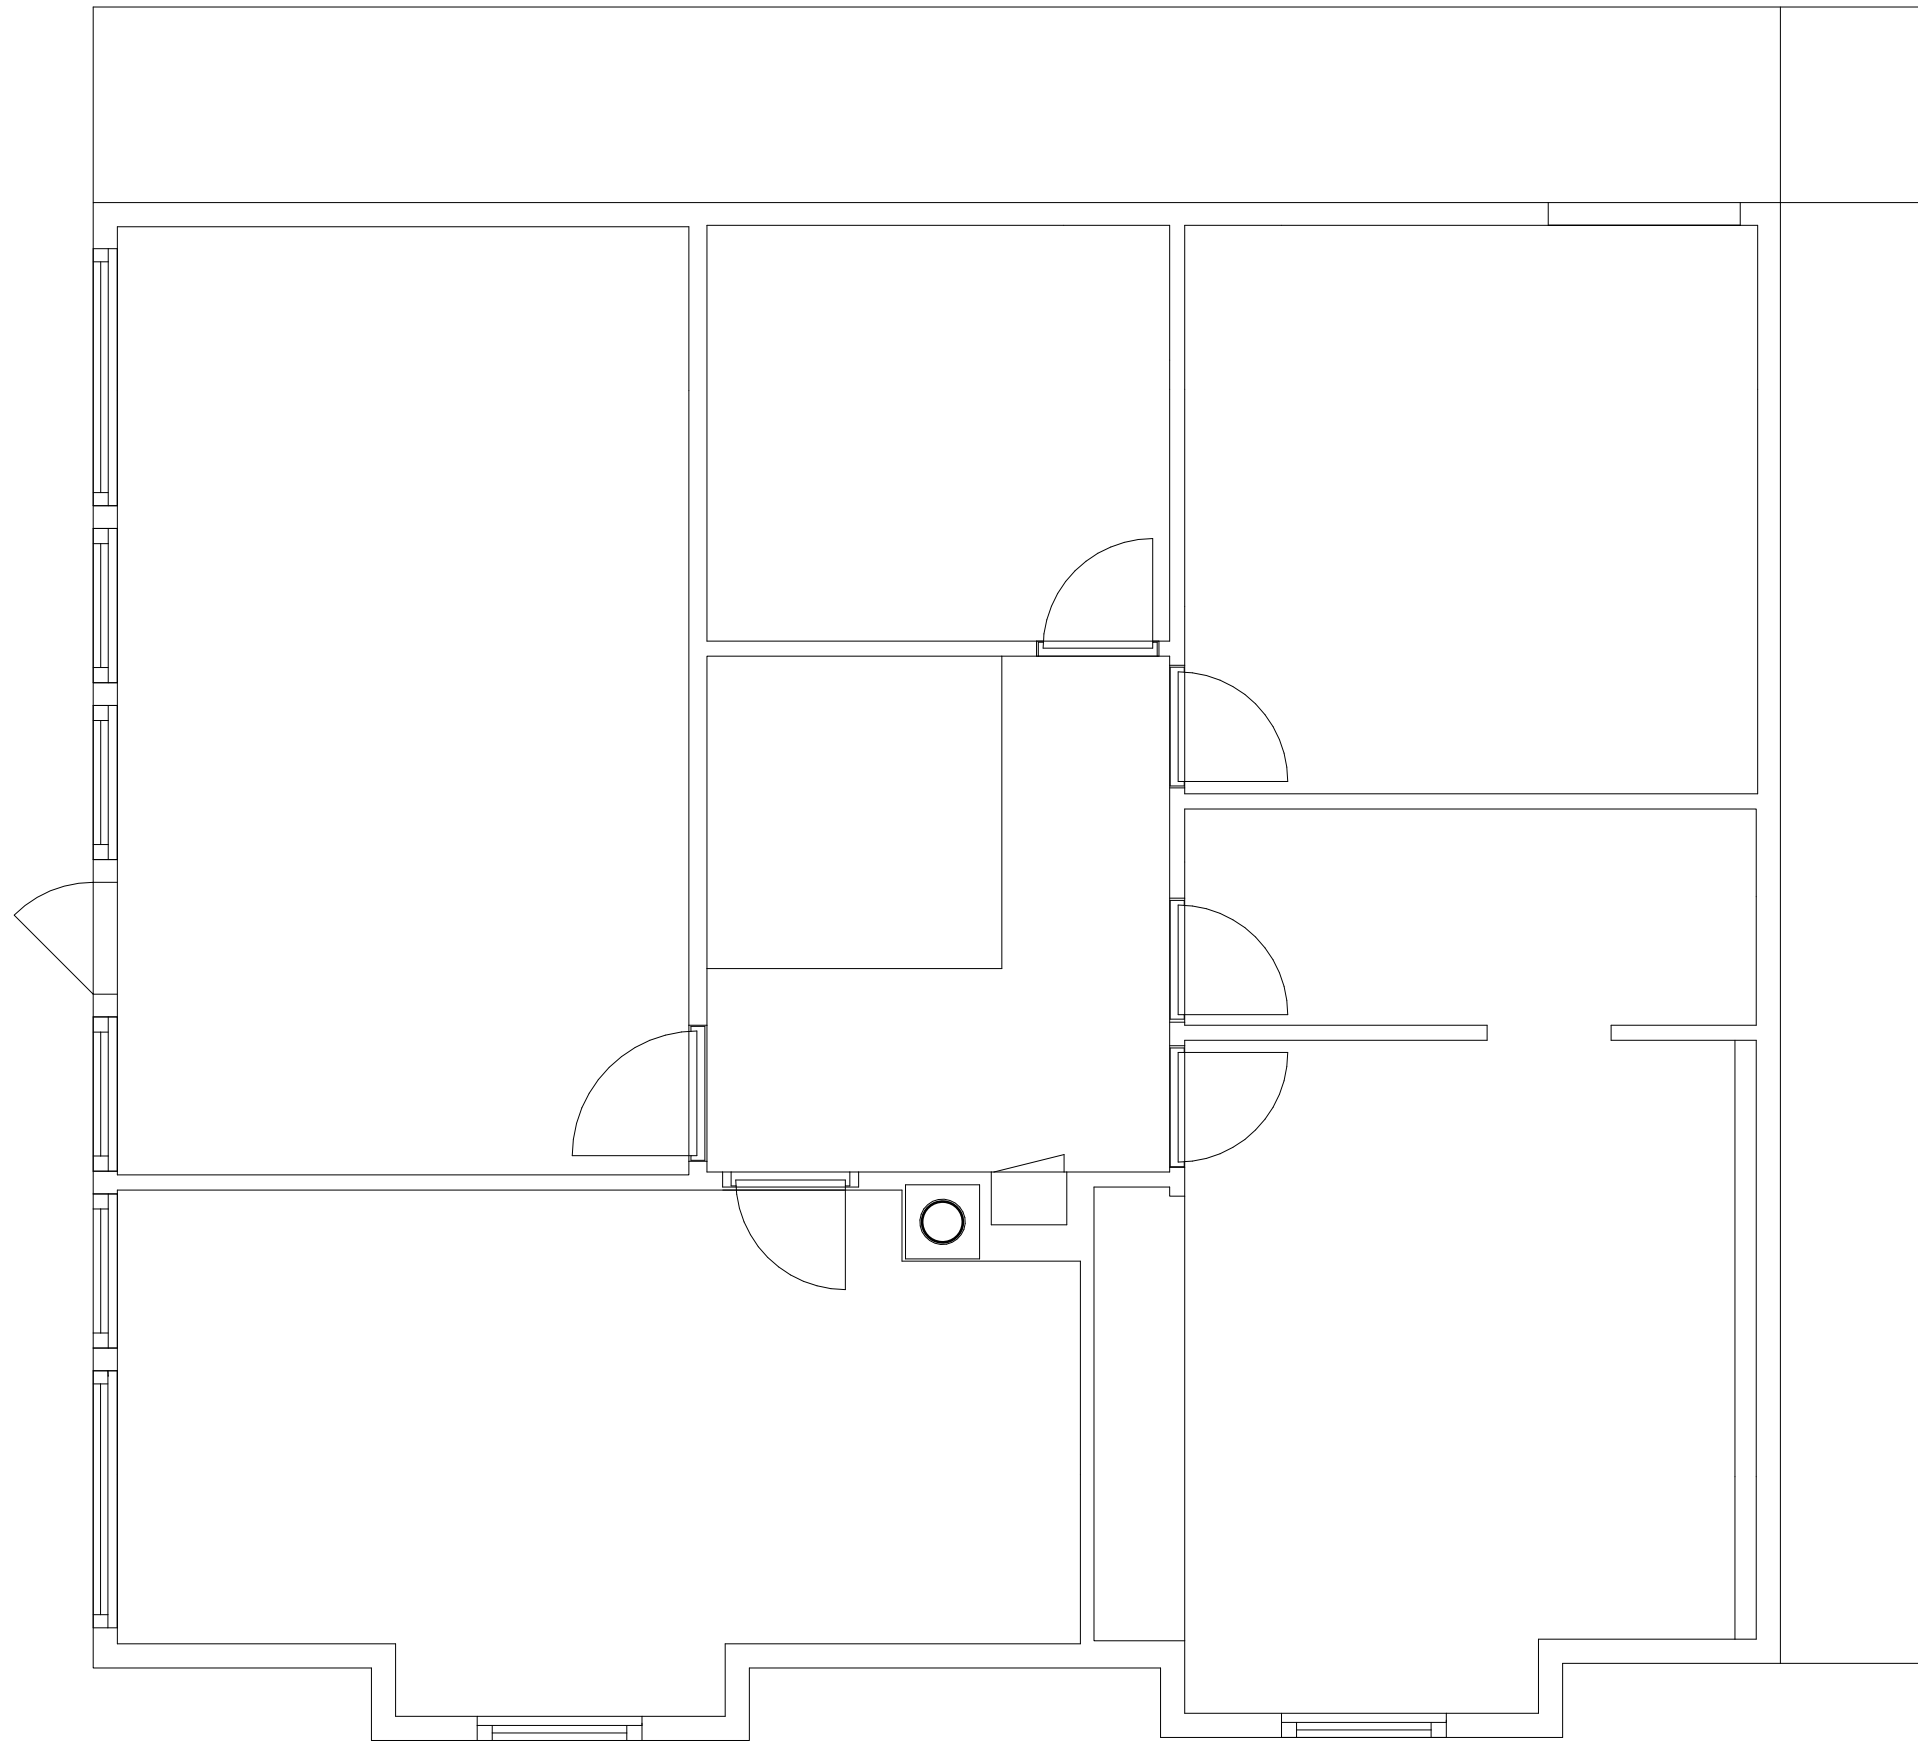

Rom 2. etg
Foreslått løsning

MÅLESTOKK: 1 : 50

DATO: 28.11.2011