



FASADE MOT VEST

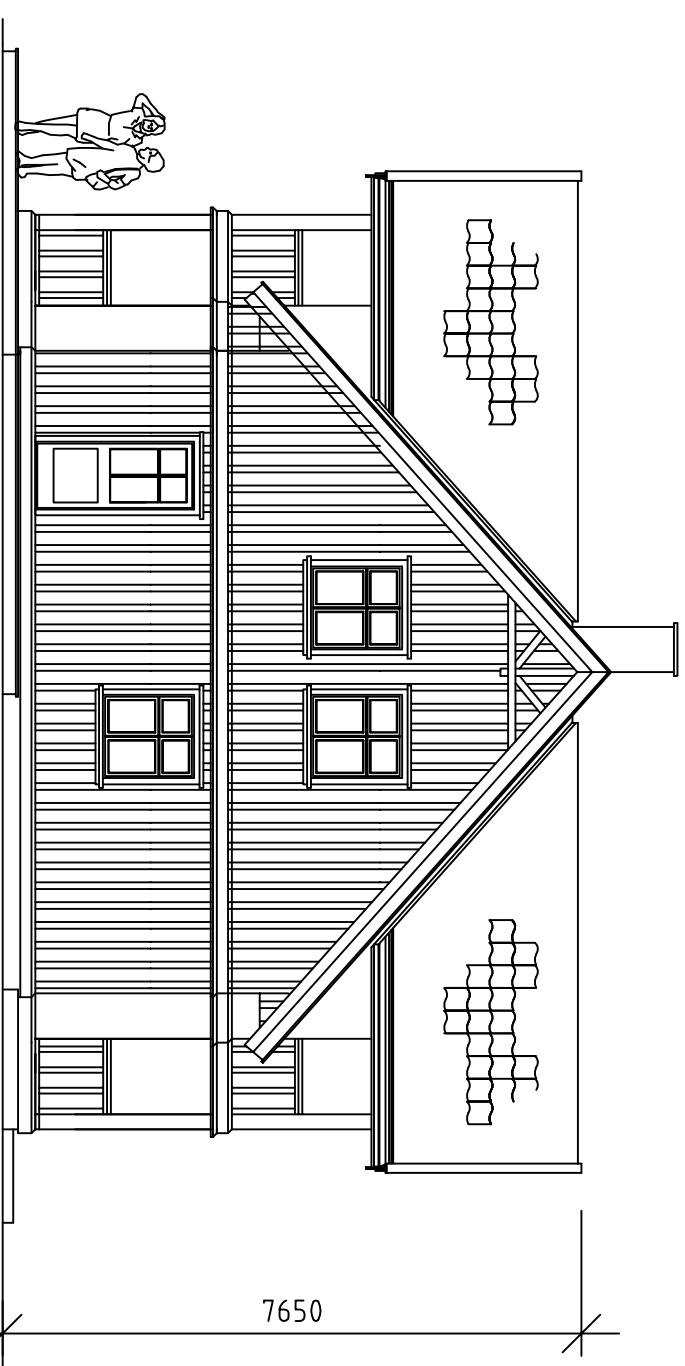

FASADE MOT SØR

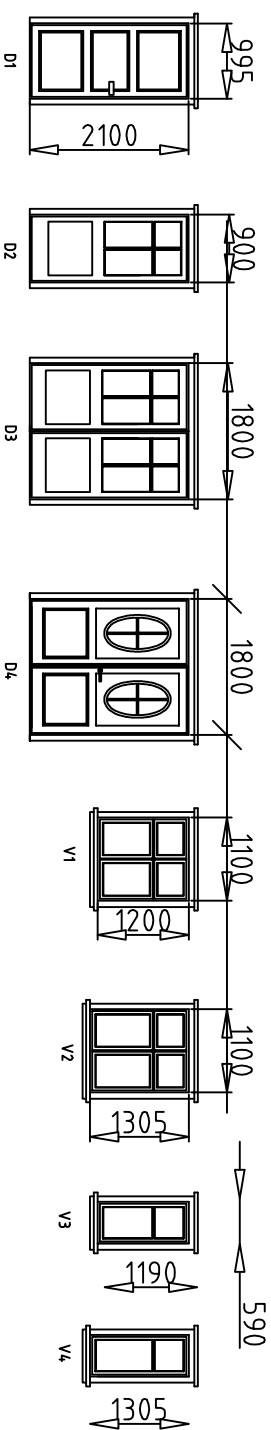

- ▷ DOKUMENTASJONSTEKNING
- ▷ ARBEIDSTEKNING
- ▷ ANBUDSTEKNING
- ▷ ANMELDELSESTEKNING
- ▷ FORELØPIG TEKNING

REV.	ANT.	KONSTR./TEGNET	GODKJENT:	HALESTOKK:	REVISJONEN GJELDER	DATO	SIGN.
01.05.2011		BNI			1:100		
Enebolig					Fasader		
Byggherre: Thomas Bjørndal					ERSTATNING FOR:		
					ERSTATTET AV:		
					103		
HENNIST:				BEREGNING:			
BOFORM AS				FILNAVN TEKNING:			
v. Bo Nielsen							
Skorgata 2, 3660 Rjukan							
Tlf: + 47 91 77 37 67							