



PLAN: 1. ETASJE

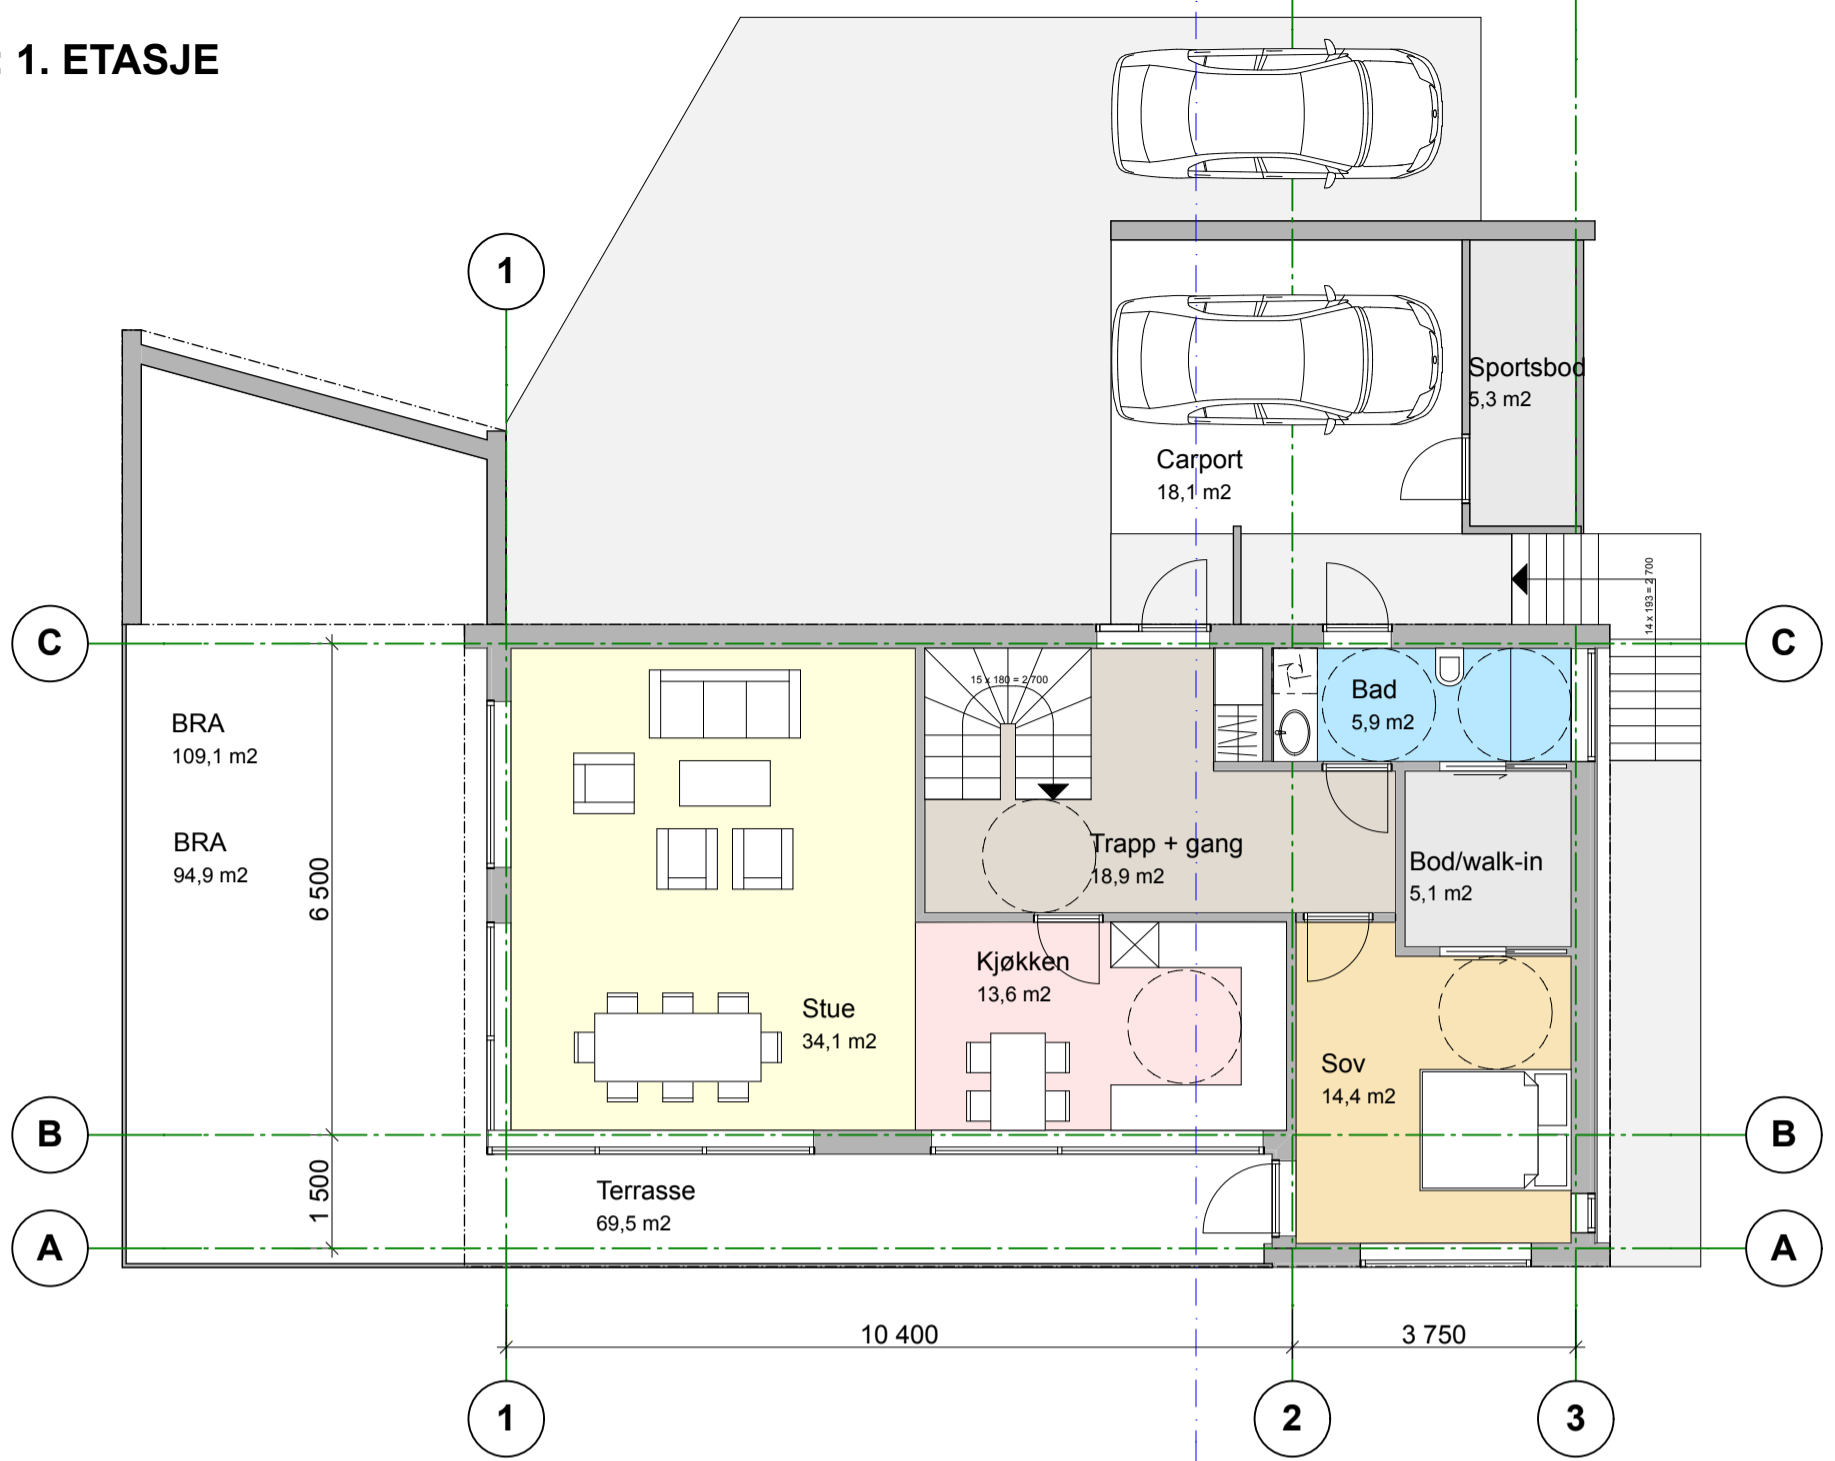

PLAN: KJELLER

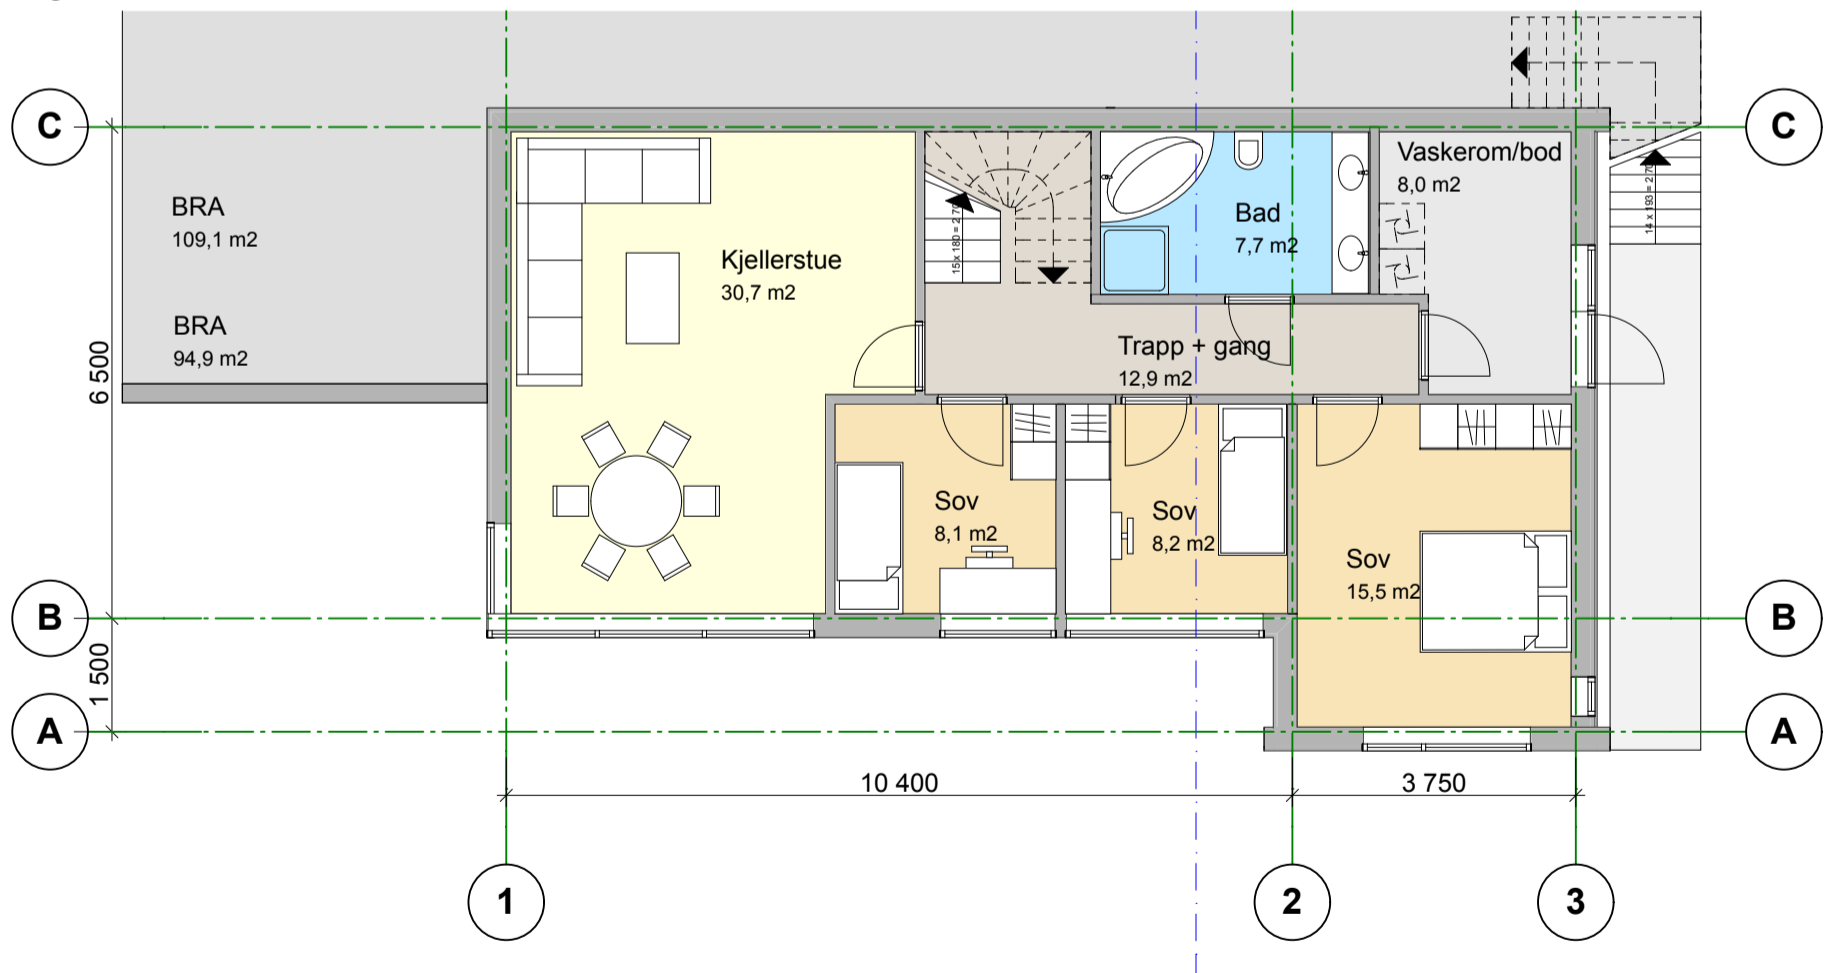

Tiltakshaver: Andreas og Anne Jorun Søholt Lande A:97954482 / AJ:99586917 6240 Ørskog groven43@hotmail.com		Prosjekterende: LERVIK arkitekter as Losvegen 5 70 18 95 10 6050 Valderøya post@lervik.no		Tegningsnr.: A20-01 Fase: SKISSEPROSJEKT	
Prosjekt: Enebolig Sjøholt		Korrigert dato:	Tegner: HL	Kontroll	Målestokk: 1:100
Tegning: Planer - Alternativ 2		Tegnet dato: 01.02.13	Prosjektnr.: 1304	Mål:	Rev:
Index	Dato	Beskrivelse	Sign	Kontr.	Fil:/Volumes/Server/12 Prosjekter Lervik Arkitekter AS/PROSJEKTER 2013/1304:Enebolig_Sjøholt/03_Tegninger/ 00_Skissering/1304_2.utkast.pln © Alle rettigheter tilhører utførende for prosjekteringen, kopiering eller bruk av disse tegningene er forbudt uten skriftlig samtykke

