


Fasade Sørøst

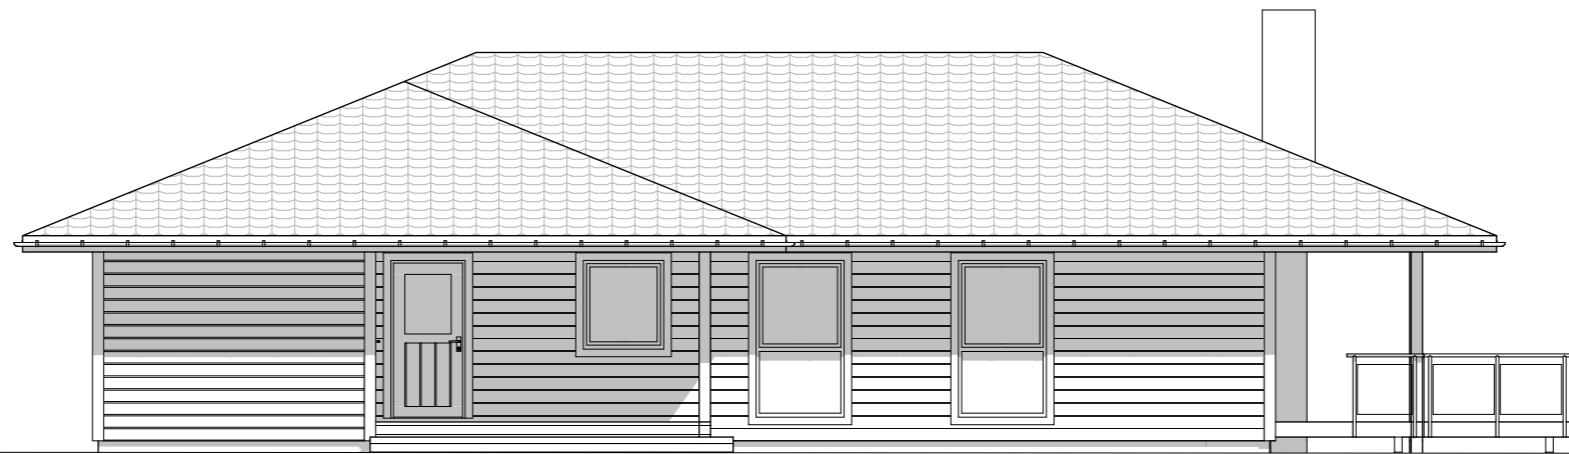

Fasade Sørvest



Index	Dato	Beskrivelse	Sign	Kontr.

Prosjekt:  
 Ny bolig. Ekerhovd. Gnr.47, Bnr.151.

Tiltakshaver:  
 Stian Andre Ekerhovd  
 Adresse...

Tegning:  
 Fasade Sørøst og Sørvest

Målestokk:  
 1:100

Prosjektnr.:  
 36712

Dato:  
 06.05.2013

Tegningsnr.:  
 A40-02

Rev.: