BYGGNINGSMESSIG.
FINN SNEKKER.

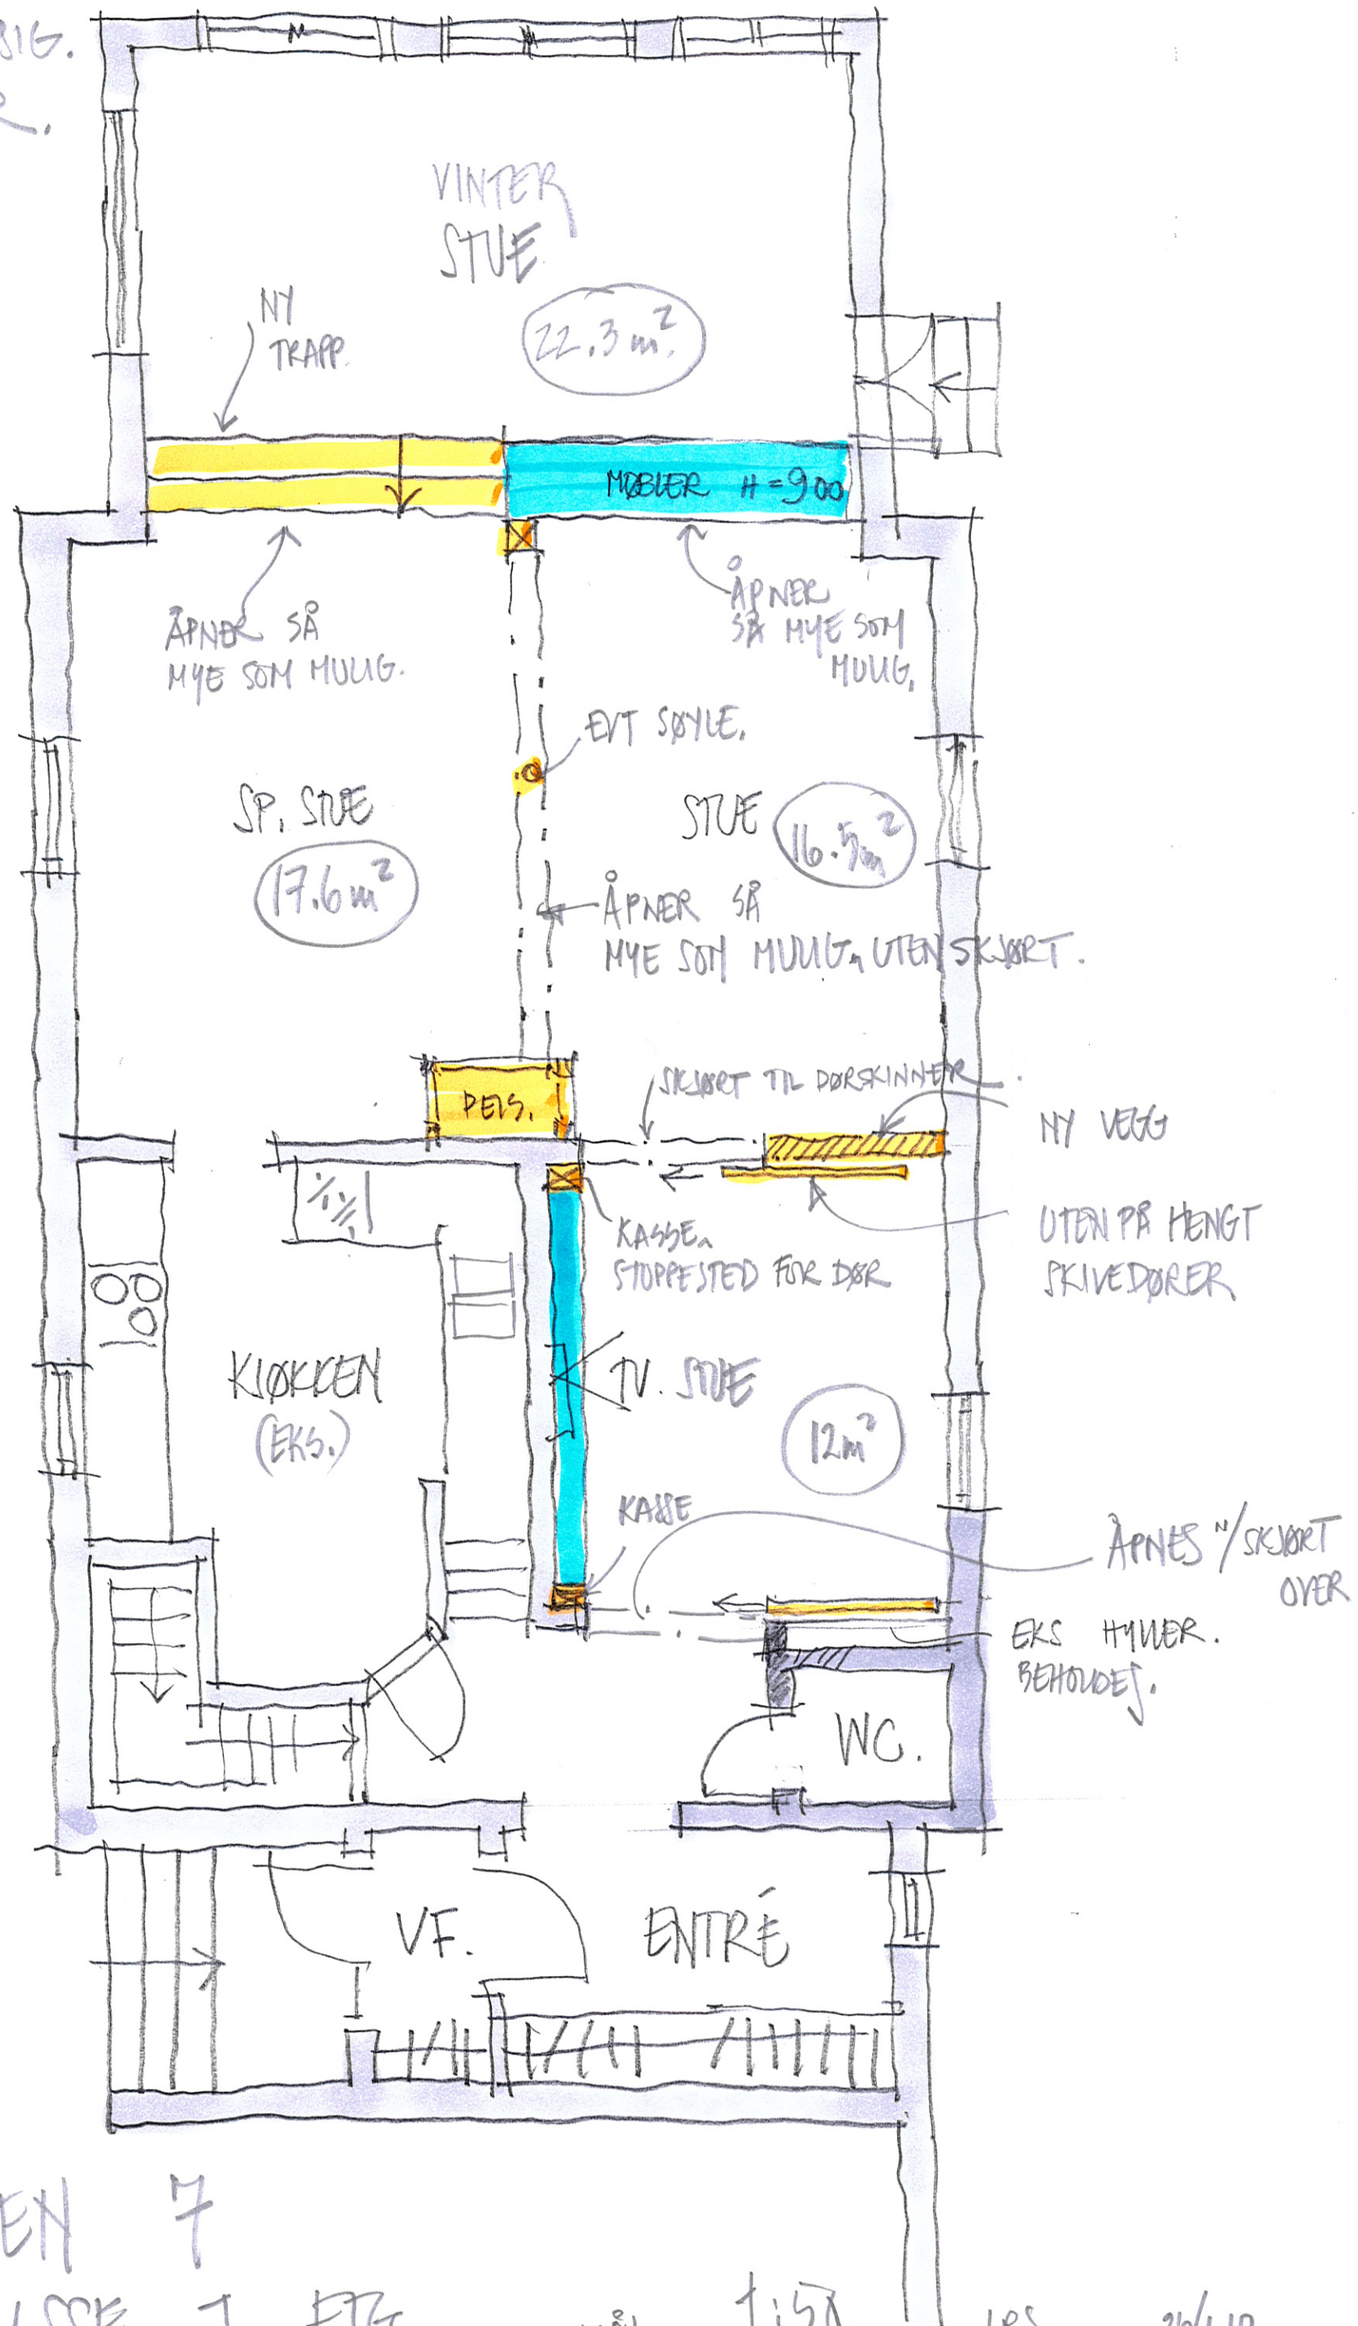

FOSSVEIEN 7

PLANSKISSE 1 ETG MÅL 1:50. LRS. 26/1.10.