



KARTUTSNITT

Eiendom:

Gnr: 4

Bnr: 21

Fnr: 0

Snr: 0


Adresse:

Hj.haver/Fester:

**RENNESØY
KOMMUNE**

Dato: 22/1-2015 Sign:

Målestokk
1:500

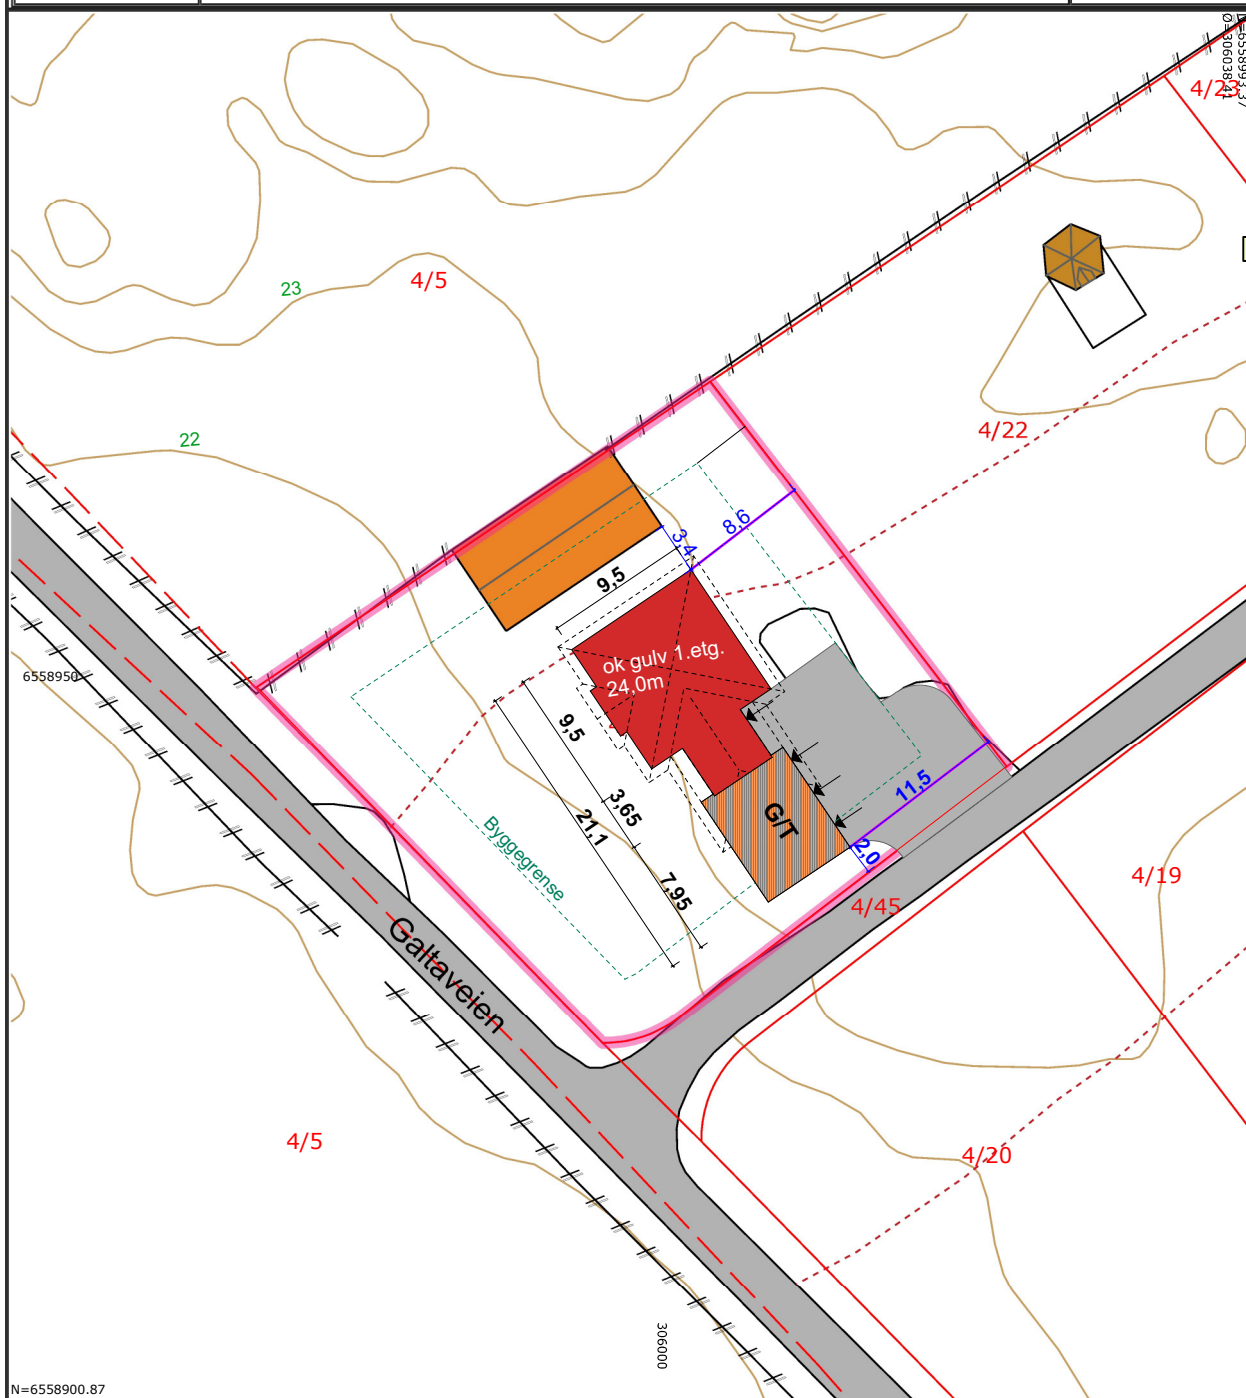

TYROLERHUS

Skjema / Detalj:

Situasjonskart Galtaveien, Voll Sørbø
Sveinove Ottesen og Helen Sønstebo

Korrigert dato:

13.08.2015/DP

Tegnet dato:

22.01.15

Tegner:

IT

Gnr/Bnr

4/21

Målestokk:

1:500

Mål:

Prosjektnr.:
2015101

Tegningsnr.:

A4