



REV	BESKRIVELSE	DATO	SIGN	KONTR
-----	-------------	------	------	-------

TITTEL


Ortofoto

TEGN. NR.	REV.	DATO	
A105		16.11.2019	
UTSKRIFT	MÅLESTOKK	UTSKRIFT	MÅLESTOKK
A4	1:500		

TILTAKSHAVER

ADRESSE	GNR	BNR
	KOMMUNE	

TILTAK	PROSJEKTFASE
Ny enebolig	Skisseprosjekt

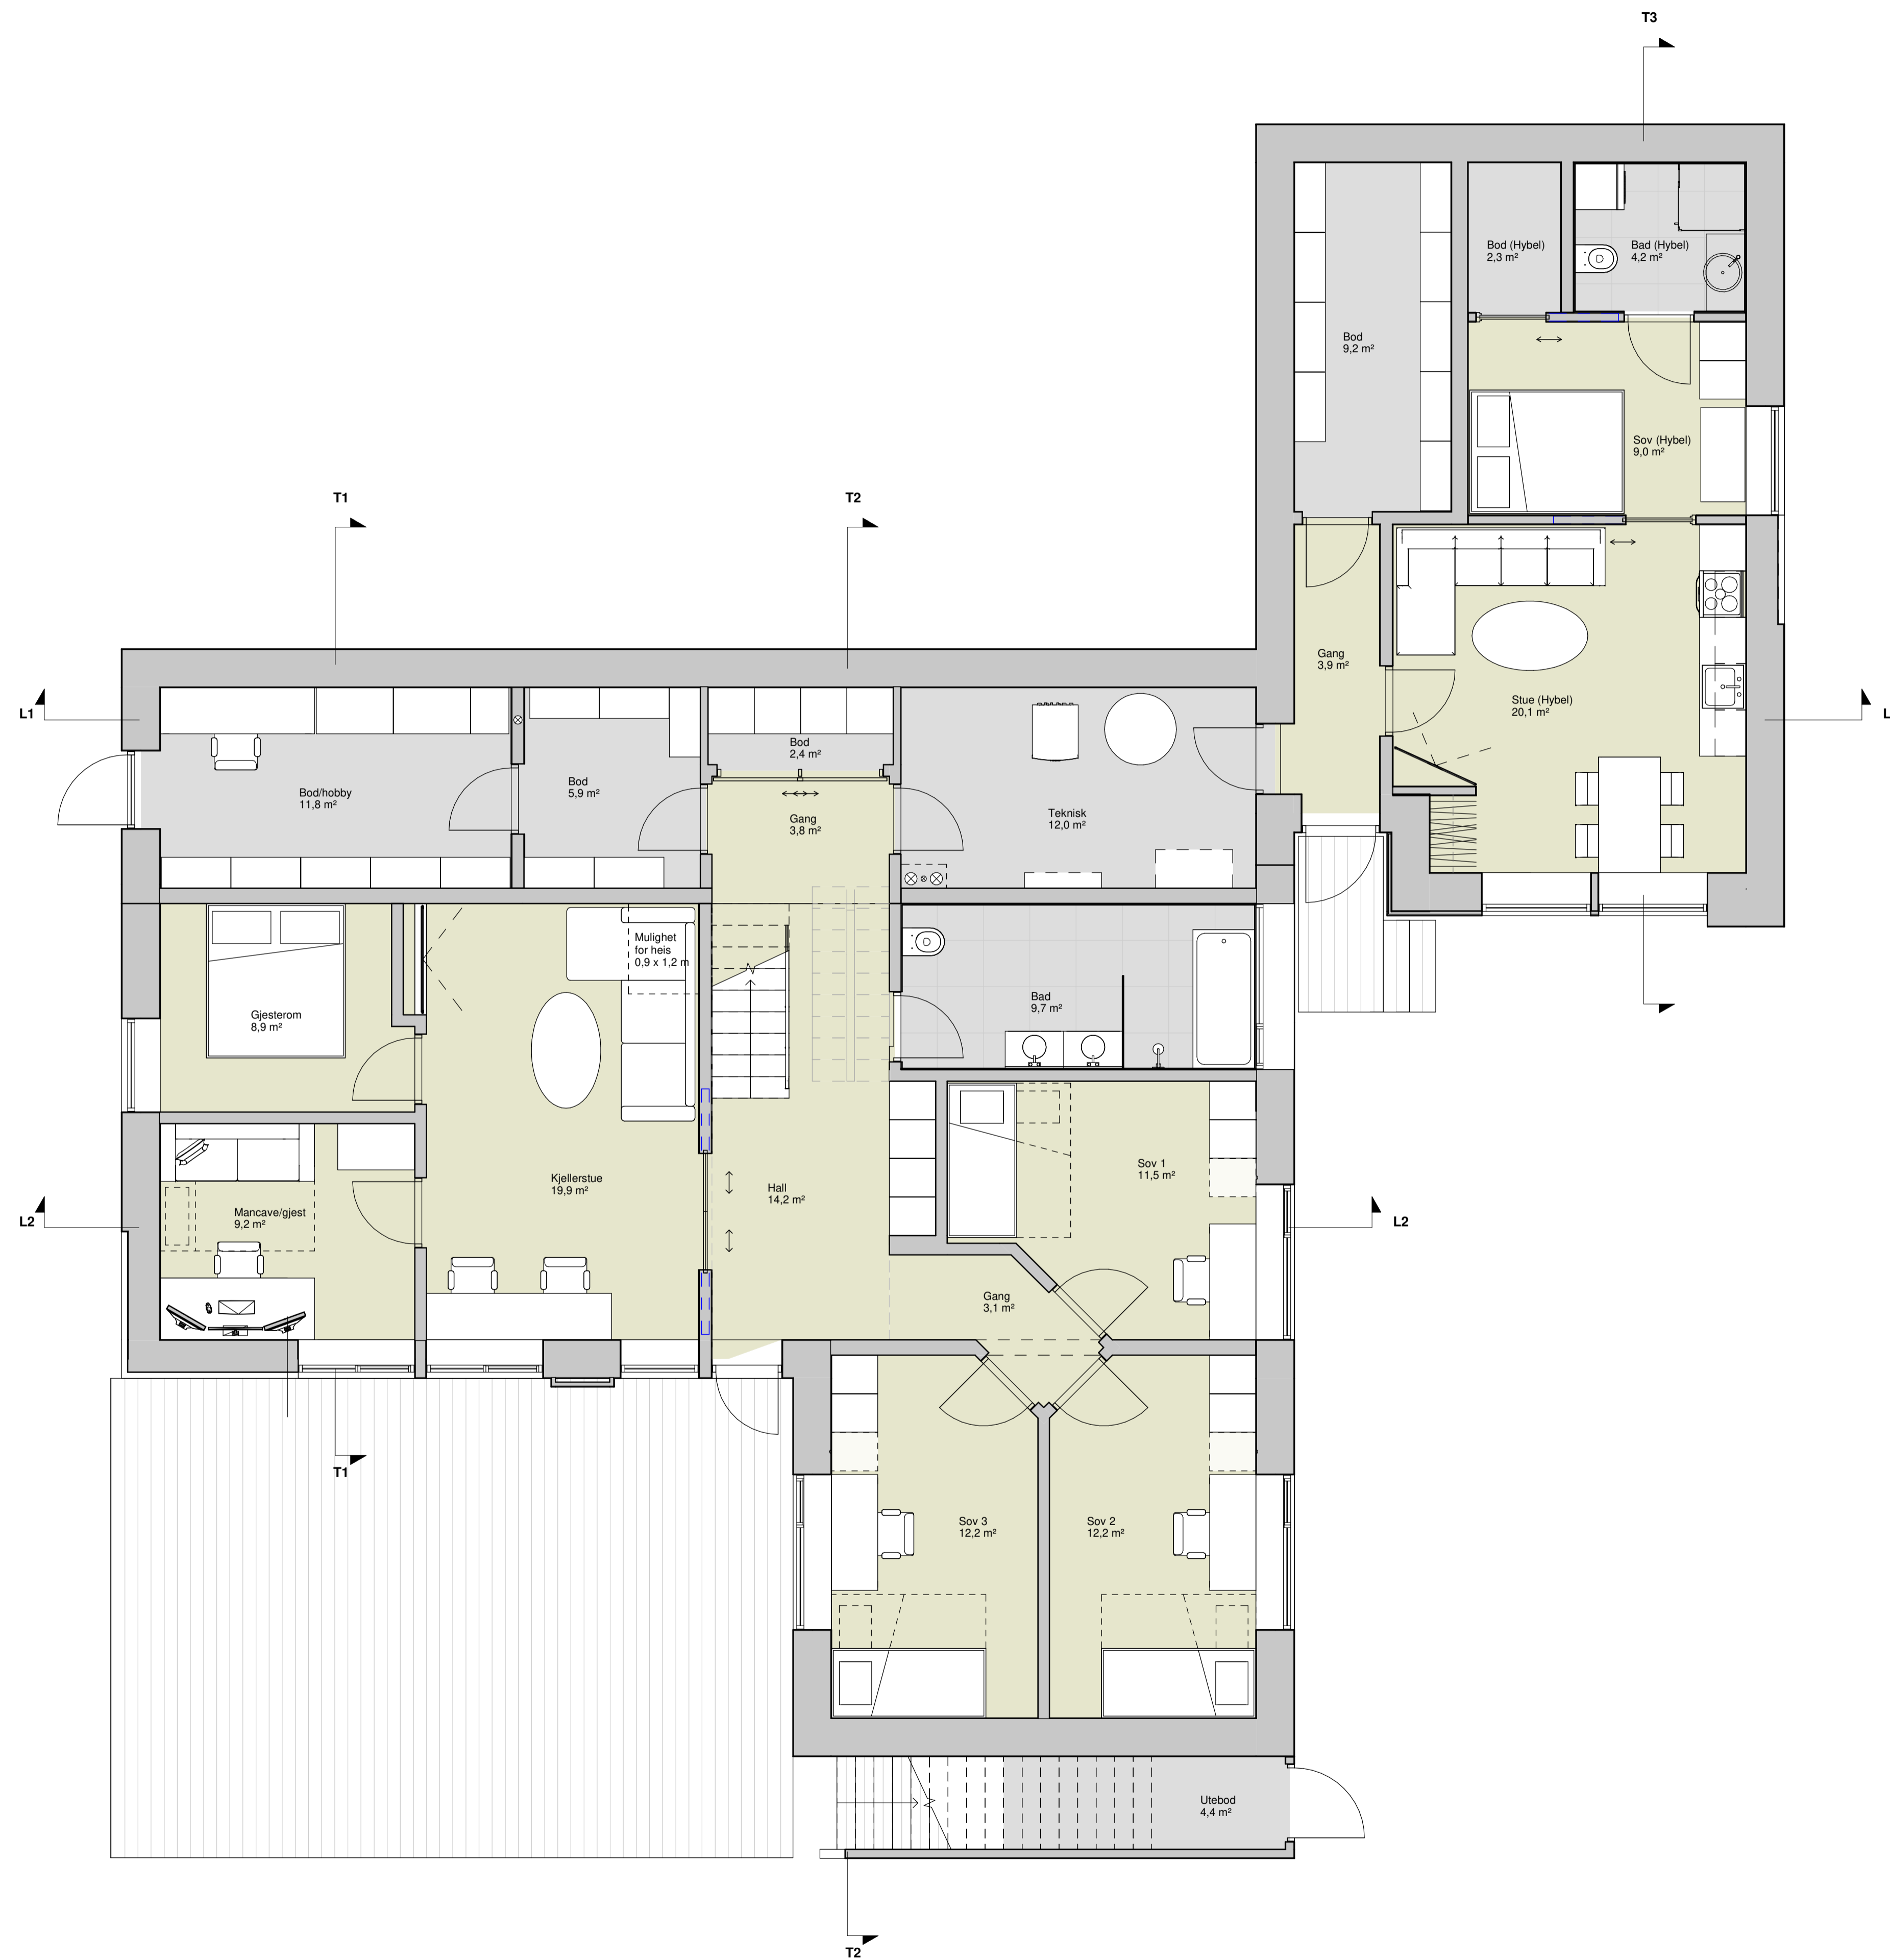


Nr	Navn	Areal
Plan 1		
101	Gjesterom	8,9 m ²
102	Mancave/gjest	9,2 m ²
103	Kjøllerstue	19,9 m ²
104	Hall	14,2 m ²
105	Gang	3,1 m ²
106	Bad	9,7 m ²
107	Sov 1	11,5 m ²
108	Sov 2	12,2 m ²
109	Sov 3	12,2 m ²
111	Utebod	4,4 m ²
10		105,4 m ²
Plan 2		
201	Bod/hobby	11,8 m ²
202	Bod	5,9 m ²
203	Bod	2,4 m ²
204	Gang	3,8 m ²
205	Teknisk	12,0 m ²
206	Gang	3,9 m ²
207	Bod	9,2 m ²
208	Stue (Hybel)	20,1 m ²
209	Sov (Hybel)	9,0 m ²
210	Bad (Hybel)	4,2 m ²
211	Bod (Hybel)	2,3 m ²
11		84,6 m ²
Antall: 21		190,0 m ²

Bruksareal (BRA)		
Etasje	Areal	Type
Plan 1	107 m ²	
Plan 2	38 m ²	
Plan 2	55 m ²	Hybel
Plan 3	80 m ²	
Plan 4	38 m ²	
Plan 4	65 m ²	Garasje
Plan 5	35 m ²	
Sum	418 m ²	

TITTEL			
Plan 1 og 2			
TEGN NR	REV	DATO	
A211		16.11.2019	
UTGITT	MAKSETID	UTGITT	MAKSETID
A1	1:50	A3	1:100
TILTALESADRESSE			
ADRESSE		OPP	ENR
		KOMMUNE	
TILTALESADRESSE		PROSJEKTTYPE	
Ny enebolig		Skisseprosjekt	




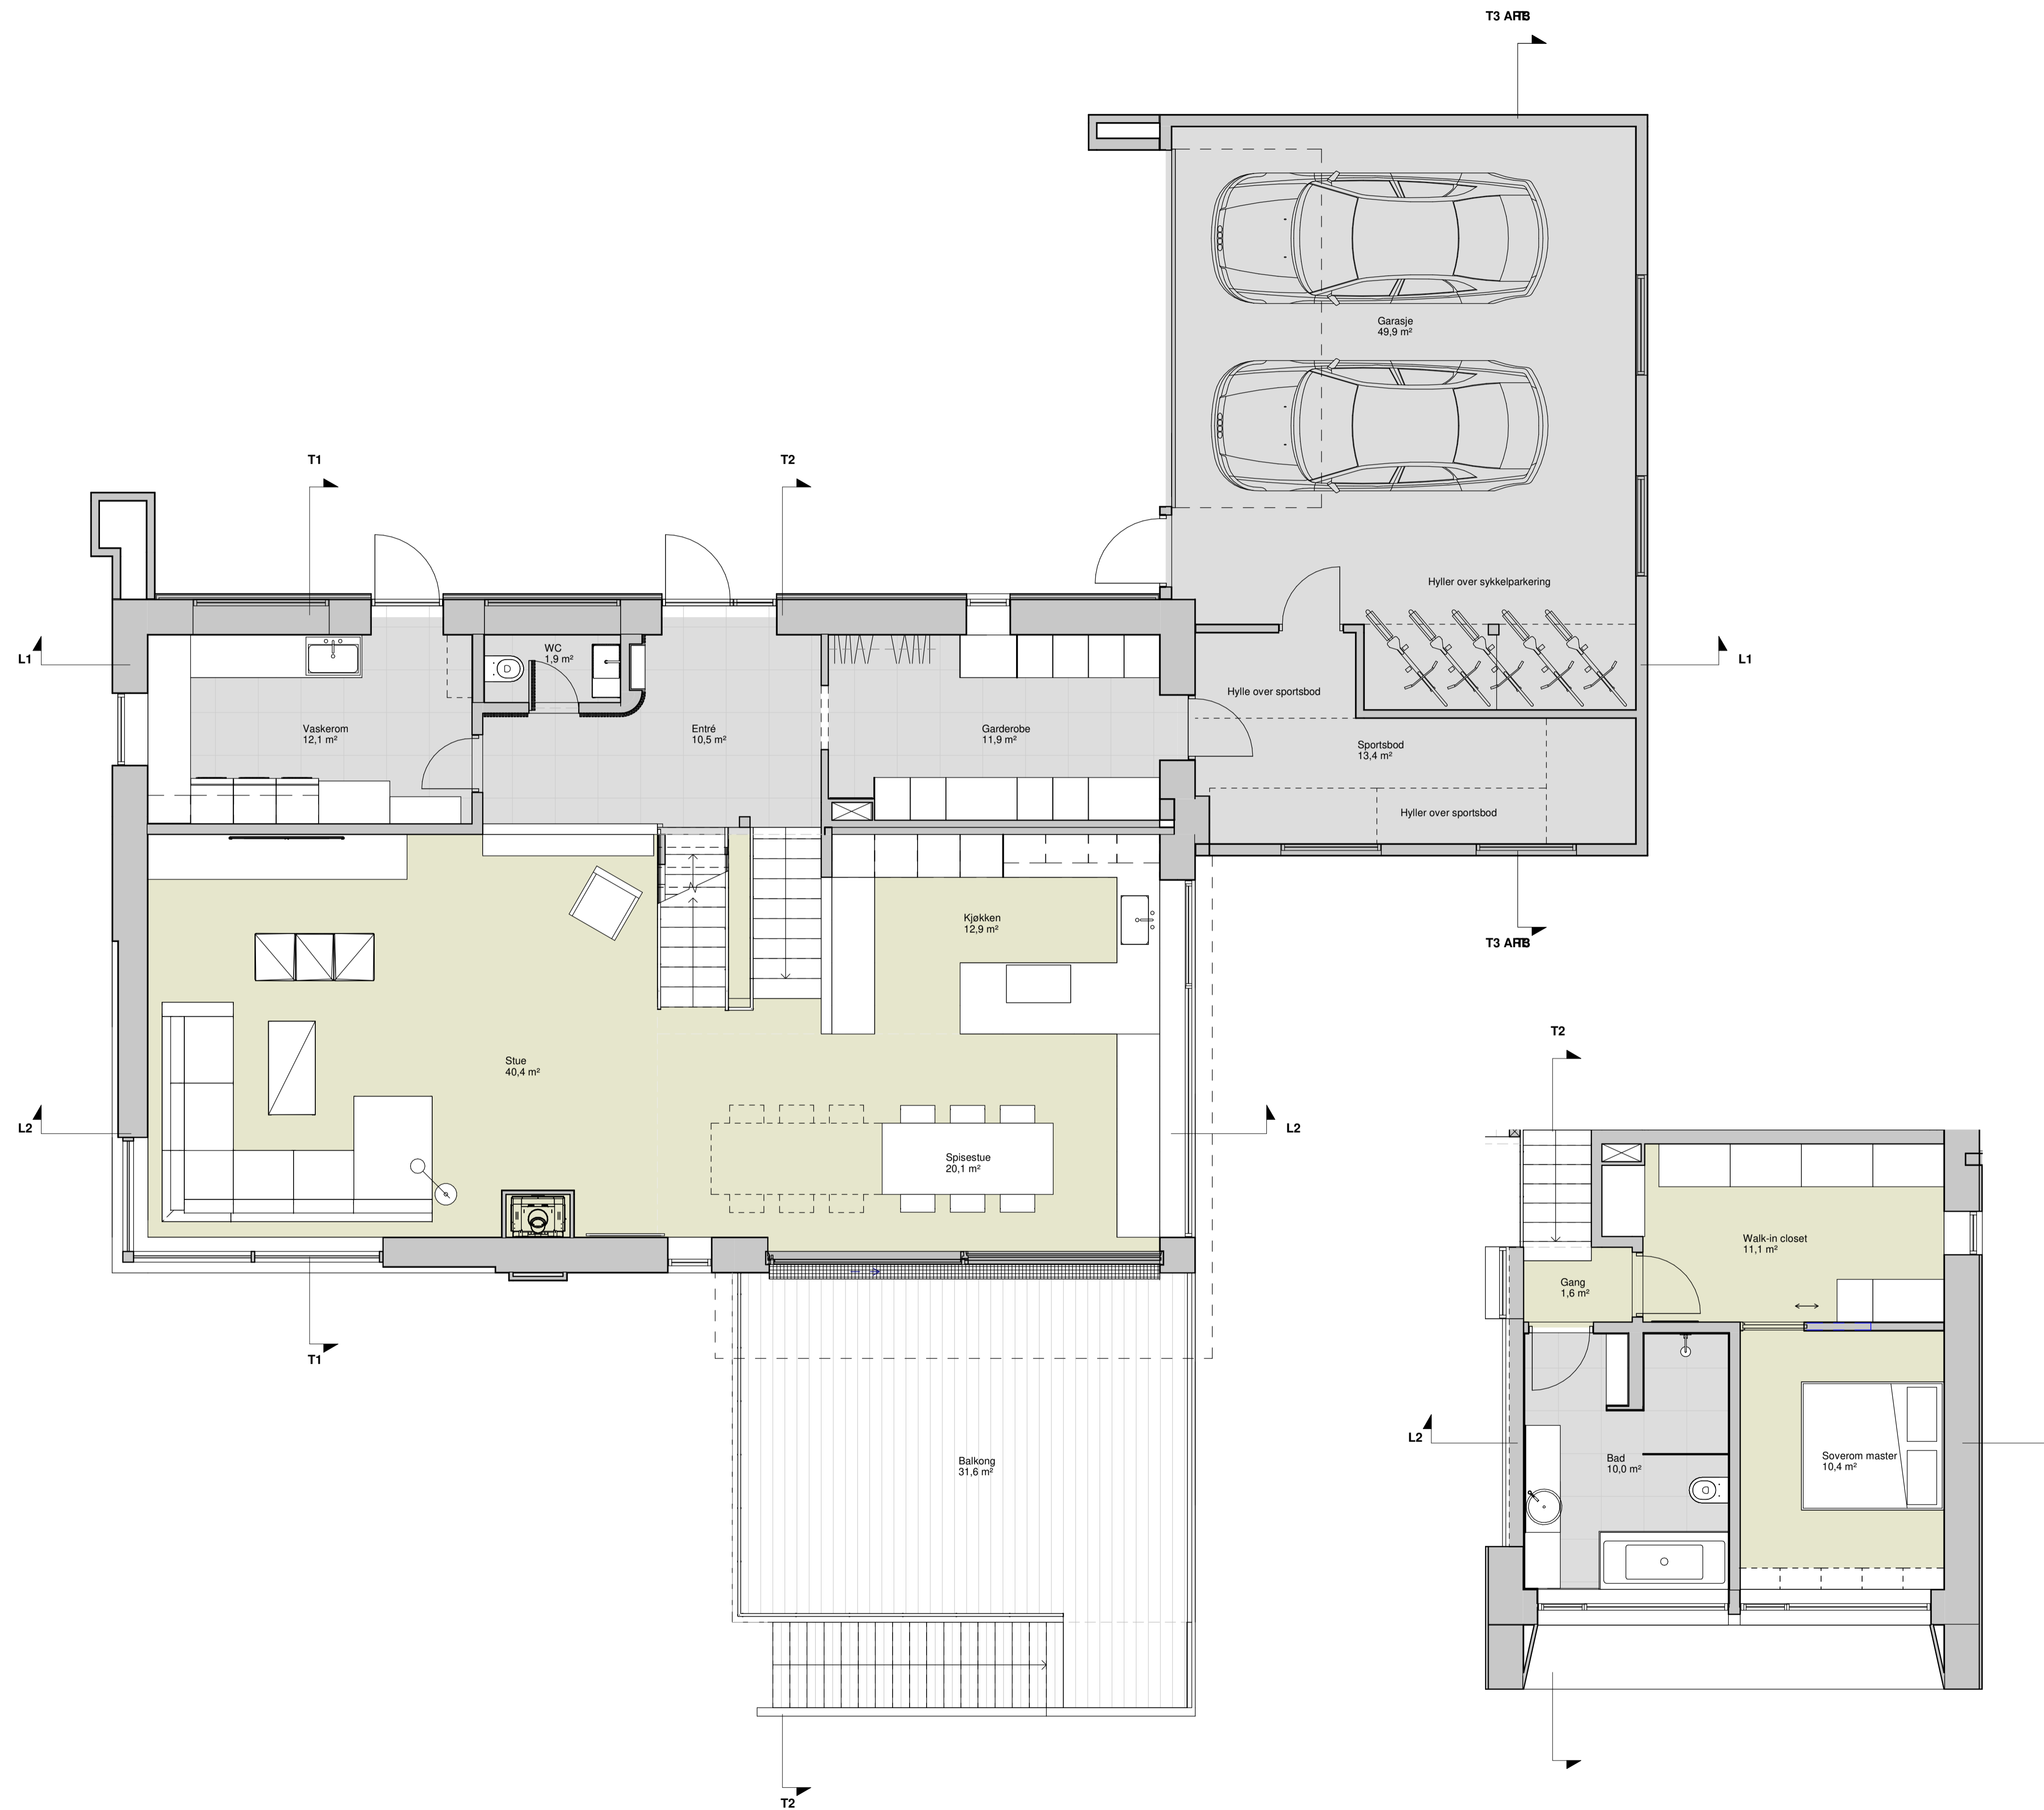


Nr	Navn	Areal
Plan 3		
304	Kjøkken	12,9 m ²
303	Spisestue	20,1 m ²
305	Balkong	31,6 m ²
302	Trapp	6,2 m ²
301	Stue	40,4 m ²
5		111,2 m ²
Plan 4		
403	Entré	10,5 m ²
404	Garderobe	11,9 m ²
405	Sportsbod	13,4 m ²
406	Garasje	49,9 m ²
401	Vaskerom	12,1 m ²
402	WC	1,9 m ²
6		99,7 m ²
Plan 5		
502	Bad	10,0 m ²
504	Soverom master	10,4 m ²
503	Walk-in closet	11,1 m ²
501	Gang	1,6 m ²
4		33,1 m ²
Antall: 15		243,9 m ²


Bruksareal (BRA)		
Etasje	Areal	Type
Plan 1	107 m ²	
Plan 2	38 m ²	
Plan 2	55 m ²	Hybel
Plan 3	80 m ²	
Plan 4	38 m ²	
Plan 4	65 m ²	Garasje
Plan 5	35 m ²	
Sum	418 m ²	

TITTEL			
Plan 3, 4 og 5			
TEGN NR	REV	DATO	
A213		16.11.2019	
UTGITT	MAKSETID	UTGITT	MAKSETID
A1	1:50	A3	1:100
TILGANGSVISER			
ADRESSE	OPP	BIB	
	HOMME		
TILTA		PROSJEKTTYPE	
Ny enebolig		Skisseprosjekt	

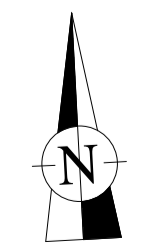


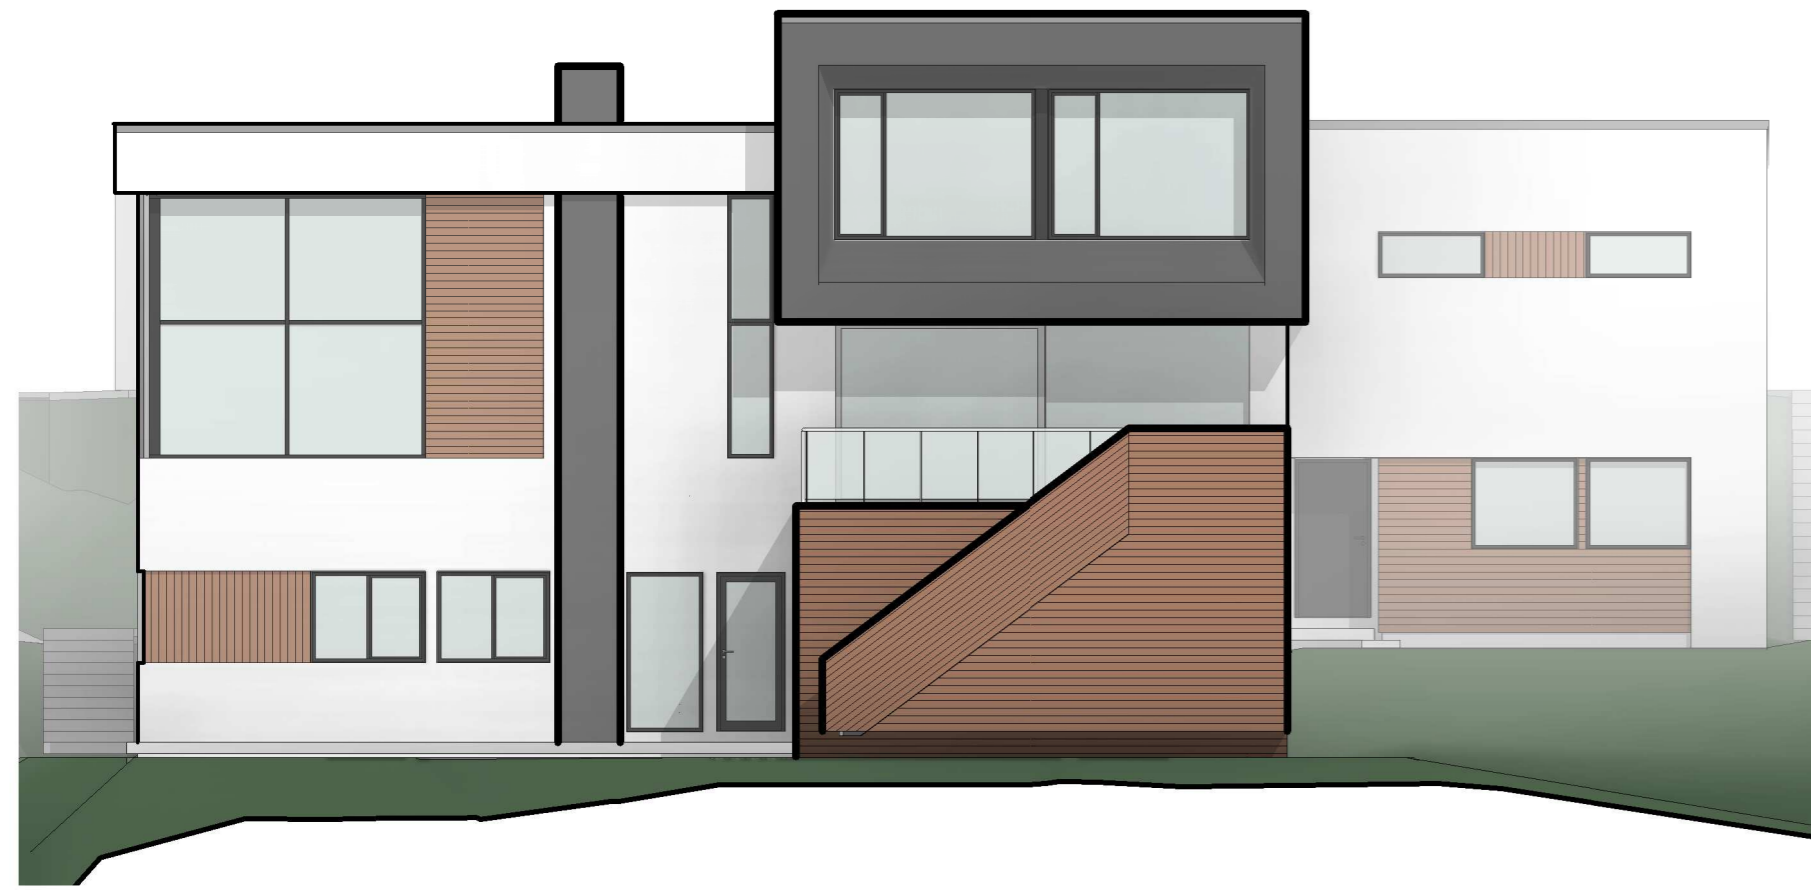

1 Sør
1 : 100

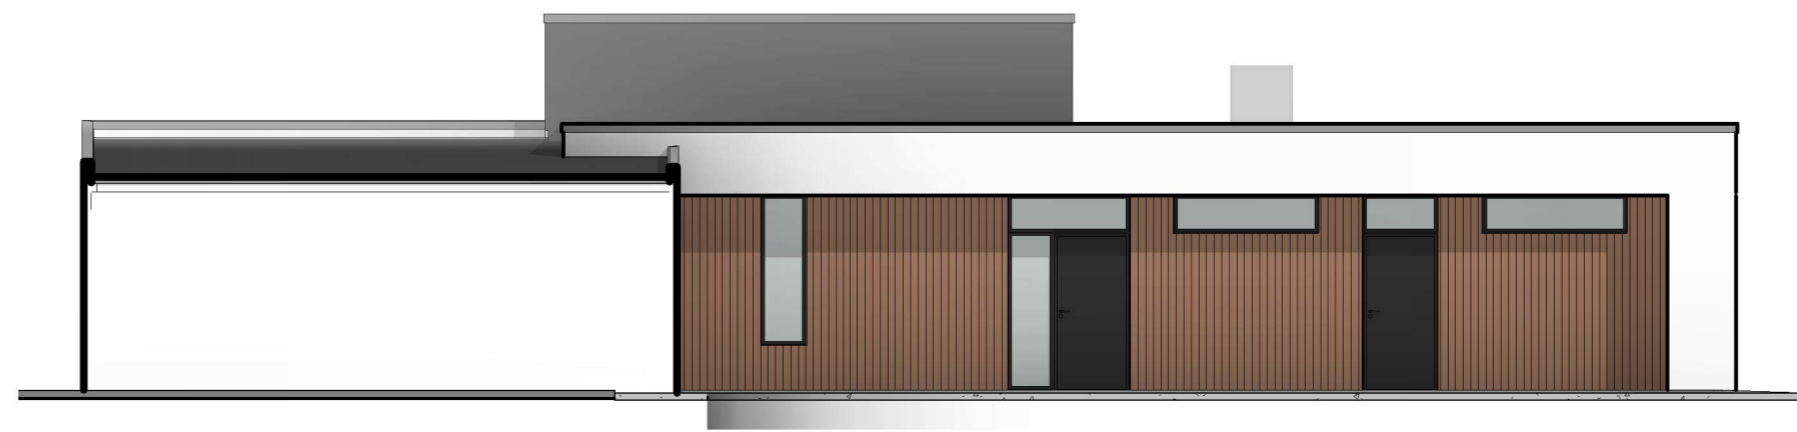

2 Nord
1 : 100

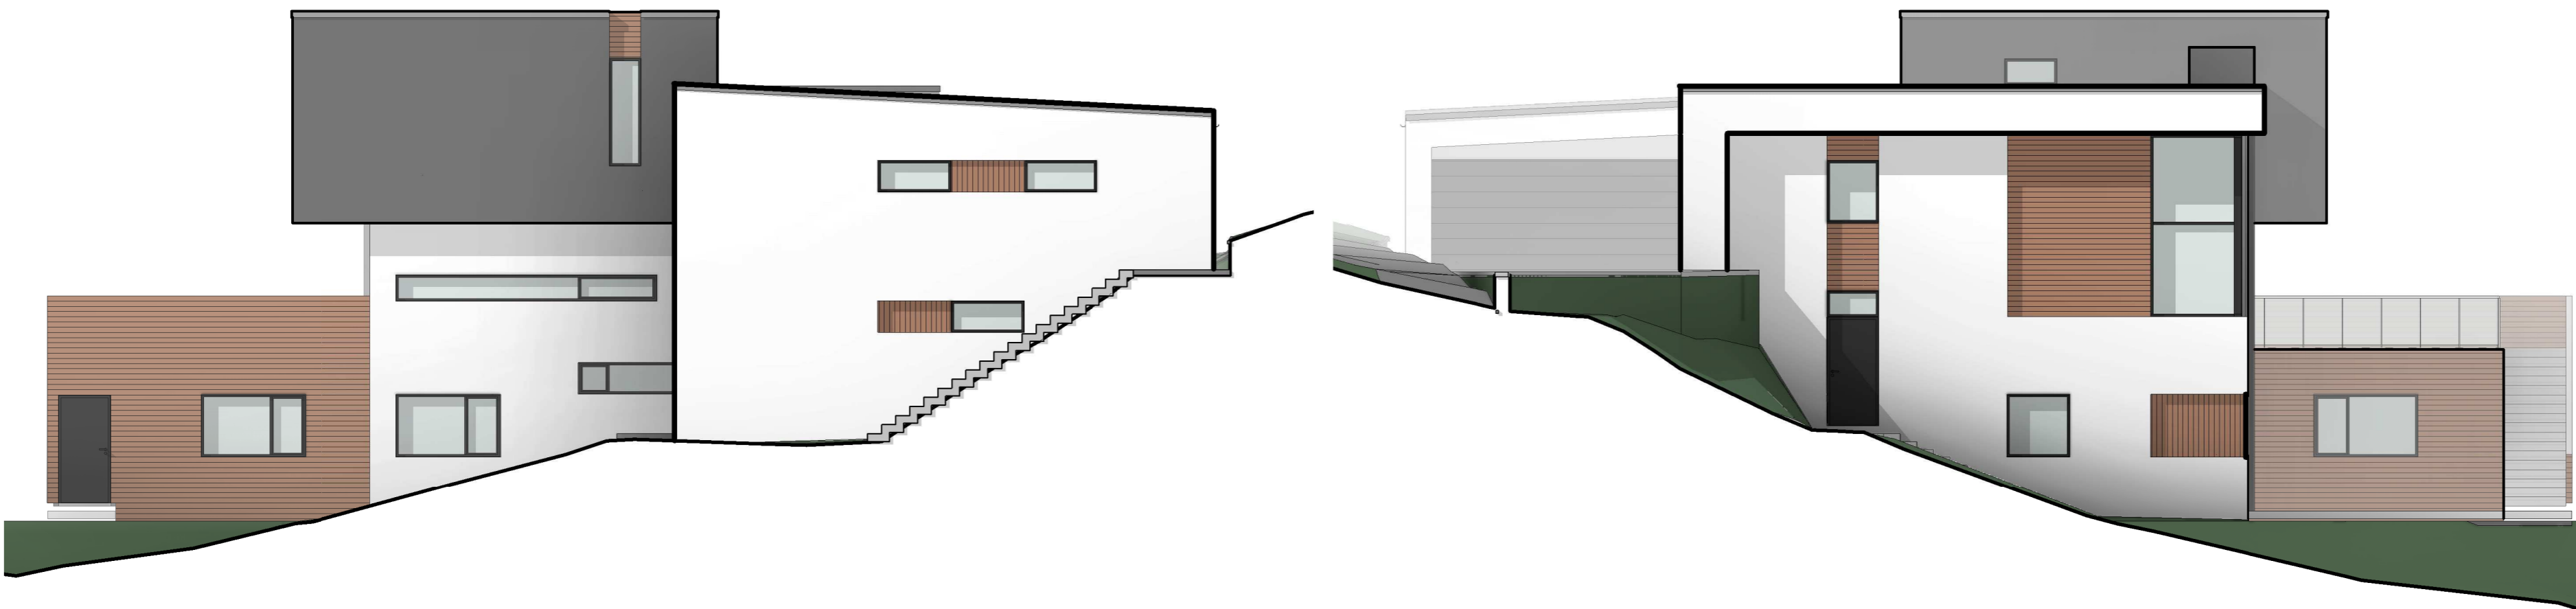


3 Øst
1 : 100




4 Vest
1 : 100

REVI		BESKRIVELSE		DATO SIGN KONTR	
TITTEL					
Fasader					
TEK. NR.	REV.	DATO			
A401		16.11.2019			
UTSKRIFT	MÅLSTOKK	UTSKRIFT	MÅLSTOKK		
A2	1:100	A4	1:200		
TILTAKSHAVER					
ADRESSE		GNR	BNR		
		KOMMUNE			
TILTAK		PROSJEKTFASE			
Ny enebolig		Skisseprosjekt			


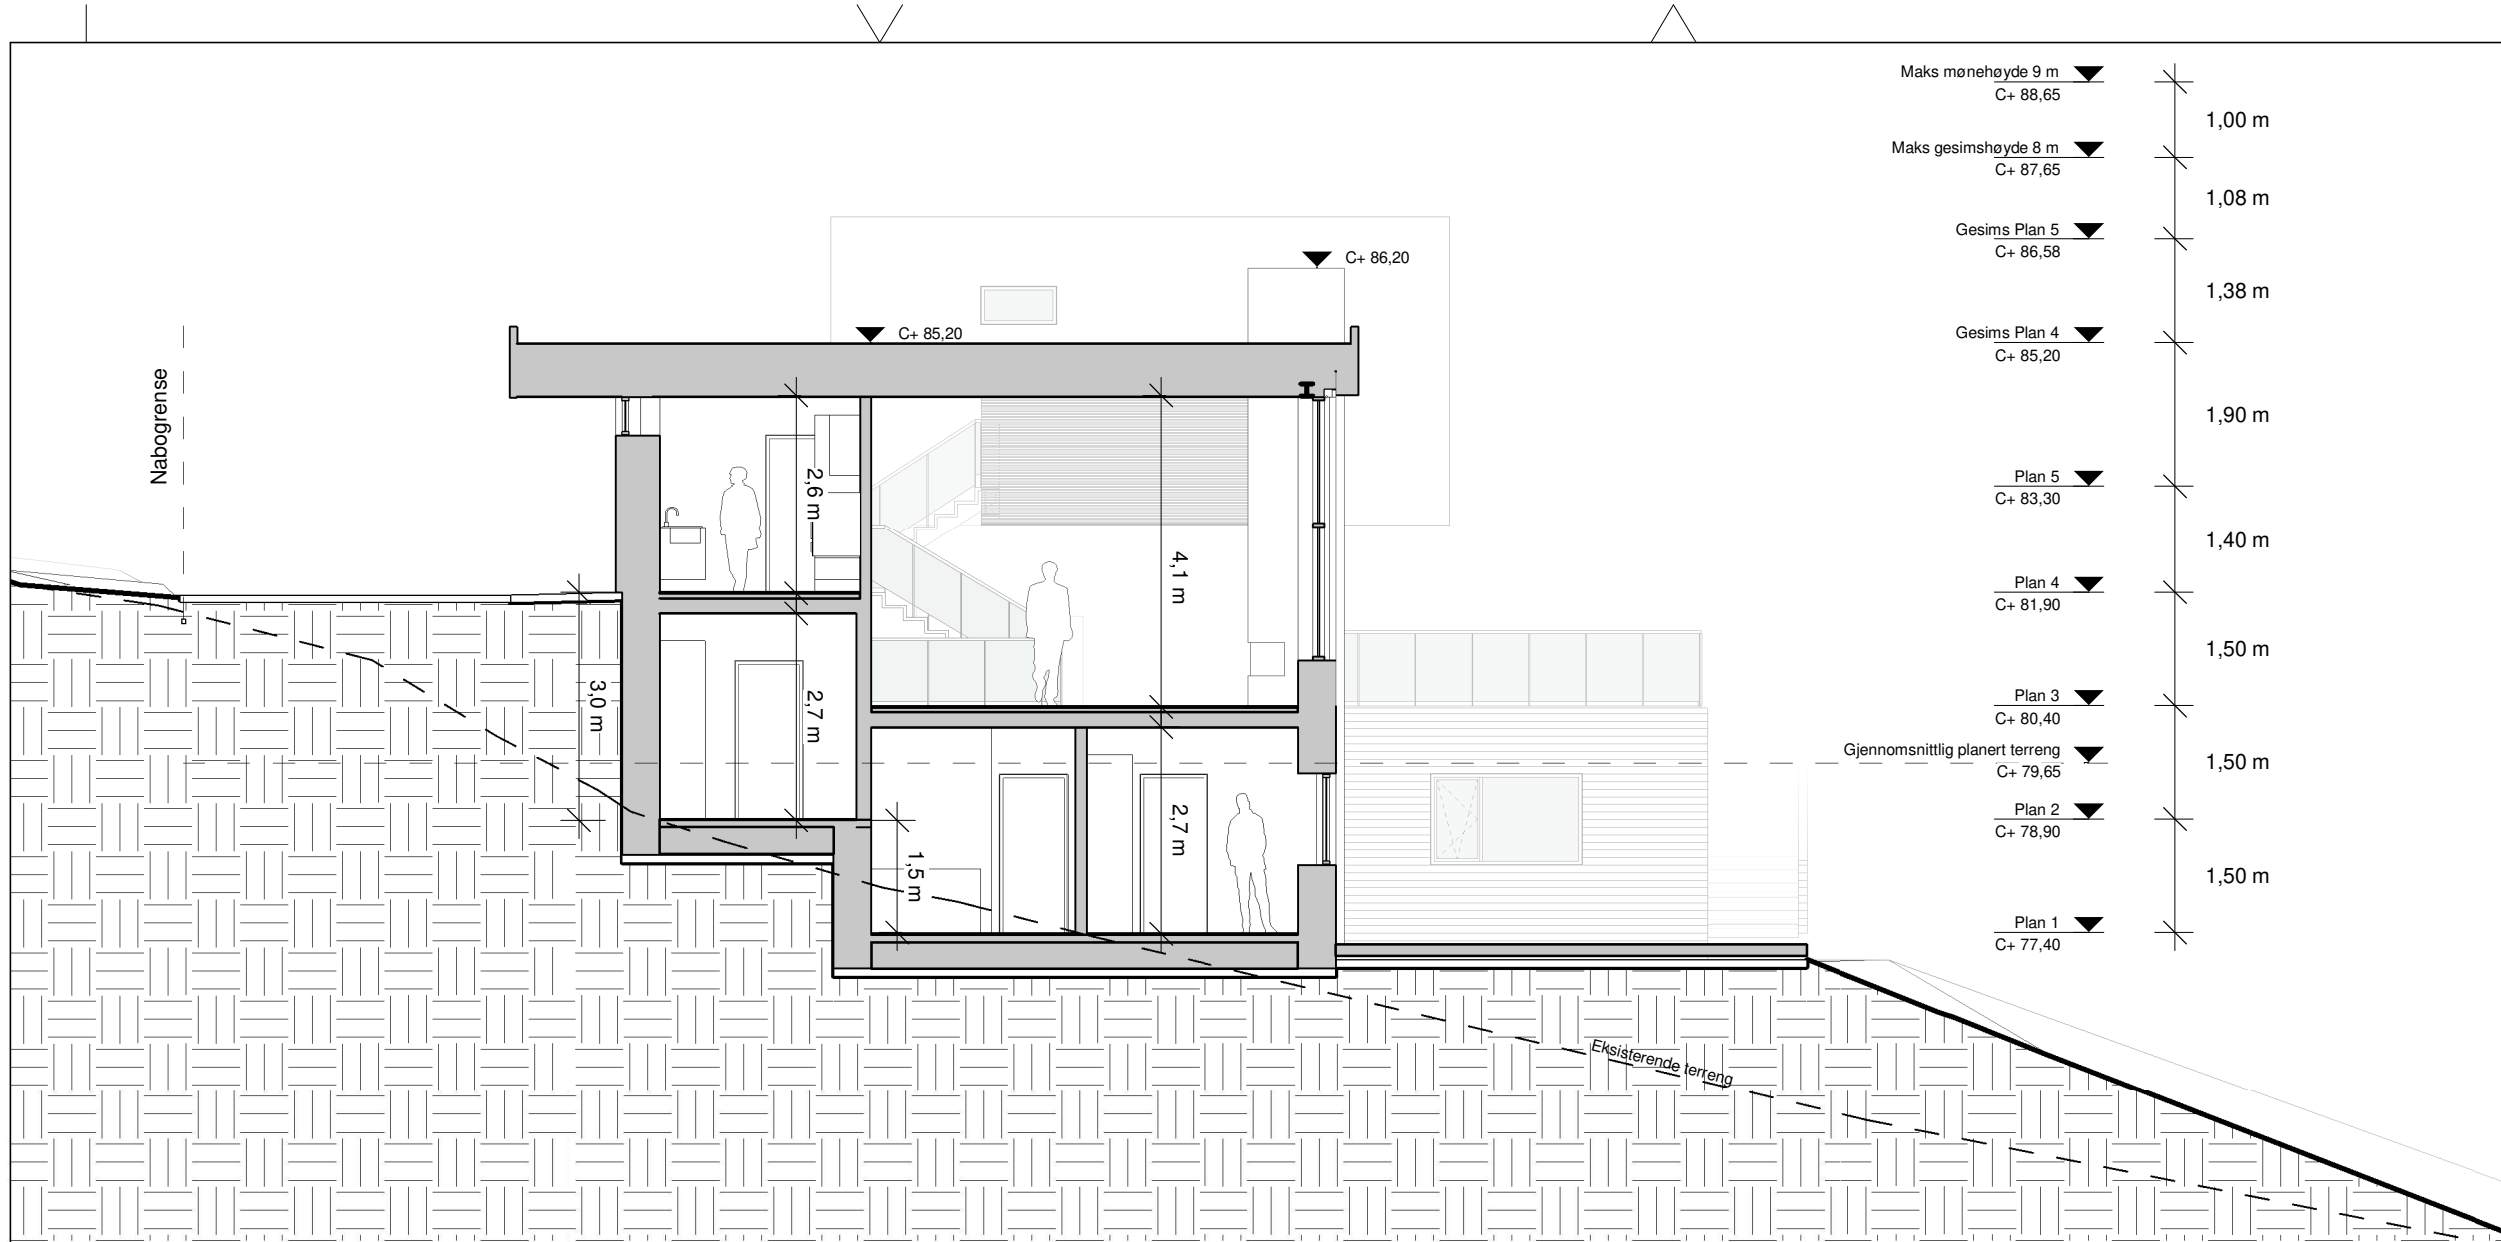


Maks mønehøyde 9 m	▼	C+ 88,65	1,00 m
Maks gesimshøyde 8 m	▼	C+ 87,65	1,08 m
Gesims Plan 5	▼	C+ 86,58	1,38 m
Gesims Plan 4	▼	C+ 85,20	1,90 m
Plan 5	▼	C+ 83,30	1,40 m
Plan 4	▼	C+ 81,90	1,50 m
Plan 3	▼	C+ 80,40	1,50 m
Gjennomsnittlig planert terreng	▼	C+ 79,65	1,50 m
Plan 2	▼	C+ 78,90	1,50 m
Plan 1	▼	C+ 77,40	

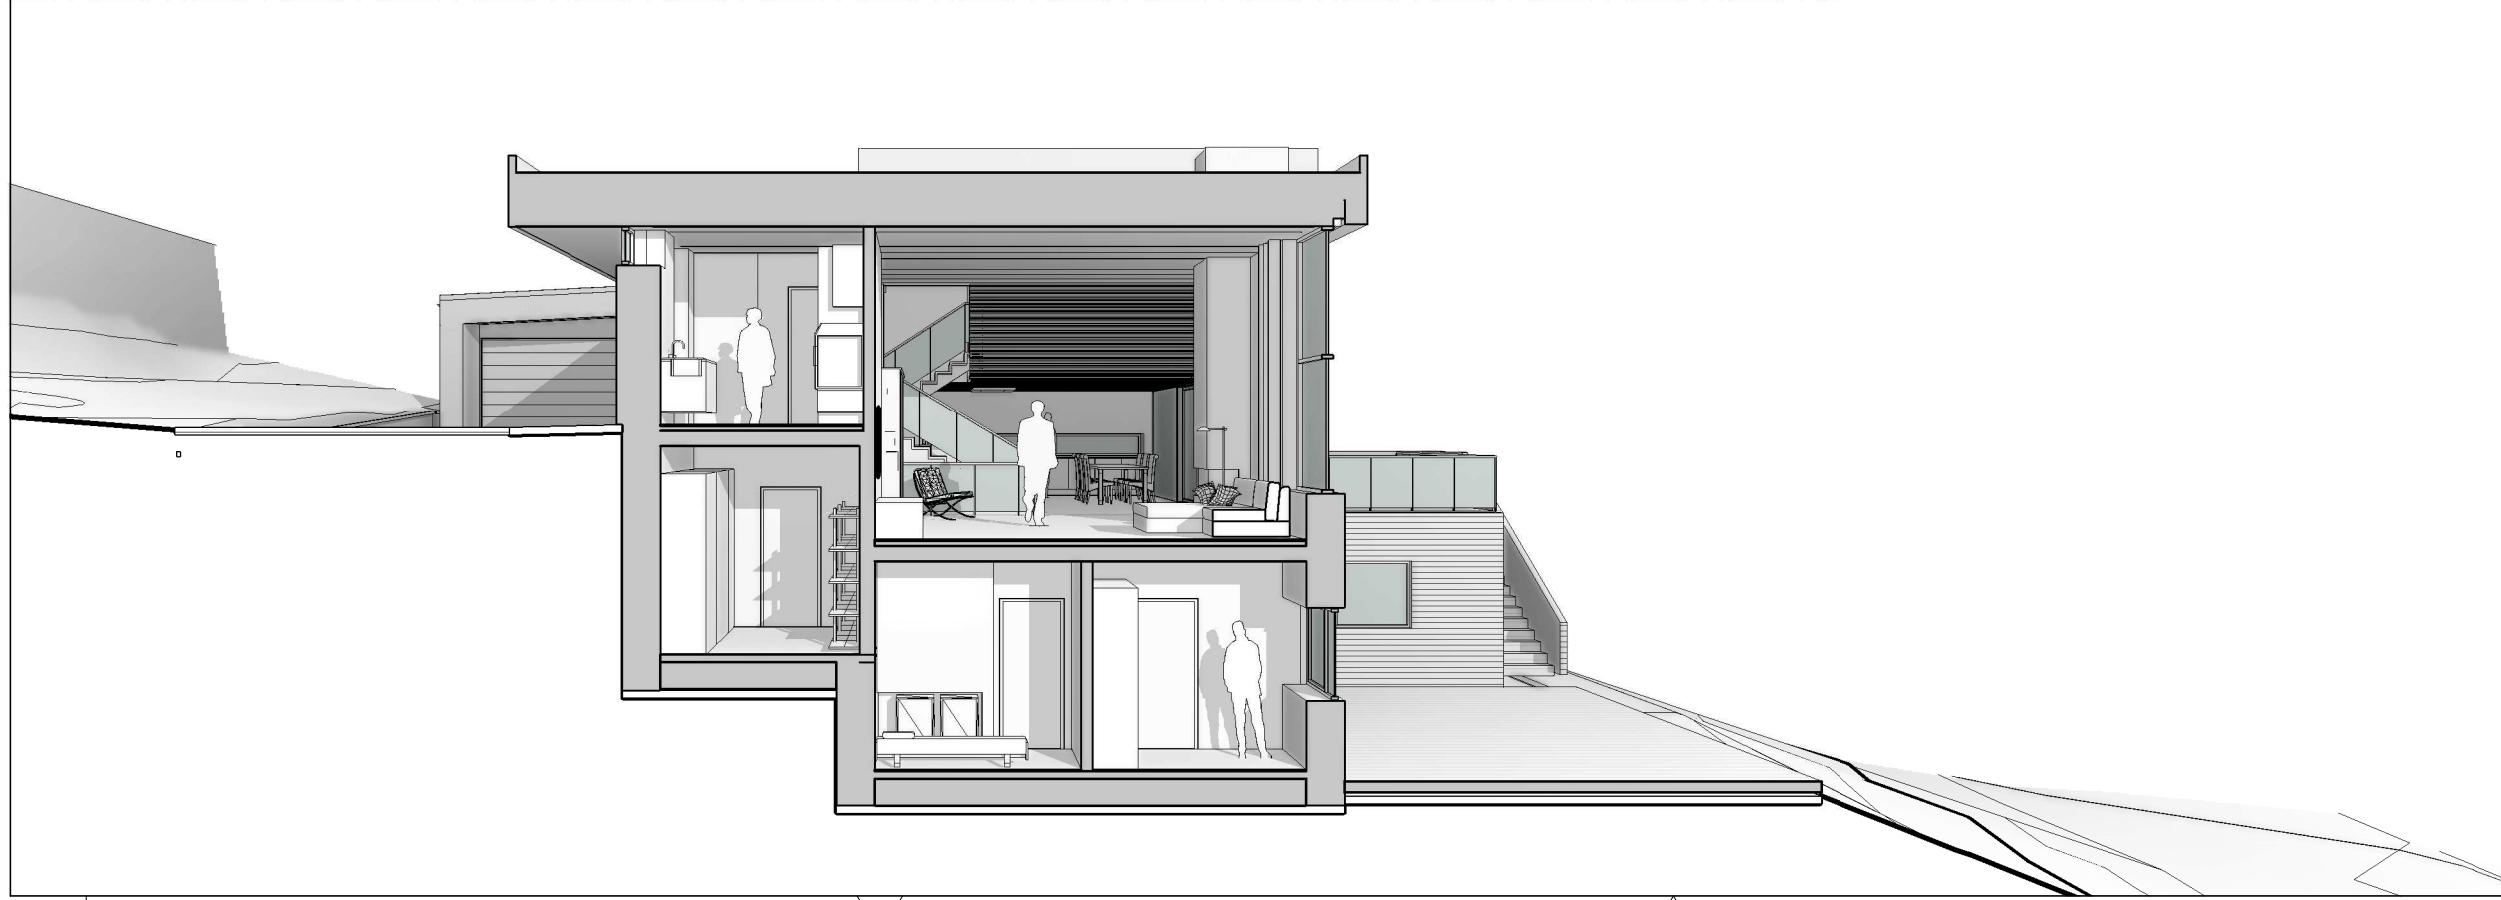



REV	BESKRIVELSE	DATO	SIGN	KONTR
-----	-------------	------	------	-------

TITTEL			
Tverrsnitt 1			
TEGN. NR.	REV.	DATO	
A421		16.11.2019	
UTSKRIFT	MÅLESTOKK	UTSKRIFT	MÅLESTOKK
A3	1:100		
TILTAKSHAVER			
ADRESSE		GNR	BNR
		KOMMUNE	
TILTAK		PROSJEKTFASE	
Ny enebolig		Skisseprosjekt	

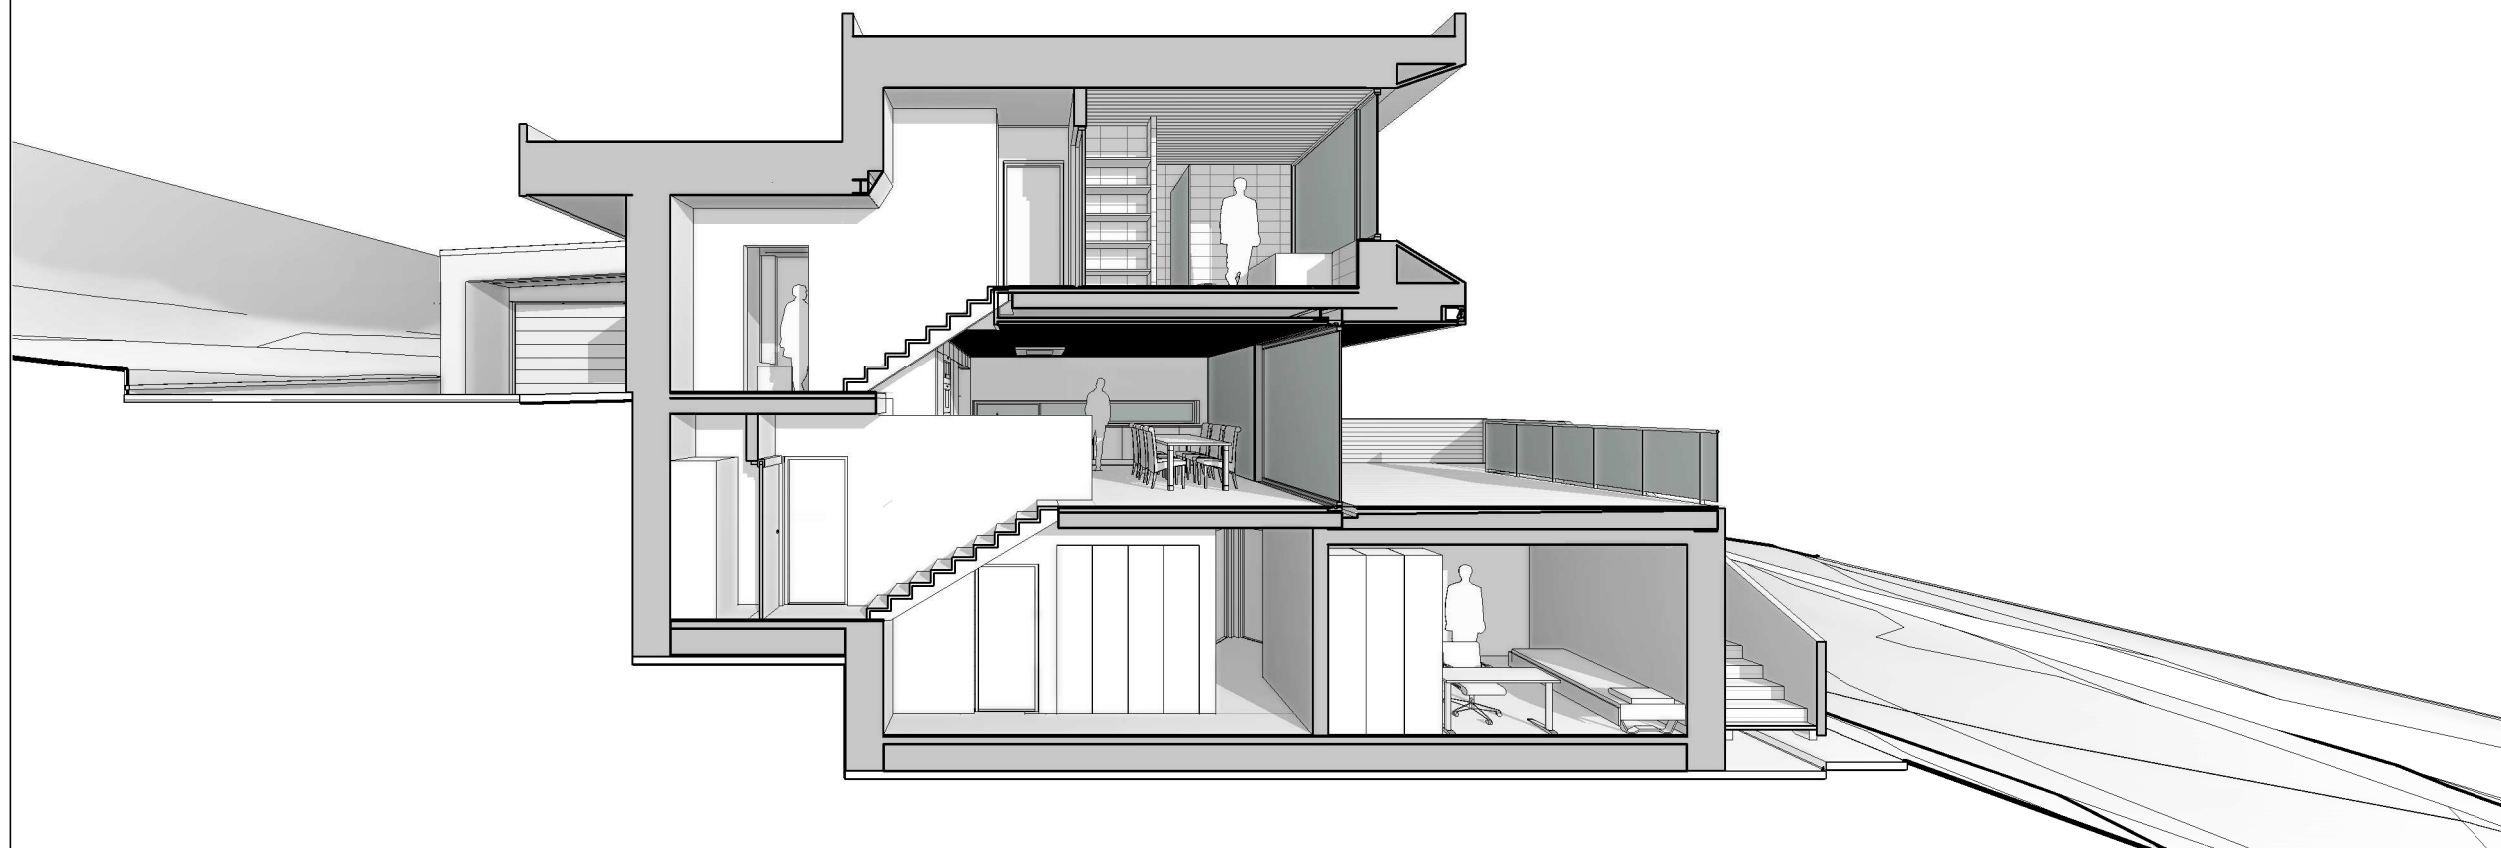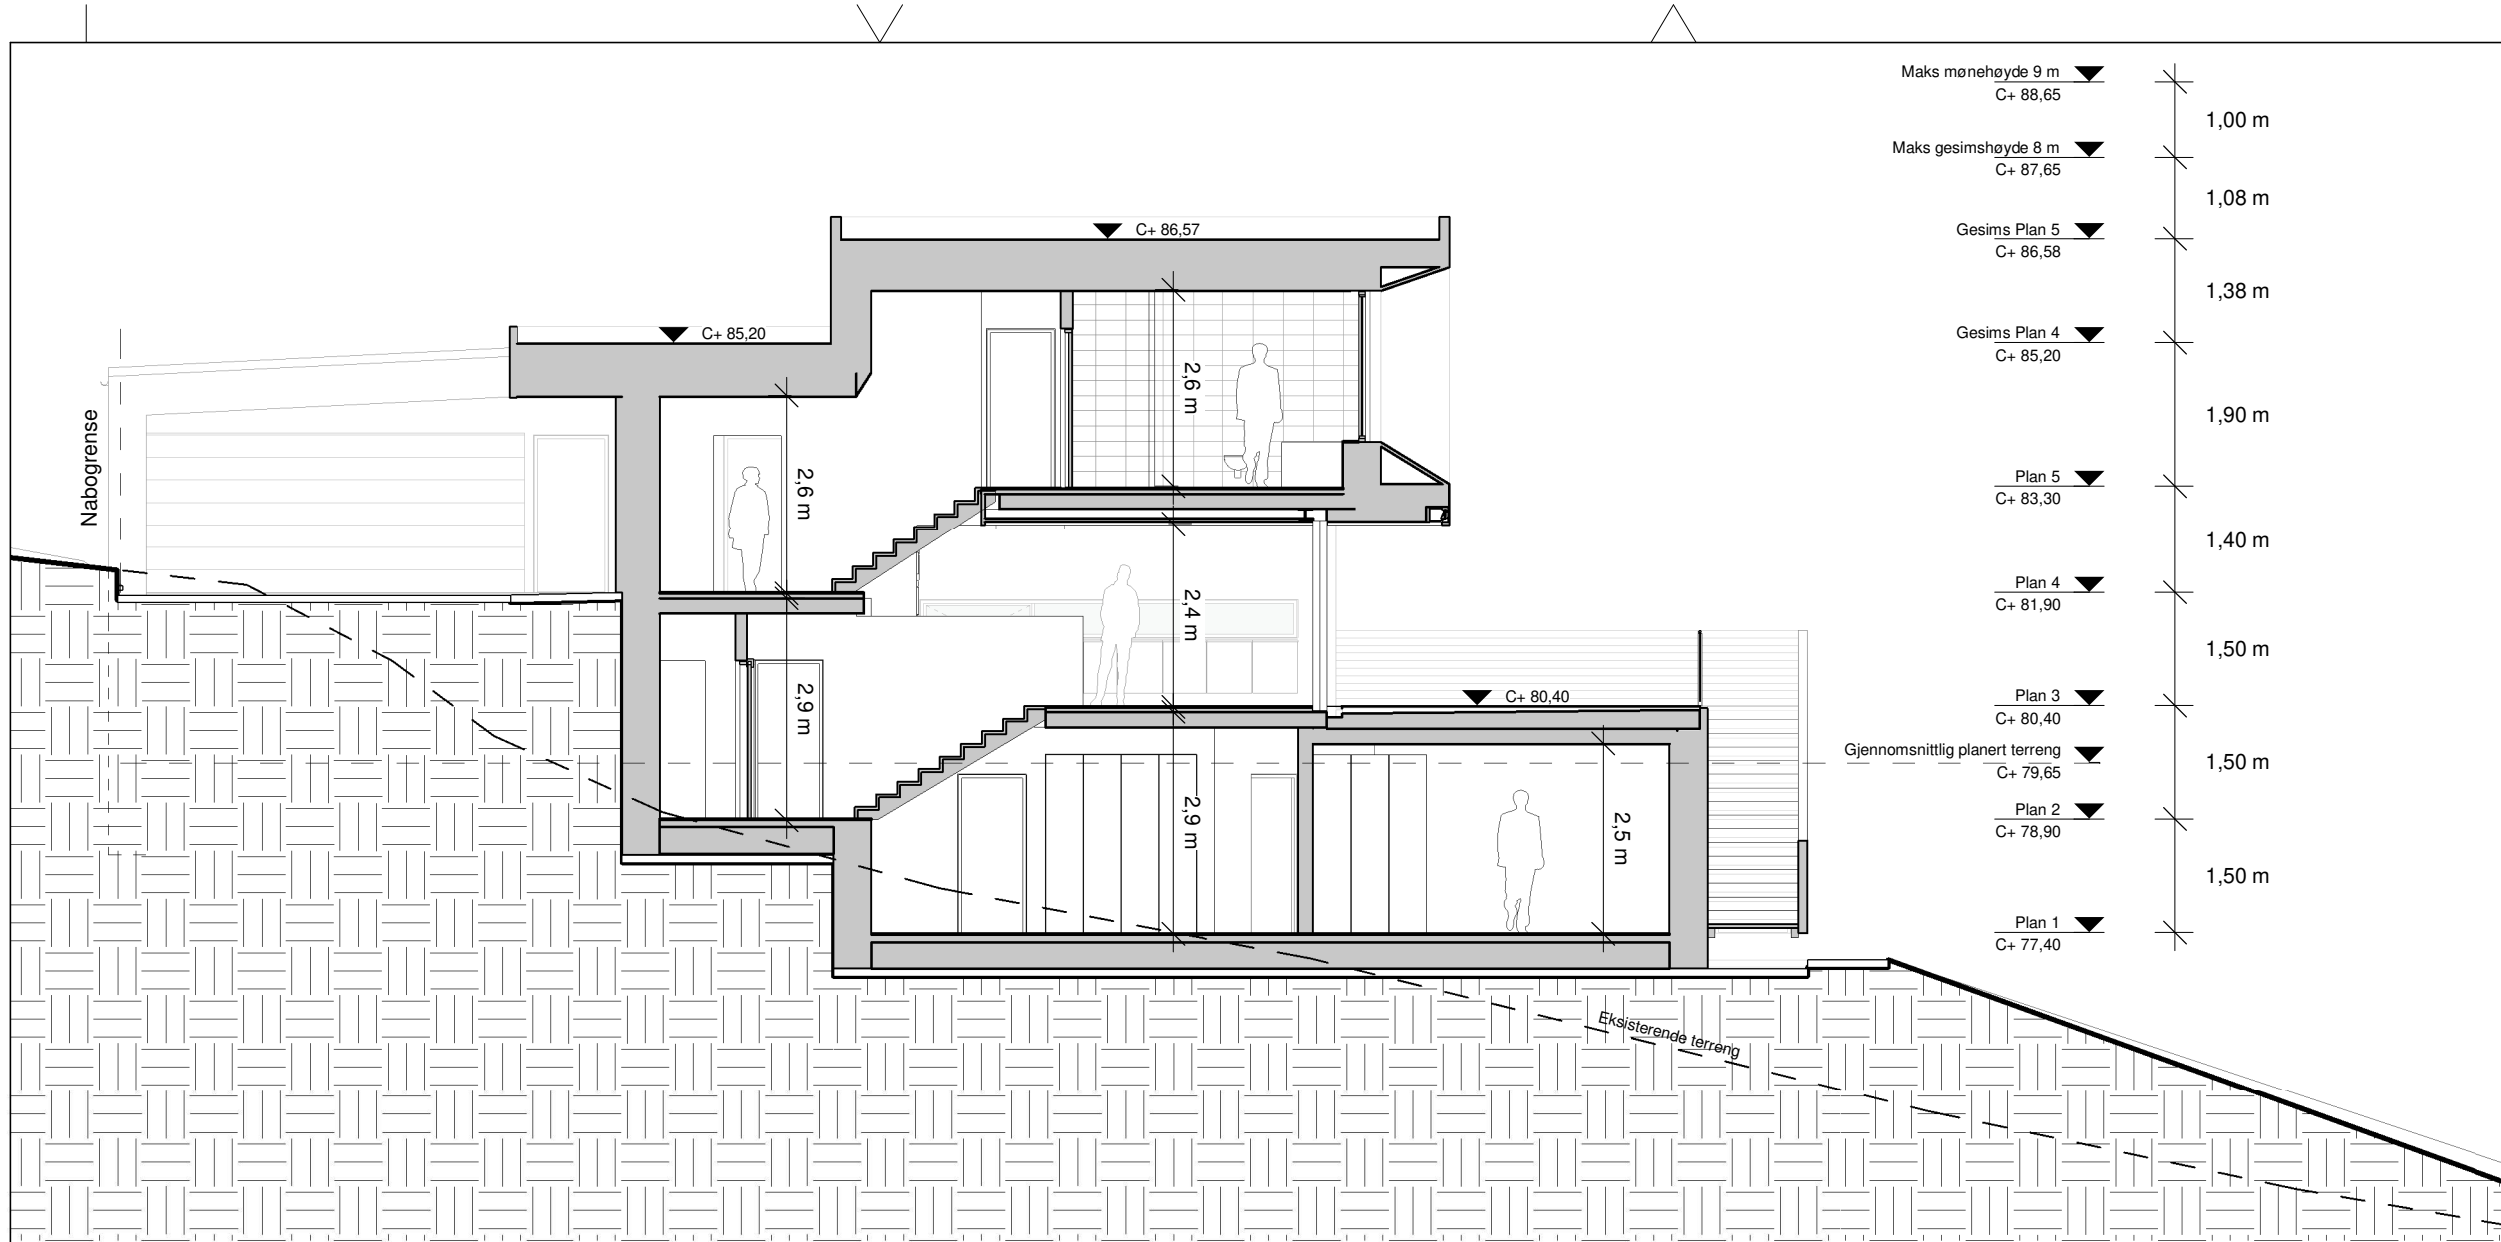

REV. BESKRIVELSE DATO SIGN KONTR

TITTEL			
Tverrsnitt 2			
TEGN. NR.	REV.	DATO	
A422		16.11.2019	
UTSKRIFT	MÅLSTOKK	UTSKRIFT	MÅLSTOKK
A3	1:100		
TILTAKSHAVER			
ADRESSE		GNR	BNR
		KOMMUNE	
TILTAK		PROSJEKTFASE	
Ny enebolig		Skisseprosjekt	

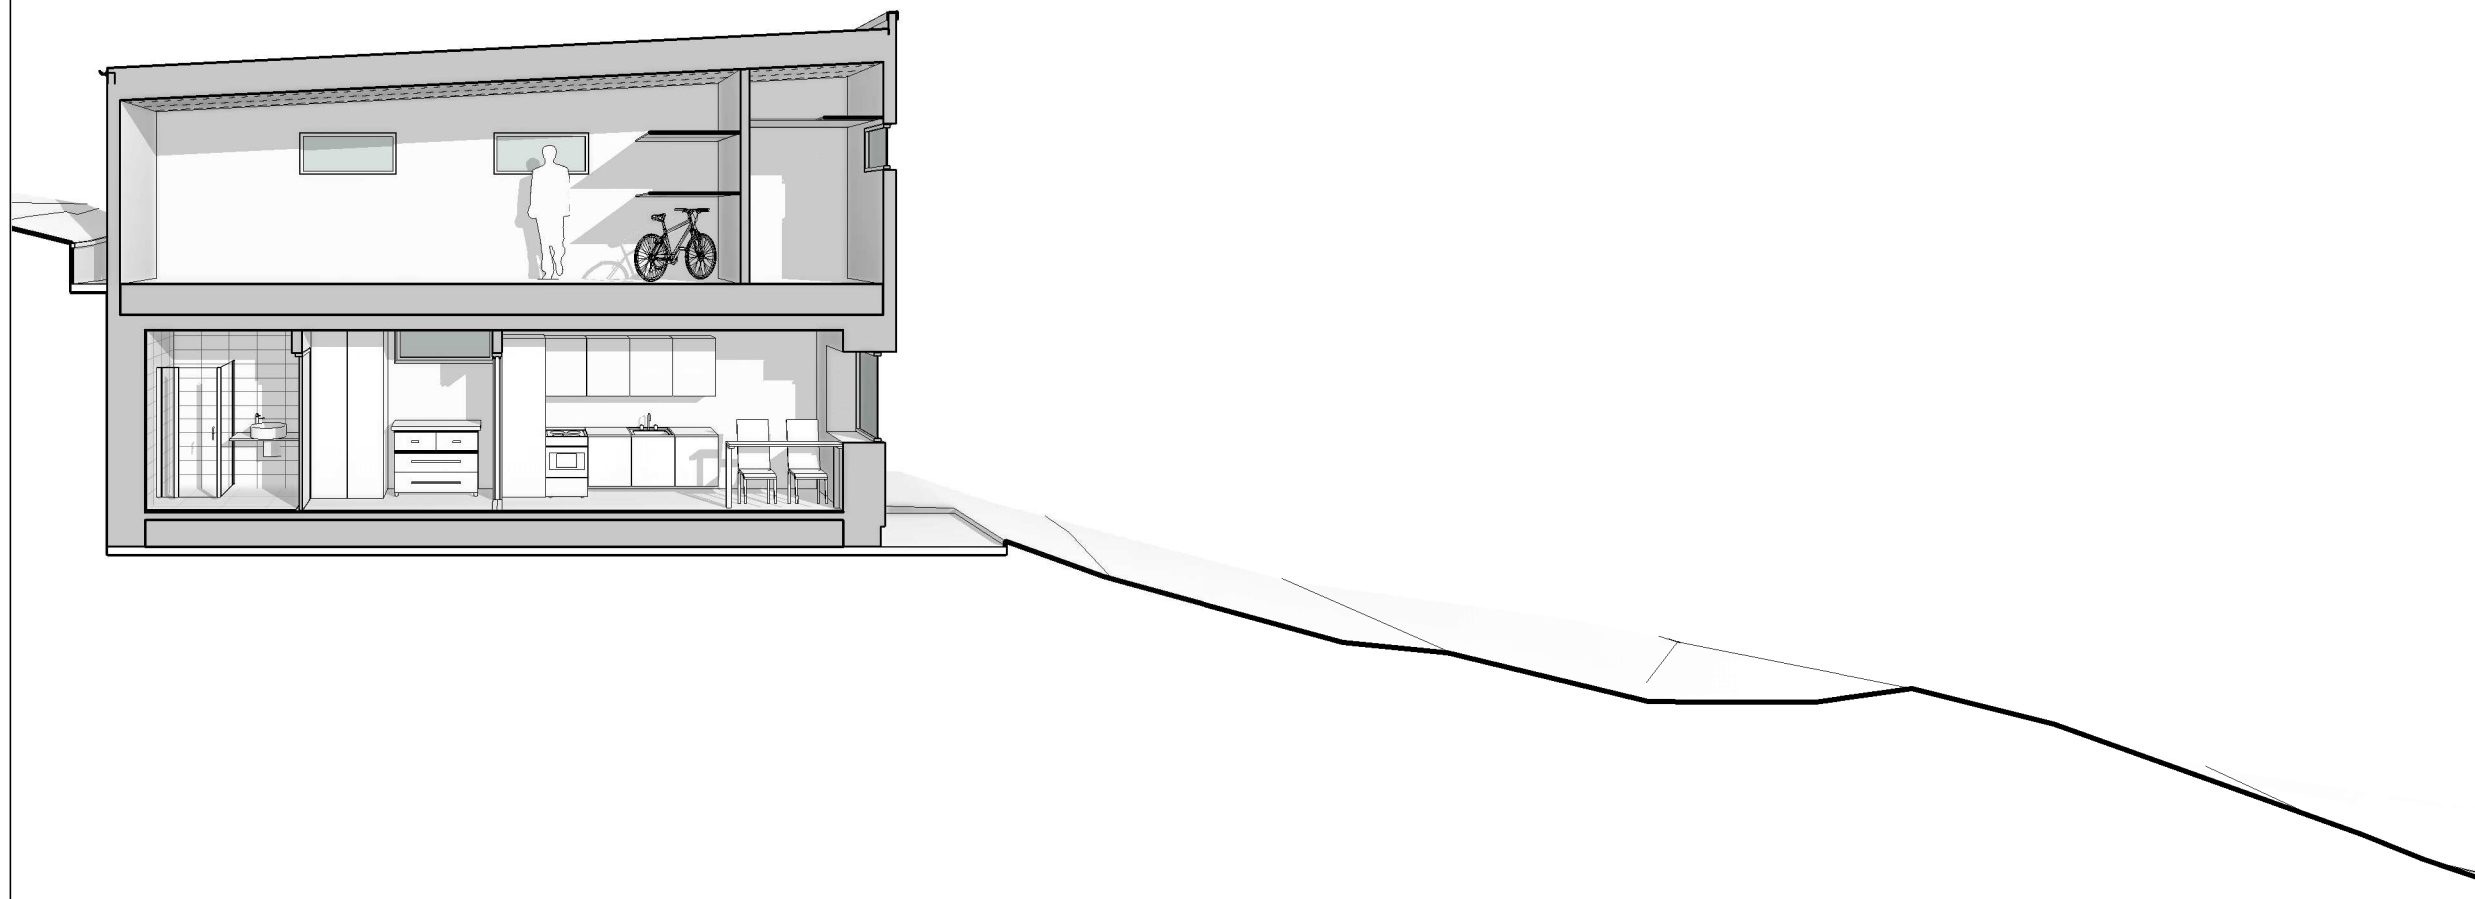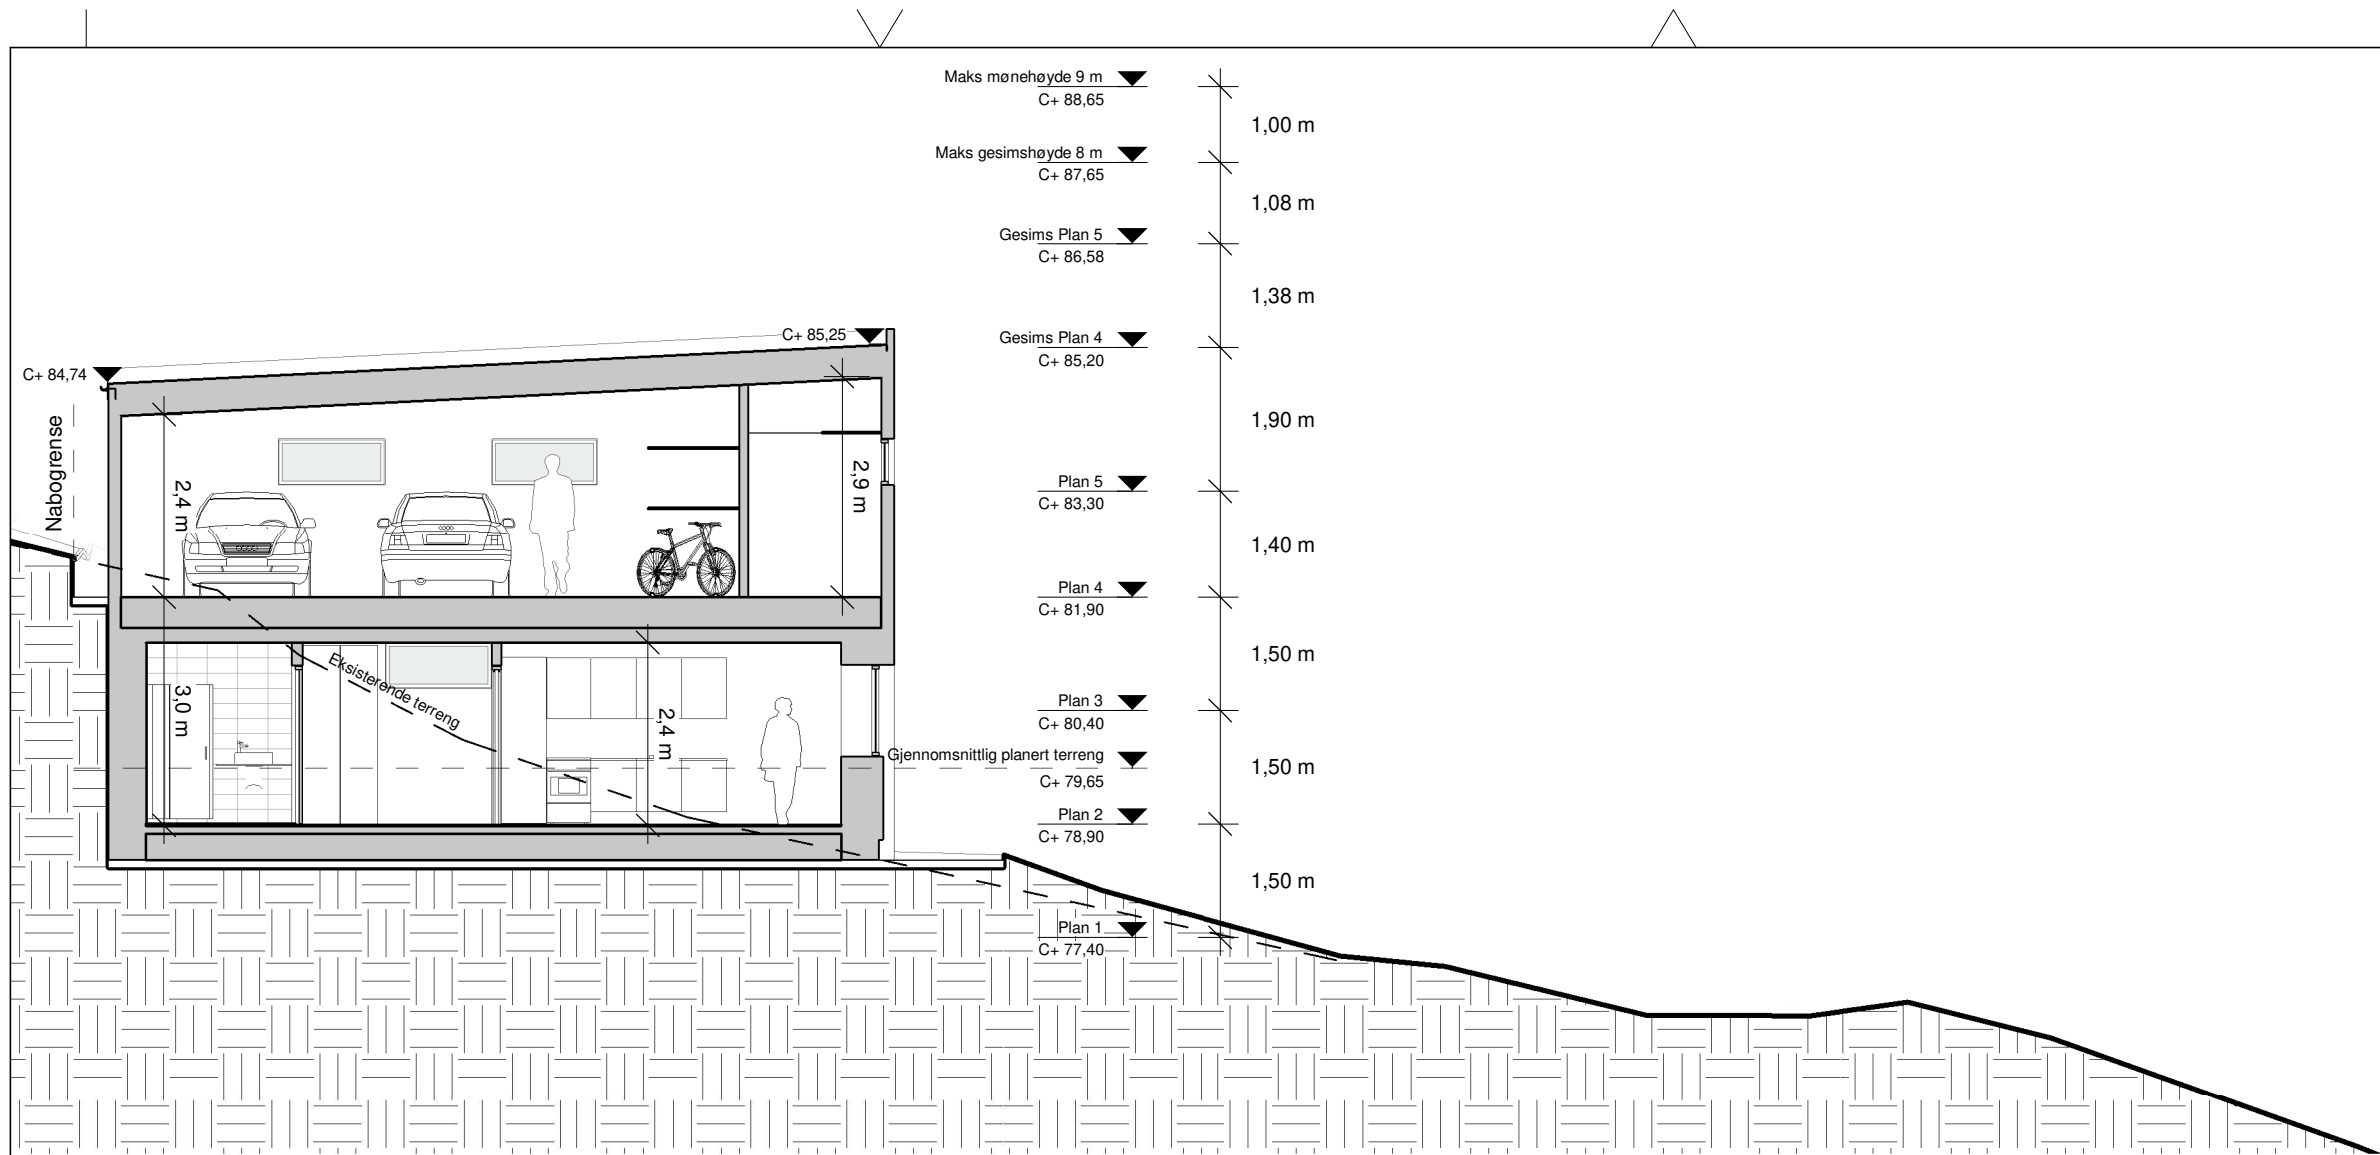

REV	BESKRIVELSE	DATE	SIGN	KONTR
-----	-------------	------	------	-------

TITTEL			
Tverrsnitt 3			
TEGN. NR.	REV.	DATE	
A424		16.11.2019	
UTSKRIFT	MÅLSTOKK	UTSKRIFT	MÅLSTOKK
A3			
TILTAKSHAVER			
ADRESSE		GNR	BNR
		KOMMUNE	
TILTAK		PROSJEKTFASE	
Ny enebolig		Skisseprosjekt	