



1 Snitt 1 1:100

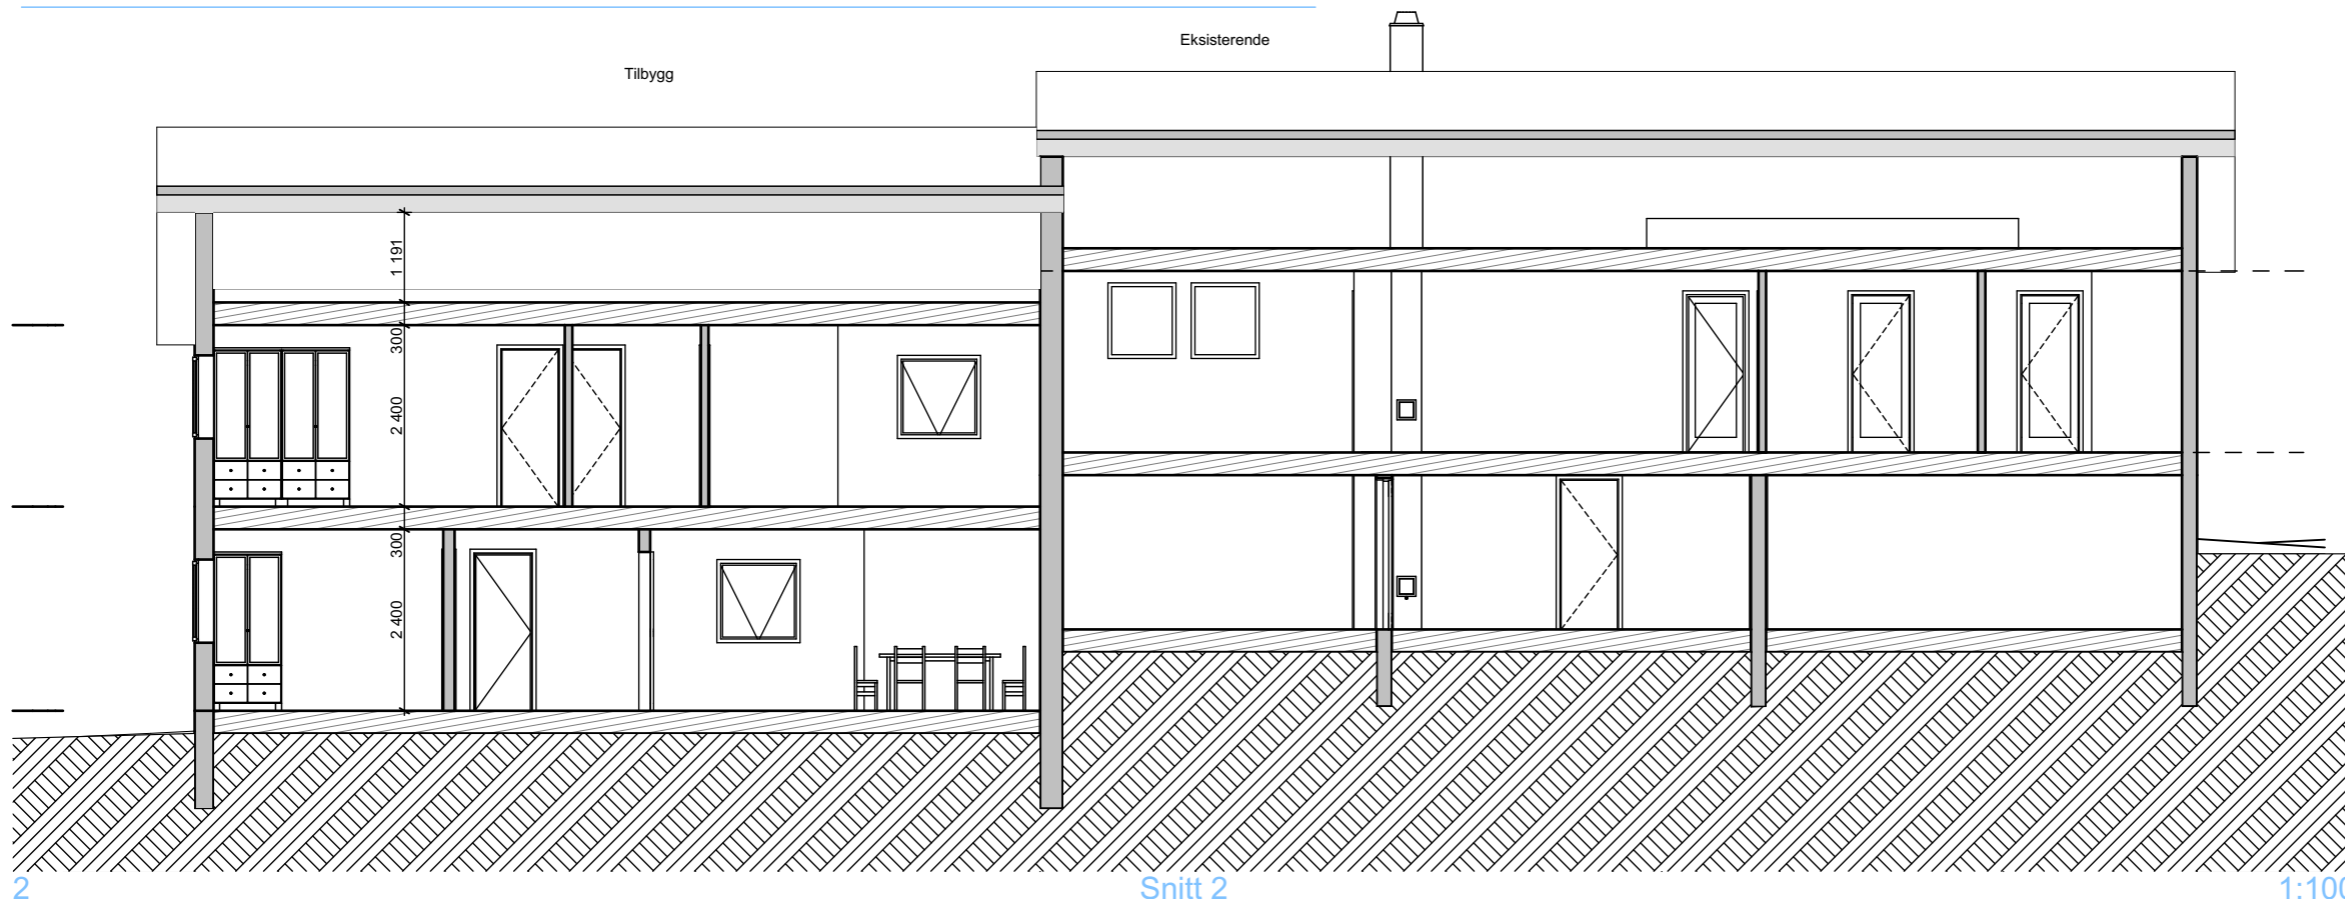

2 Snitt 2 1:100

Revisjonshistorie		
ReviD	Endringsnavn	Dato

Foretak



AA arkitekter
 aa@antoinearts.com
 Øvre Rælingsveg 175
 Fjerdingsby
 Norge
 2008

Fossilveien 14 - ny boenhet
 Gnr.20 Bnr.389 Fossilveien 14
 Drammen
 Norge
 3034

Tegning Navn
Snitt 1, Snitt 2


Tegning Status
Ett-trinns søknad

Endret av _____ Date _____

Kontrollert av **ANF** Date **25.06.19**

Målestokk
1:100

E4 Revisjon **0**

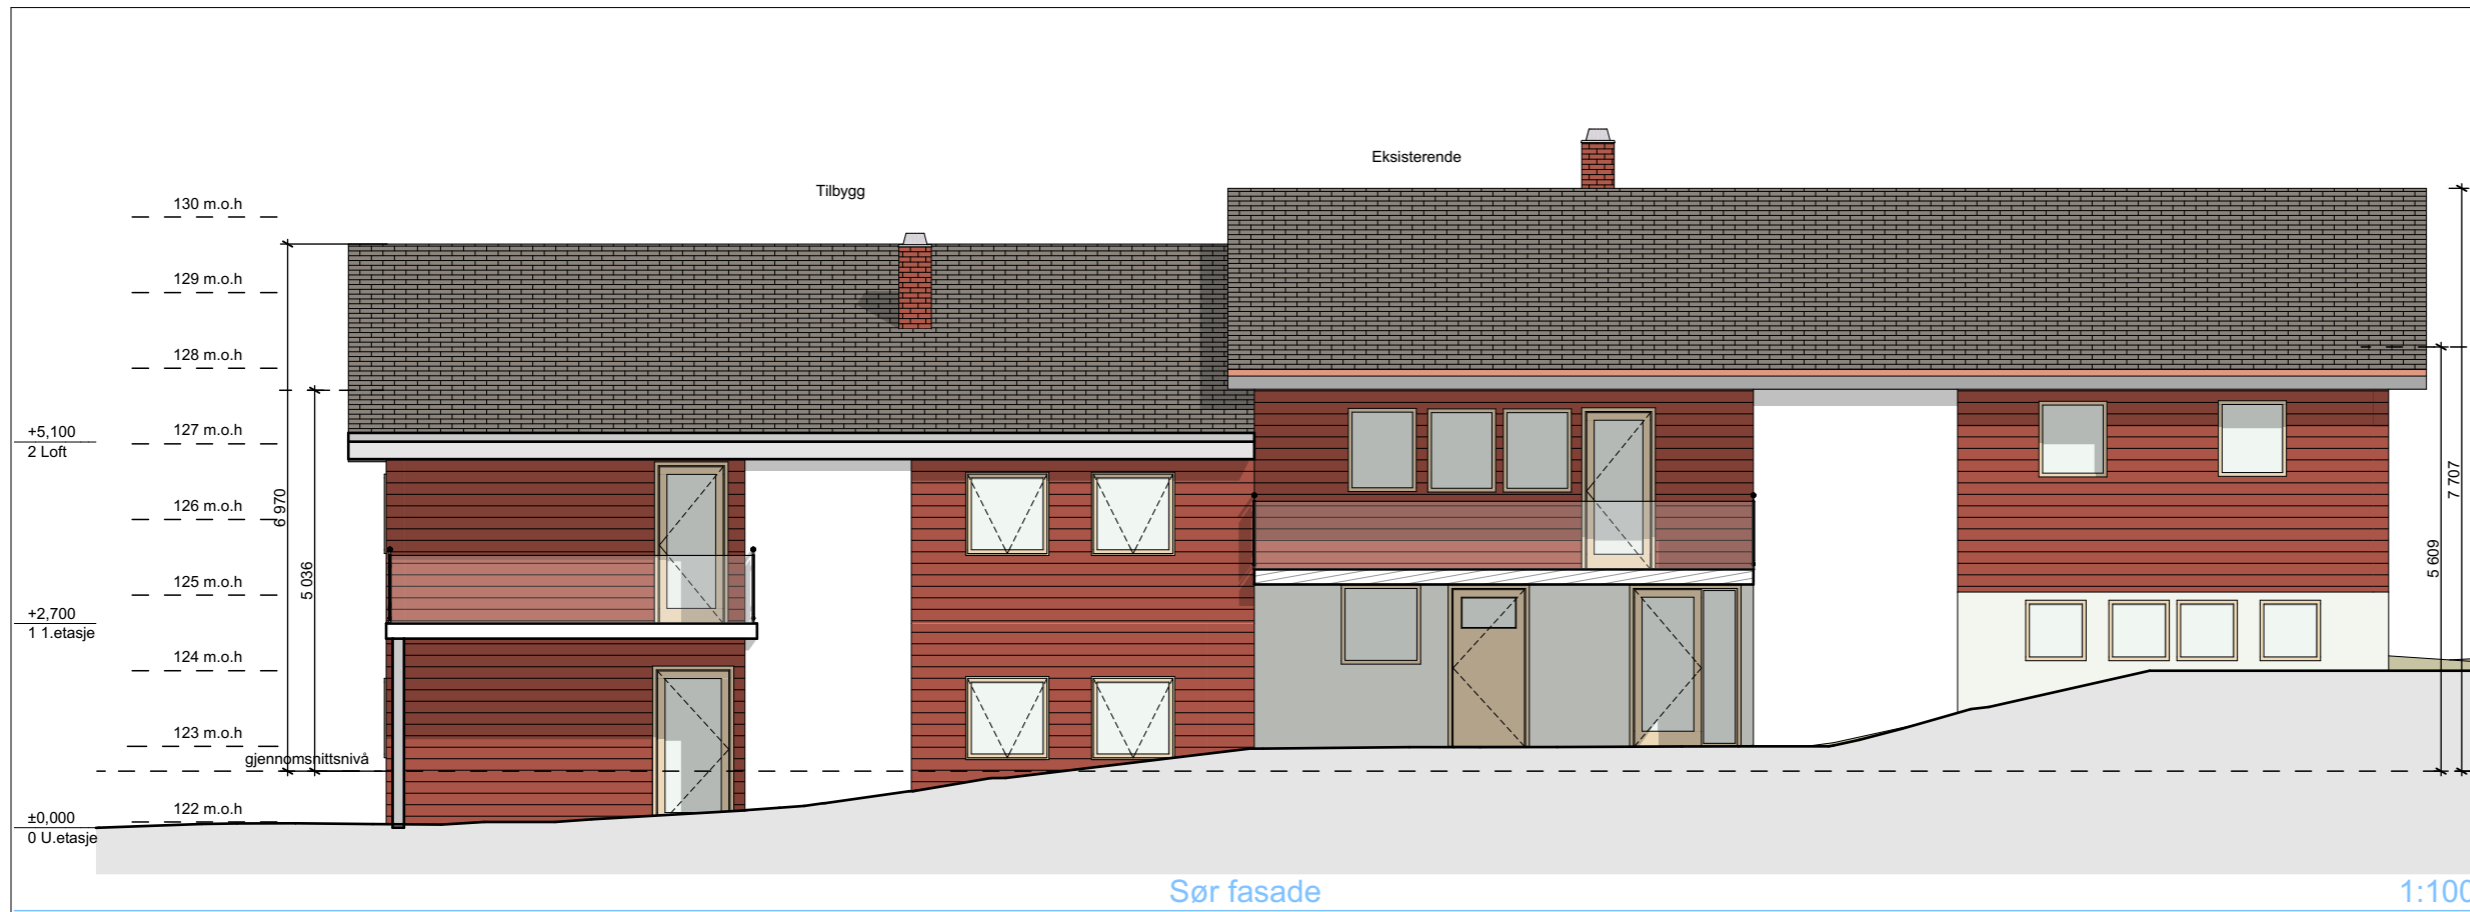

Sør fasade

1:100



Nord fasade

1:100

Revisjonshistorie		
RevID	Endringsnavn	Dato

Foretak



aa@antoinearts.com
 Øvre Rælingsveg 175
 Fjerdingsby
 Norge
 2008

Fossilveien 14 - ny boenhet

Gnr.20 Bnr.389 Fossilveien 14
 Drammen
 Norge
 3034

Tegning Navn
Sør fasade, Nord fasade


Tegning Status
Ett-trinns søknad

Endret av _____ Date _____

Kontrollert av **ANF** Date **25.06.19**


Målestokk
1:100

E5 Revisjon **0**

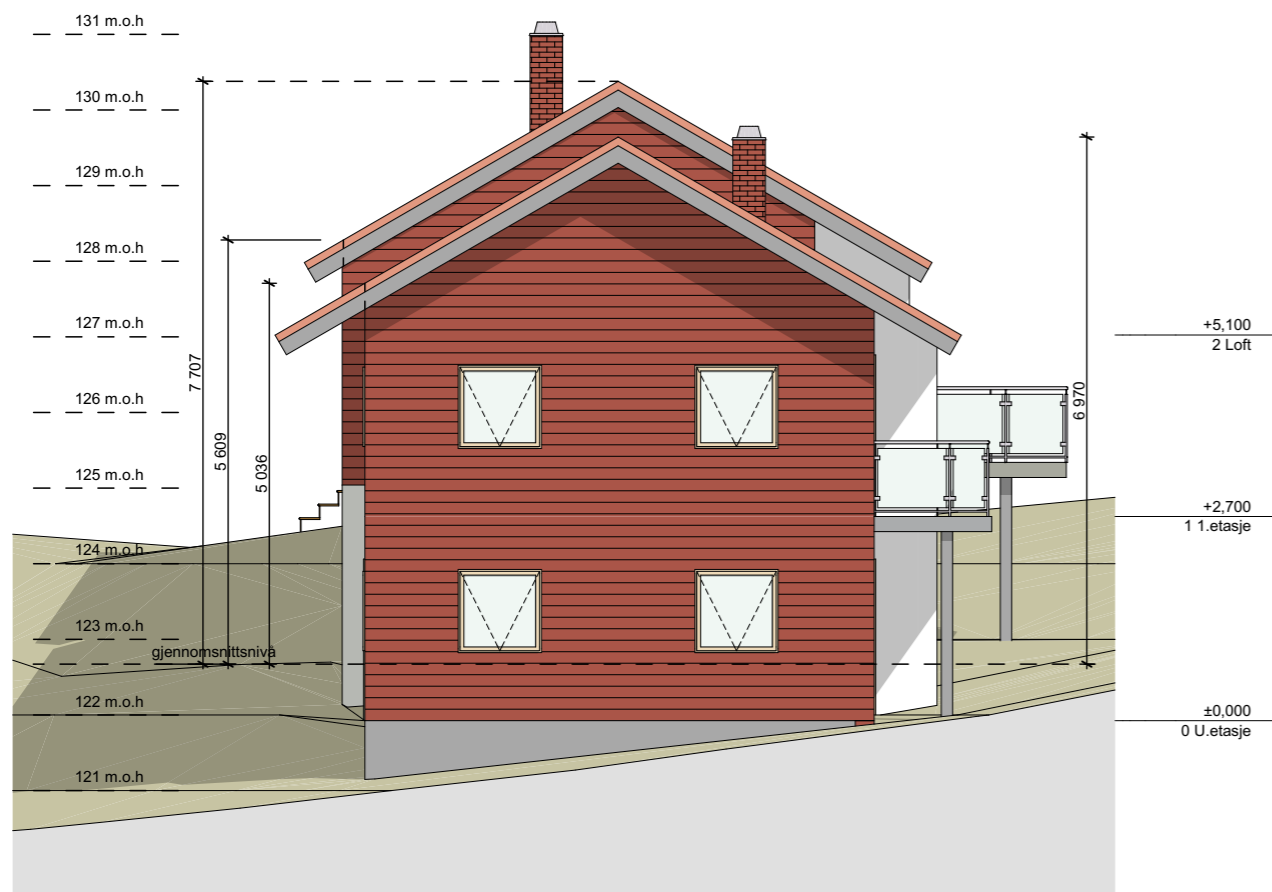

Vest fasade

1:100

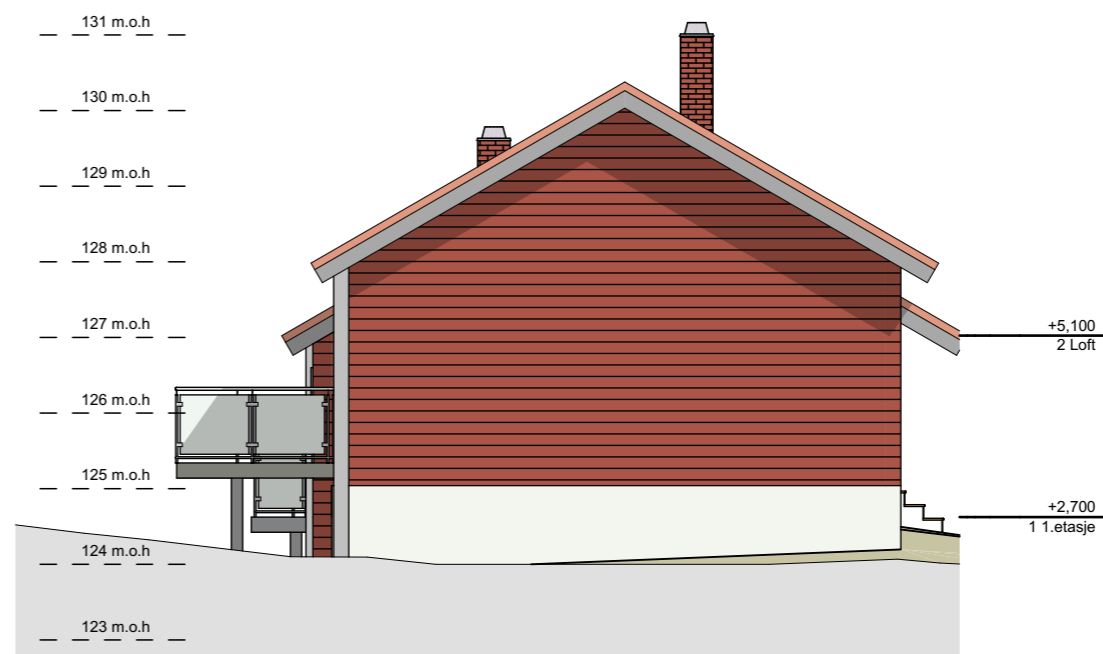

Øst fasade

1:100

Revisjonshistorie		
RevID	Endringsnavn	Dato

Foretak



AA arkitekter

aa@antoinearts.com
 Øvre Rælingsveg 175
 Fjerdingby
 Norge
 2008

Fossilveien 14 - ny boenhet

Gnr.20 Bnr.389 Fossilveien 14
 Drammen
 Norge
 3034

Tegning Navn

Vest fasade, Øst fasade

Tegning Status

Ett-trinns søknad

Endret av

Date

Kontrollert av

ANF

Date

25.06.19

Målestokk

1:100

E6

Revisjon

0