




FASADE MOT SØR-ØST

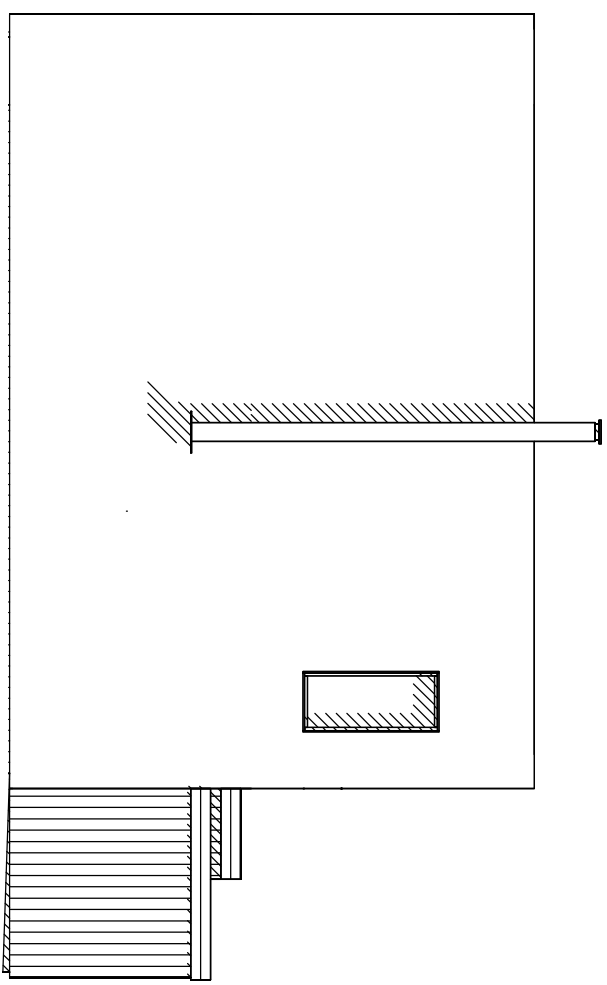

FASADE MOT NORD-ØST


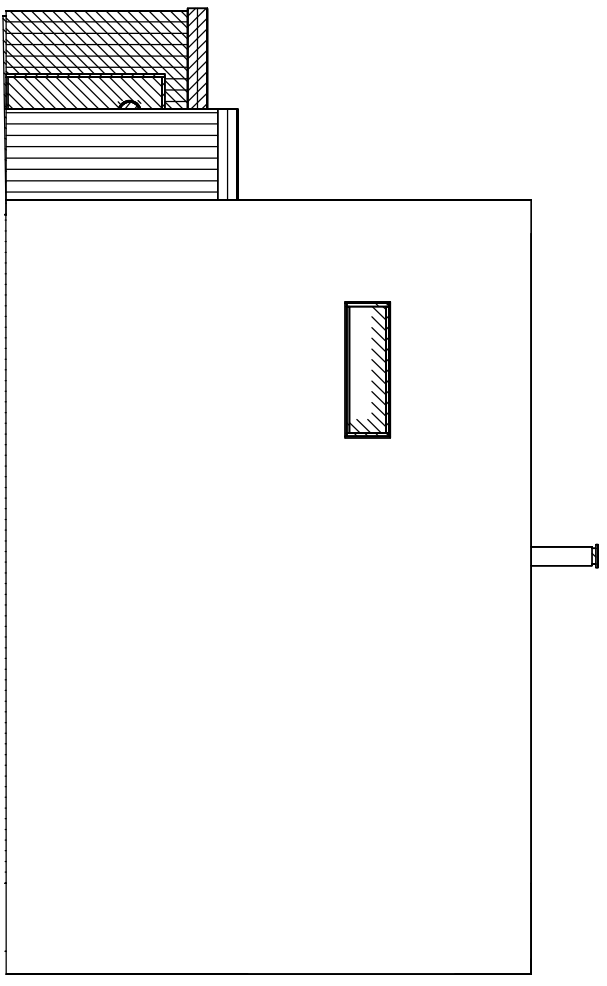


FASADE MOT SØR-VEST


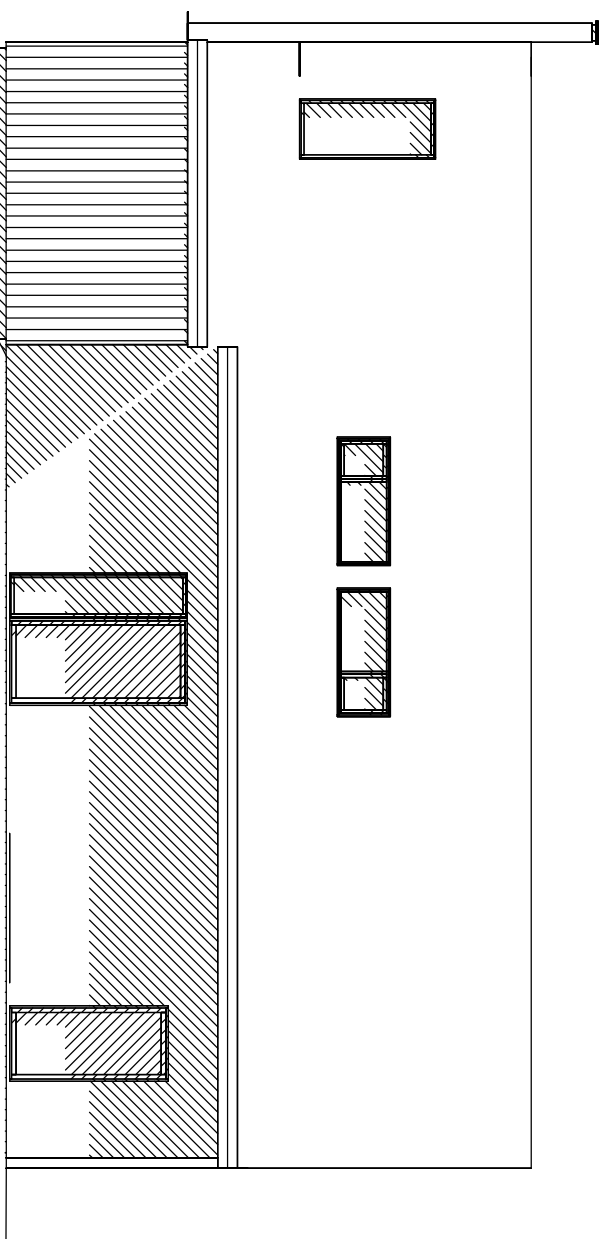


FASADE MOT NORD-VEST


Rev.	Revideringen gjelder	Sign.	Dato

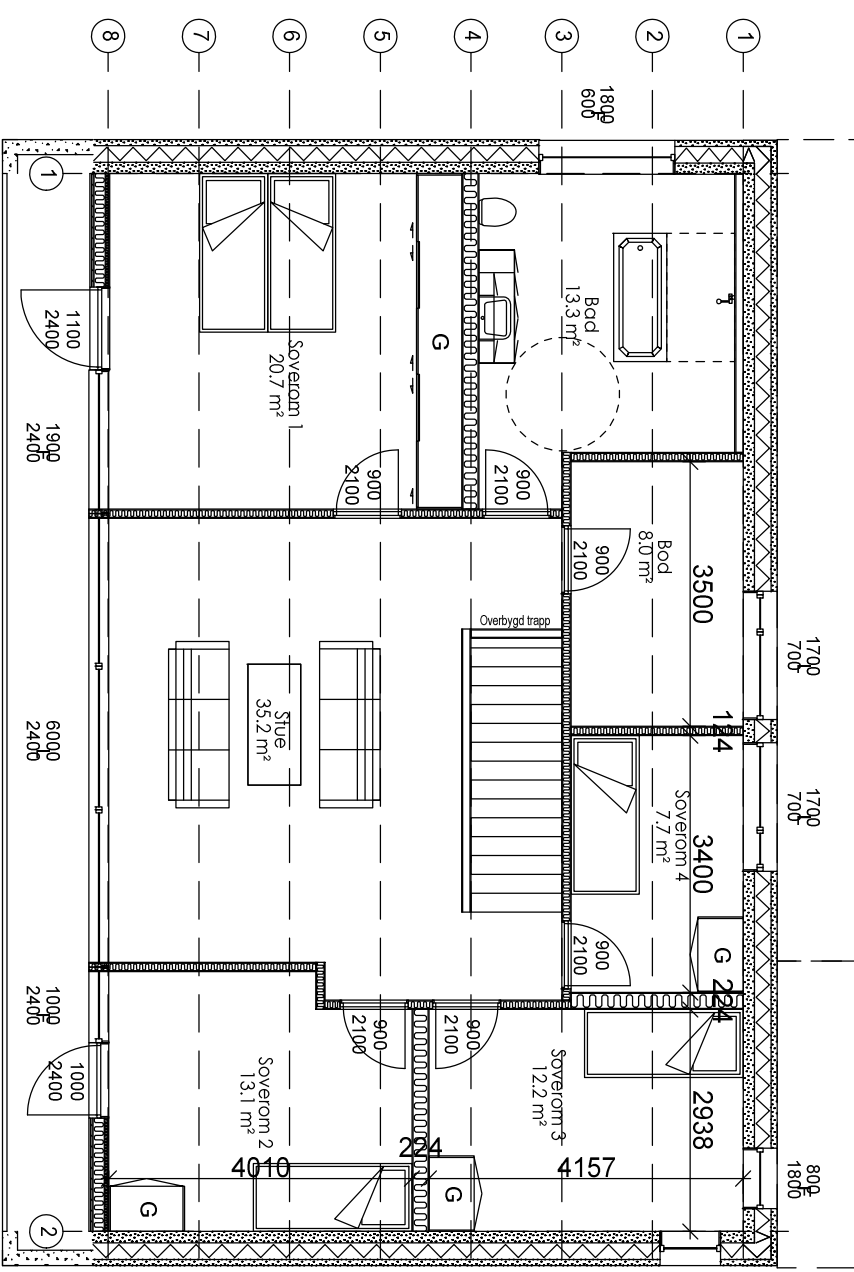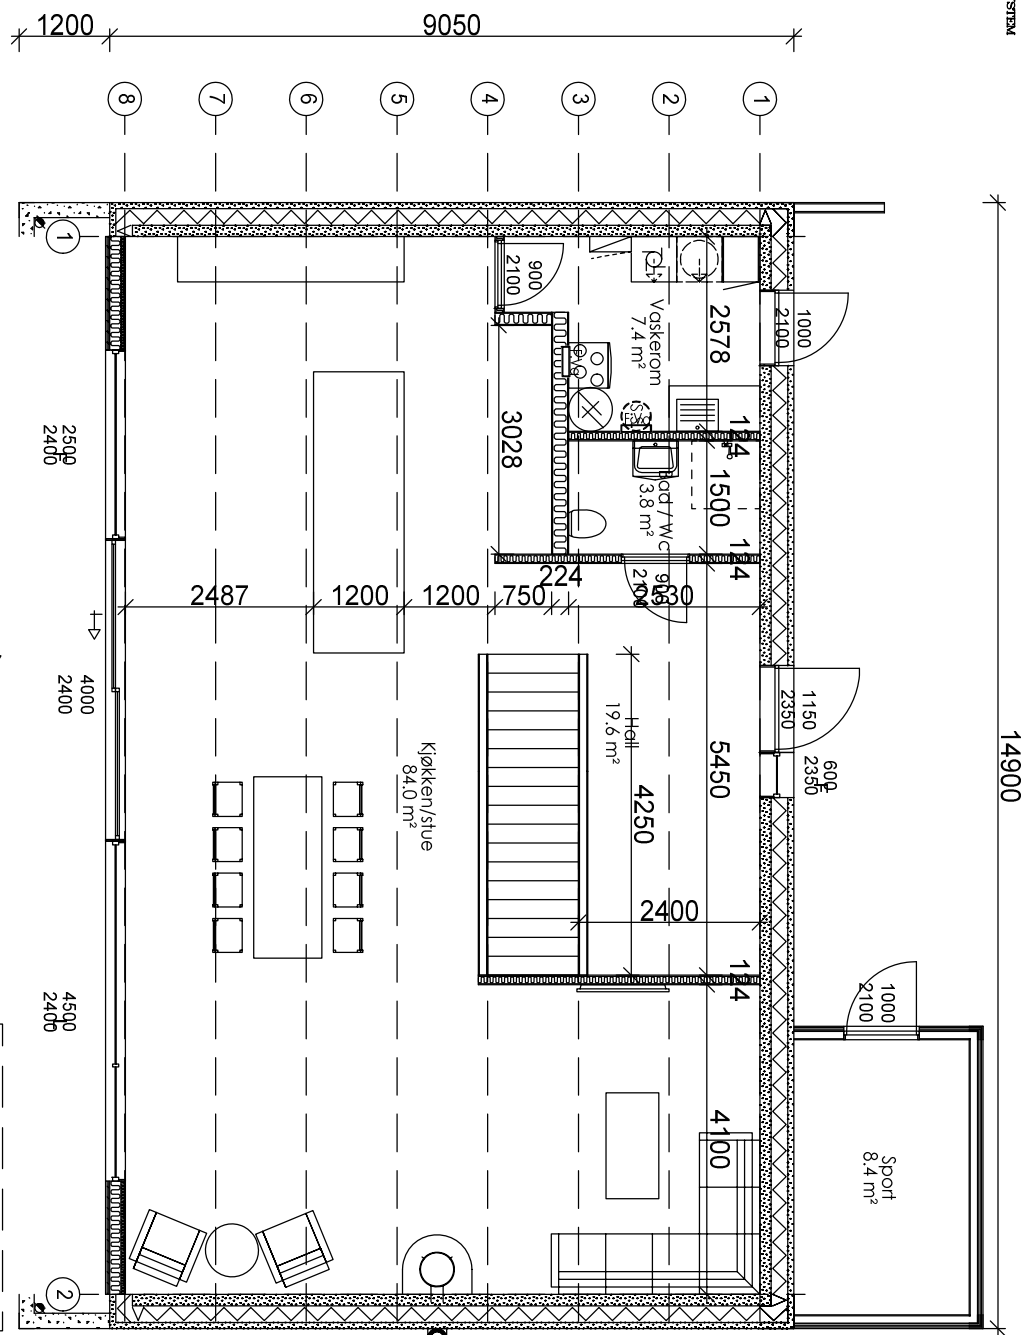



Arealberegninger i iht. NS 3940		Bruksareal BRA i m²	
1. etg. plan	Pr etasje	Utventilg bod/gårdstg	Sum BRA
1. etg. plan	117.5	8.4	125.9
2. etg. plan	117.5	0.0	117.5
SUM :	235.0	8.4	243.4
BYA :	175.8	0.0	175.8

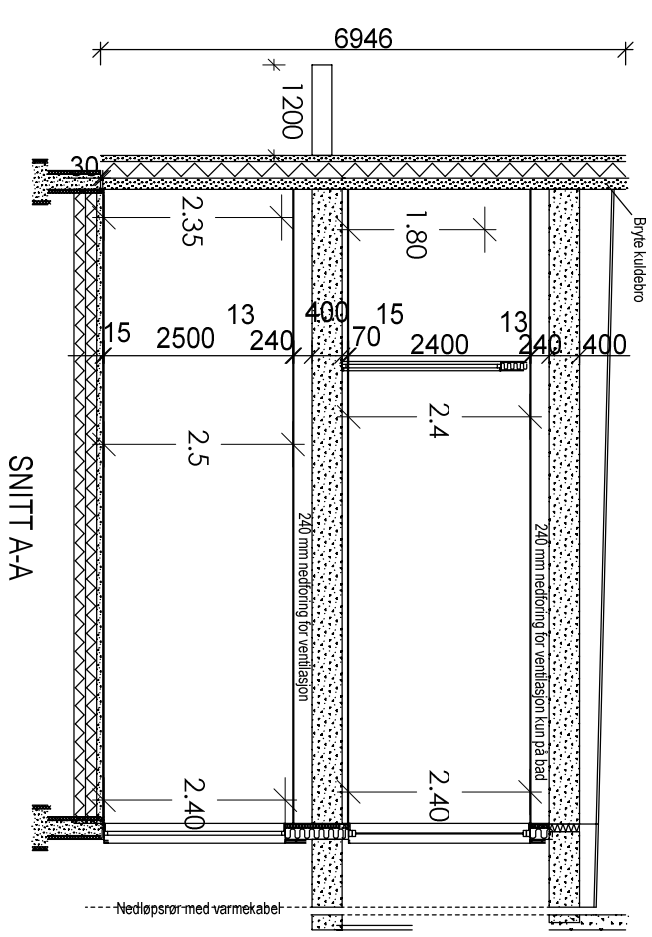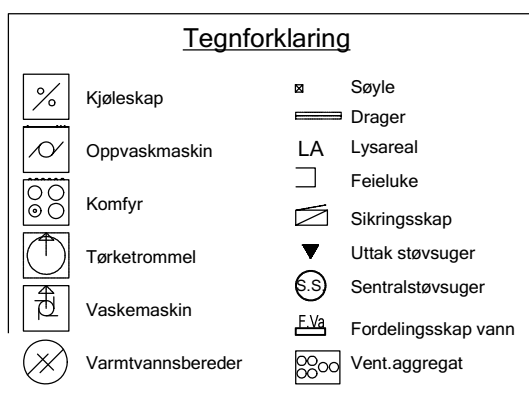

Rev.	Revideringen gjelder	Sign.	Dato
------	----------------------	-------	------

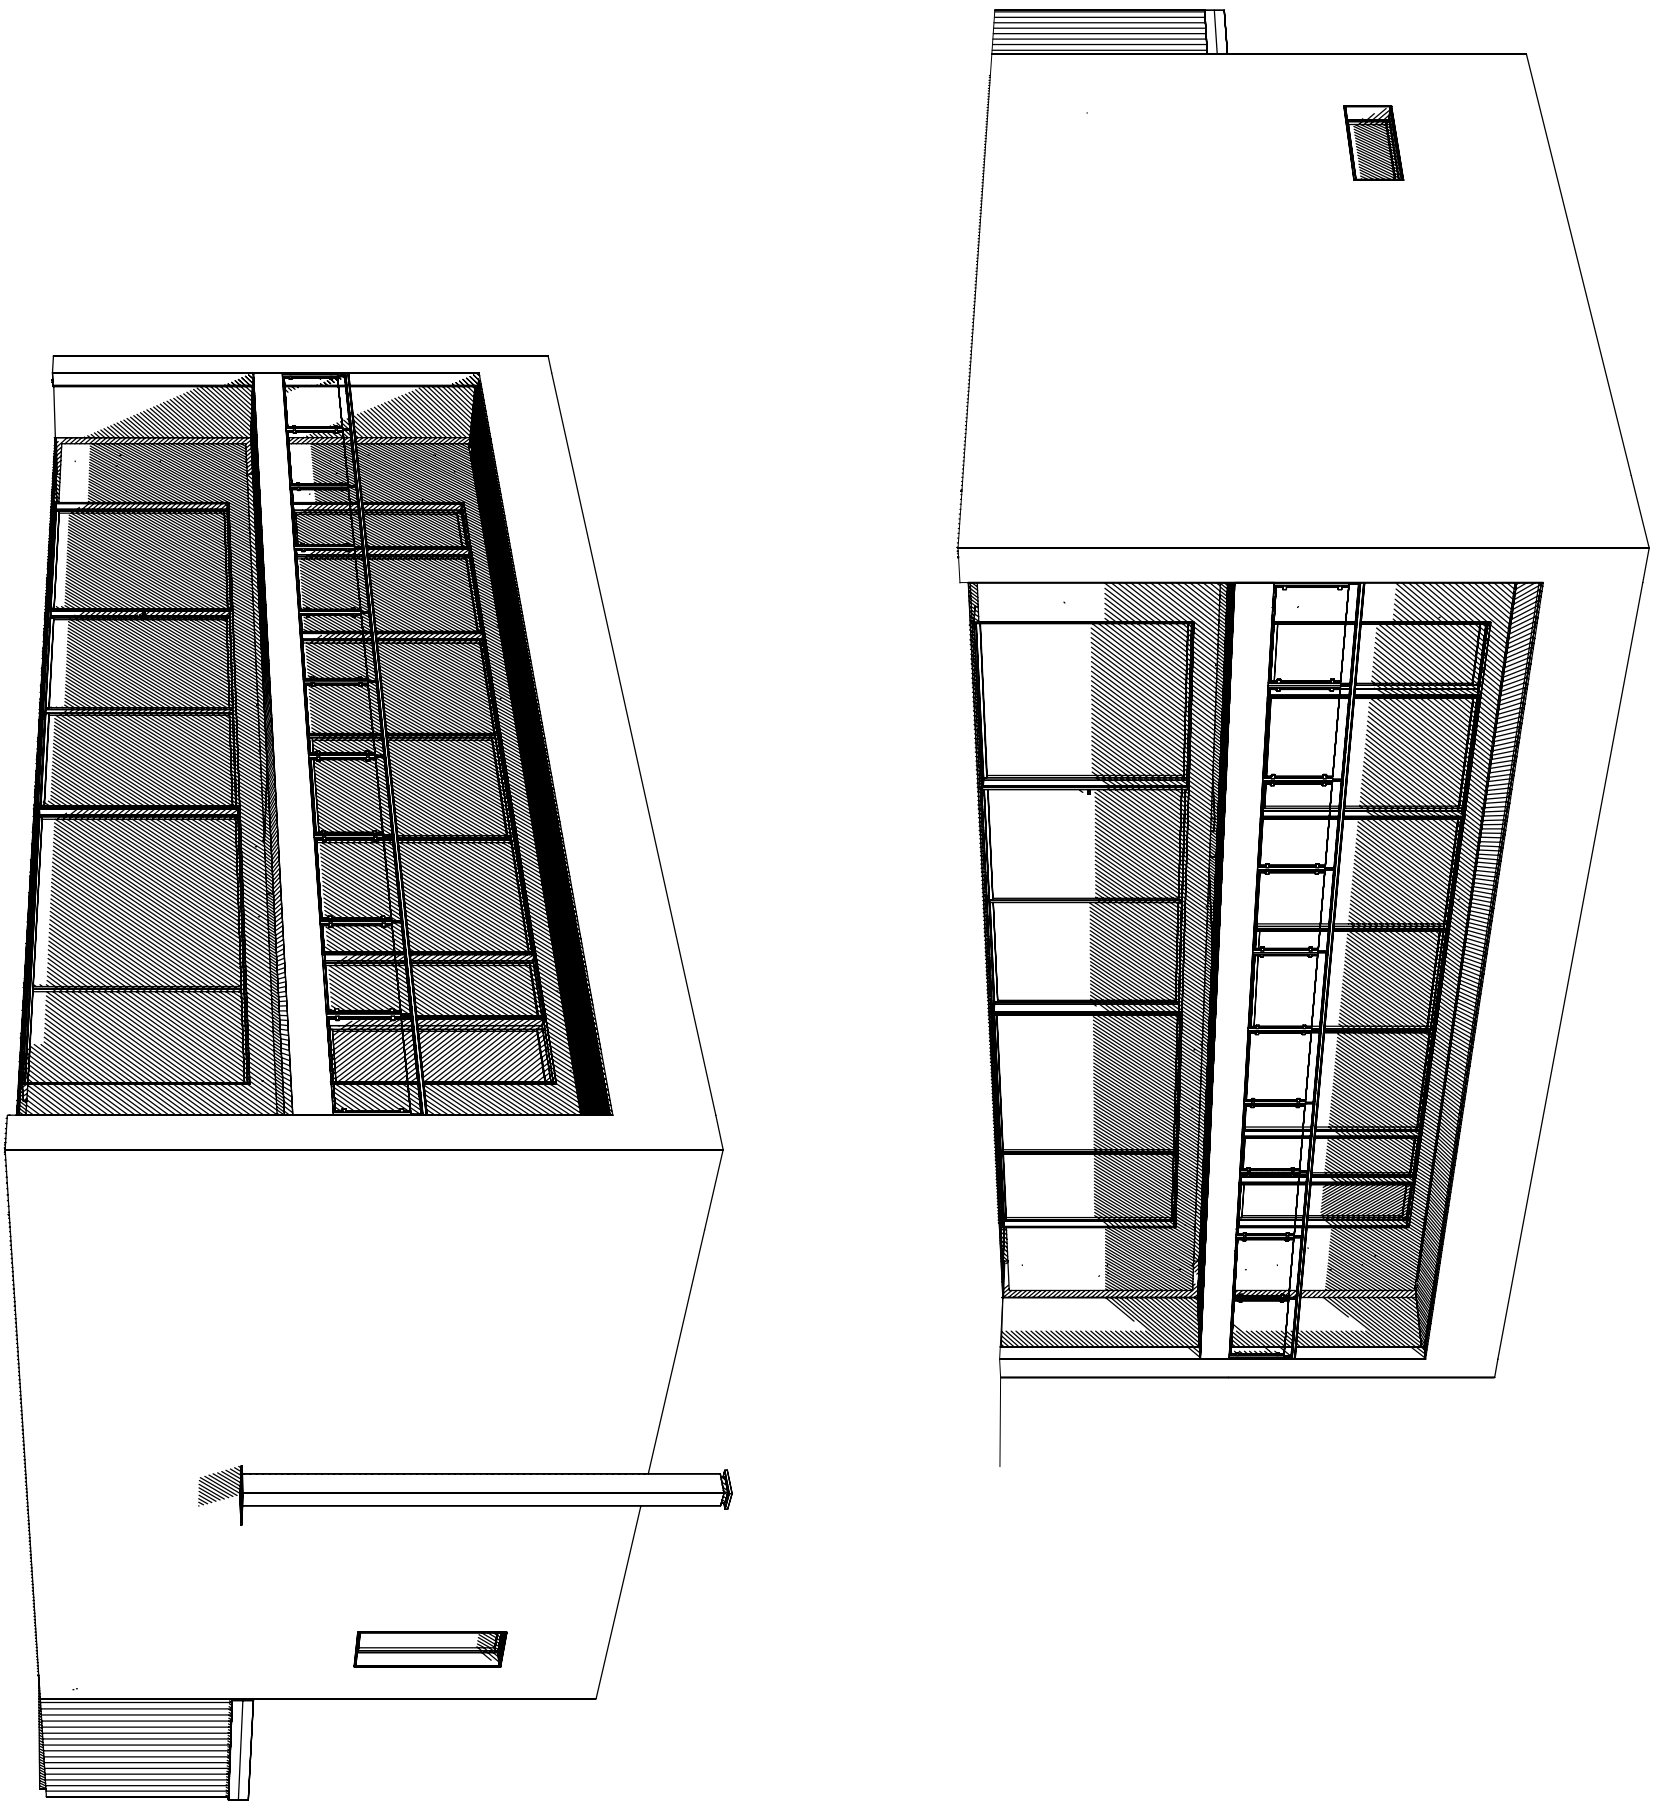

Rev.	Revideringen gjelder	Sign.	Dato

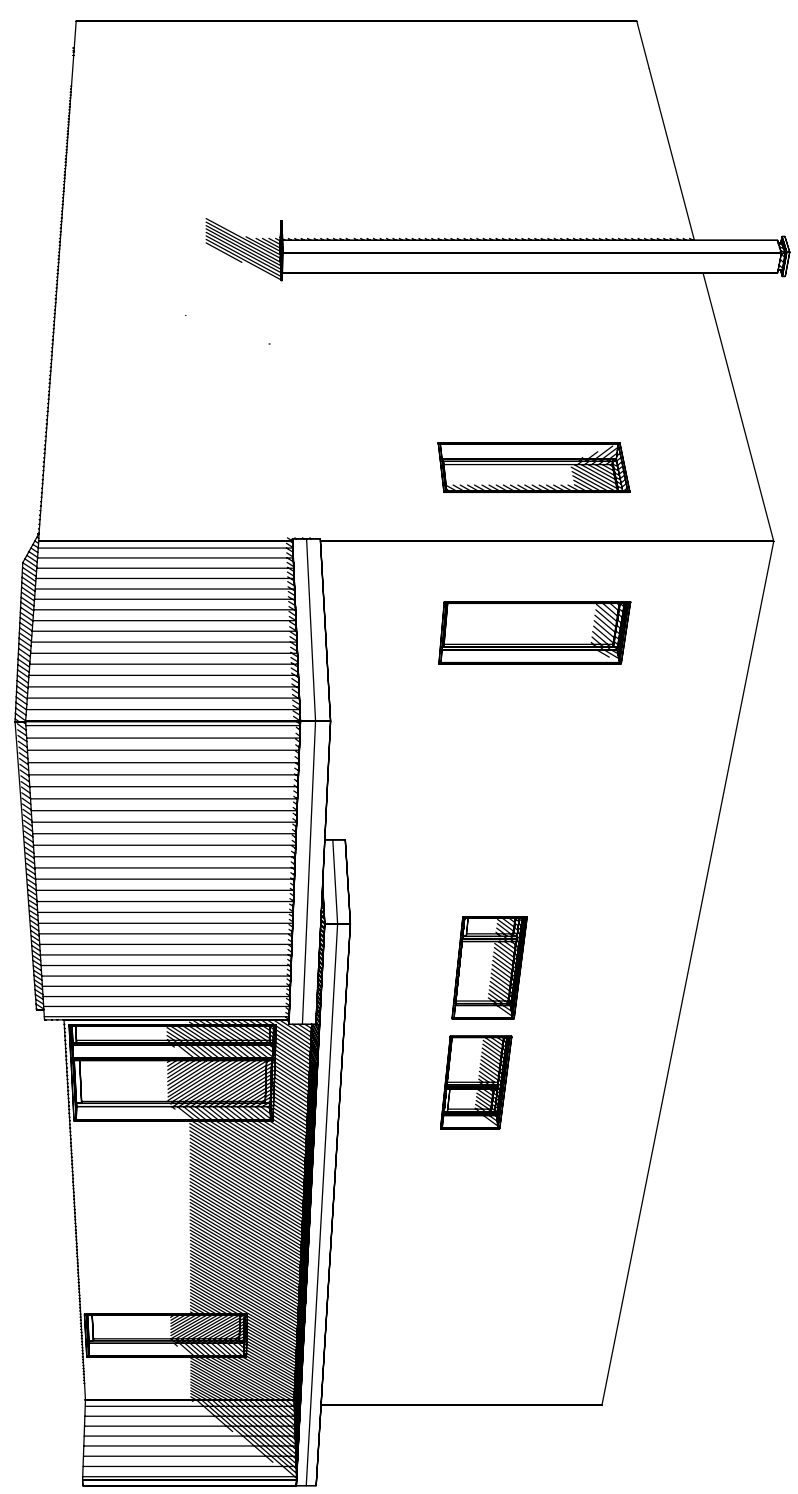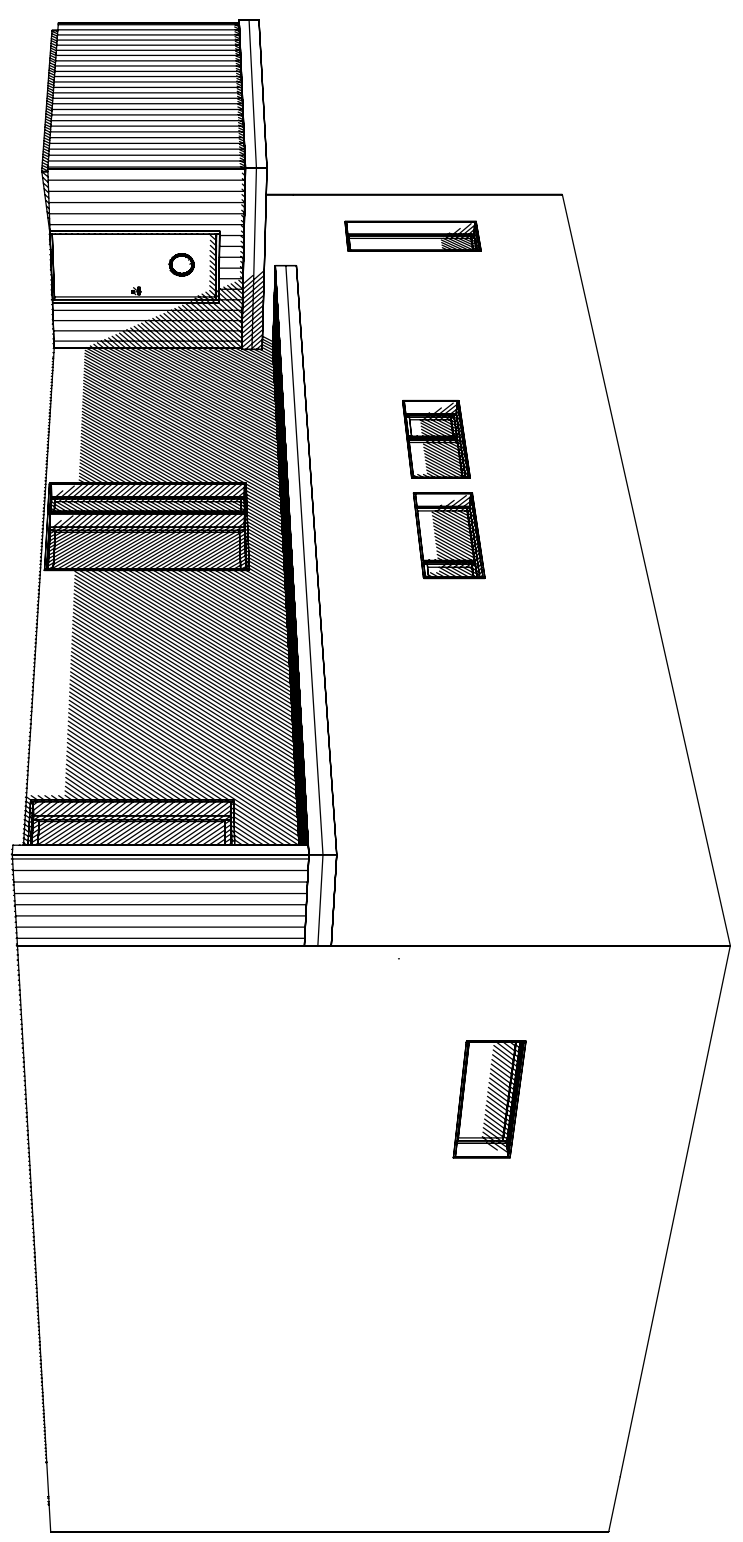

Rev.	Revideringen gjelder	Sign.	Dato
------	----------------------	-------	------