


Hovedplan Brutto=181,6m²/Bra=163,0m²

A 19.01.2006 gs Taktykkelse


Tiltakshaver: STD-Type F214 (Speilvendt)		DATA DESIGN SYSTEM	
Byggeadr.:		Byggekommune:	
Gnr:	Bnr:	Hovedplan	
		Dato: 15.06.2004	Arkiv Stign:
		KONTROLL:	-214 tiå
		Skisse:	Mål Tegnr:
		Arb:	100 501
		Tekn:	
www.konsmohus.no		Tlf. 38281300 Telefax: 38281860	
Tegningen må hverken helt eller delvis kopieres eller benyttes ved utførelse av arbeider som Konsmo Fabrikker AS ikke medvirker i.			




Konsmo Fabrikker a.s
4525 Konsmo

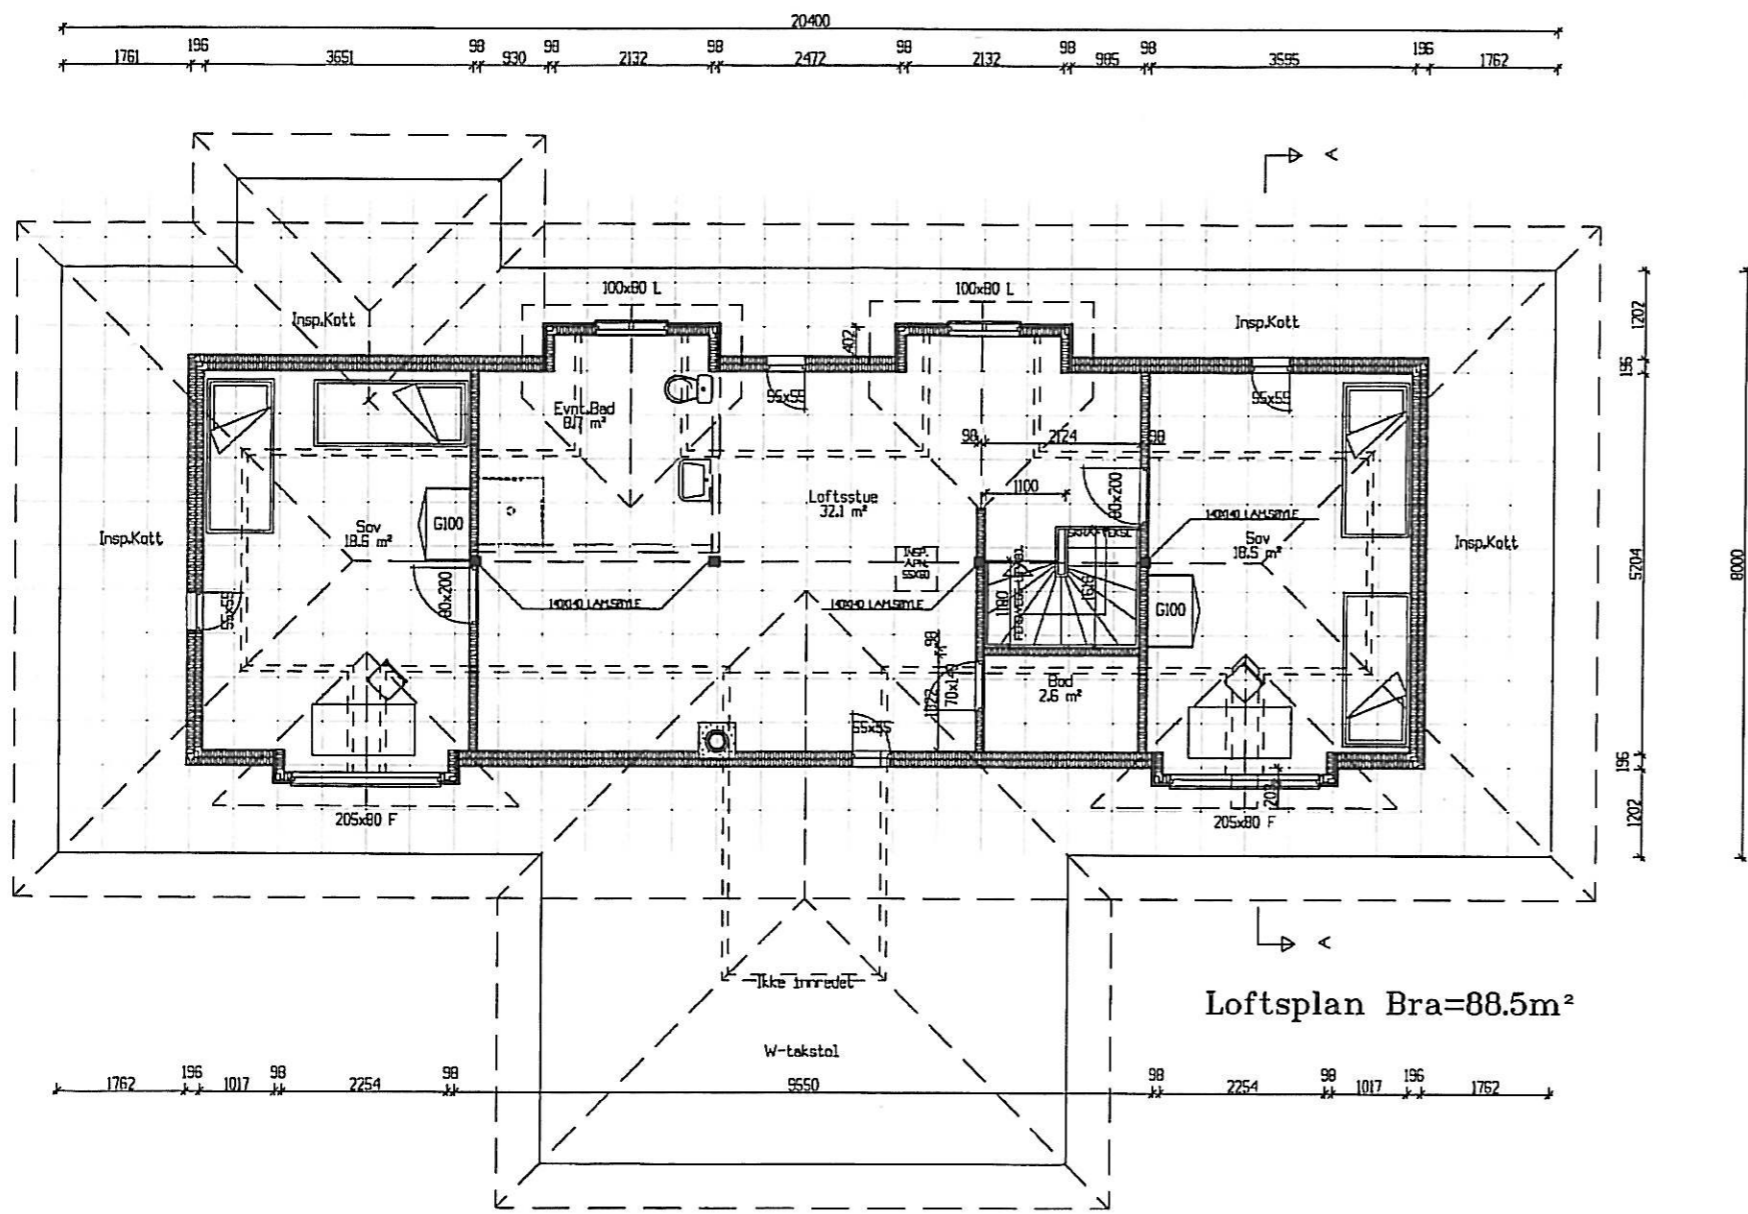



Loftsplan Bra=88.5m²

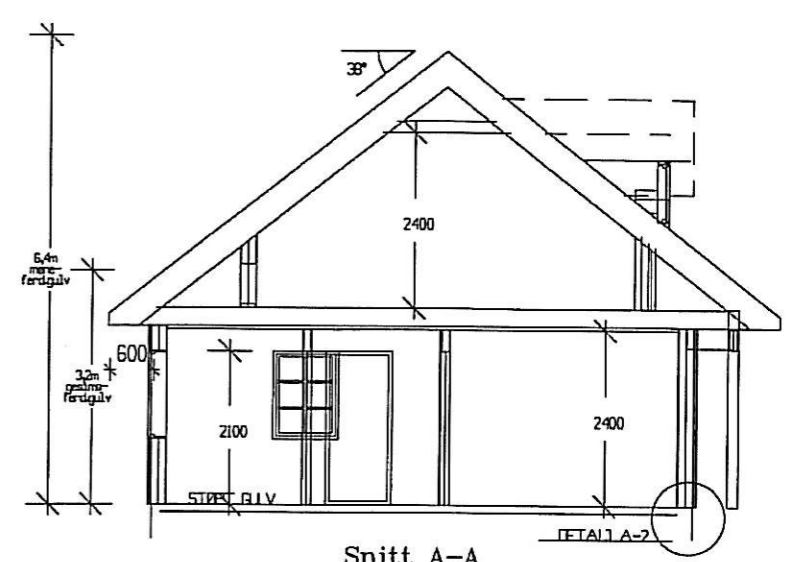

A 19.01.2006 gs Taktykkelse

Tiltakshaver: STD-Type F214 (Speilvendt)		DATA DESIGN SYSTEM	
Byggeadr.:			
Gnr:	Bnr:	Byggekommune:	
Loftsplan og snitt		Dato: 15.06.2004	Arkiv Sign:
 Konsmo Fabrikker a.s 4525 Konsmo www.konsmohus.no Tlf: 38281300 Telefax: 38281840		KONTROLL:	-214 tiå
		Skisse:	Mål Tegnt
		Arb:	100 502
		Tekn:	

Tegningen må hverken helt eller delvis kopieres eller benyttes ved utførelse av arbeider som Konsmo Fabrikker AS ikke medvirker i.

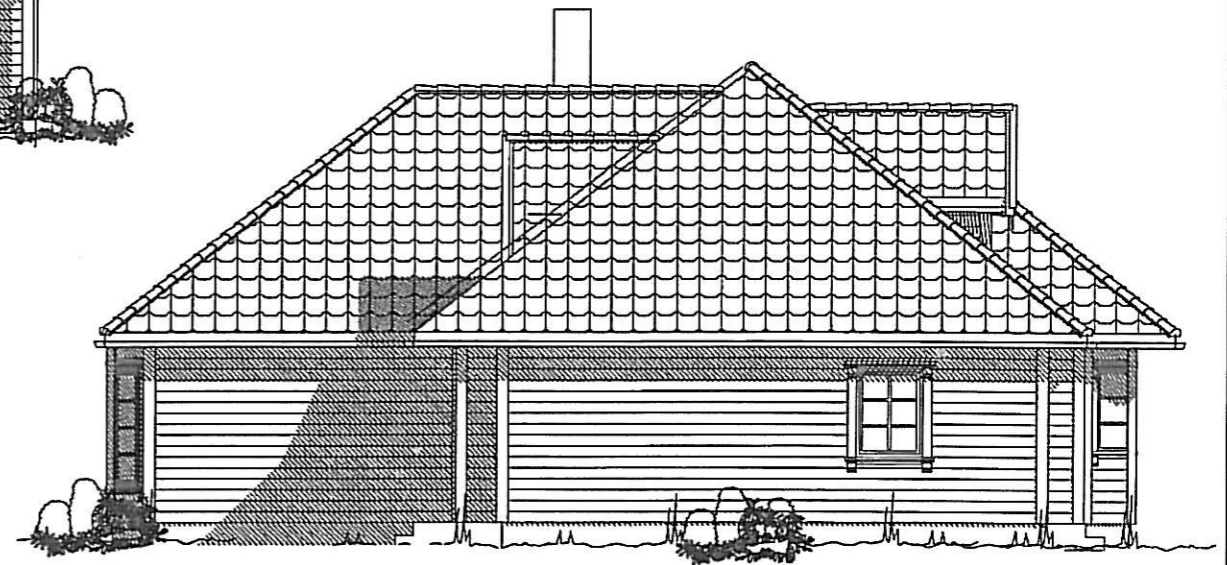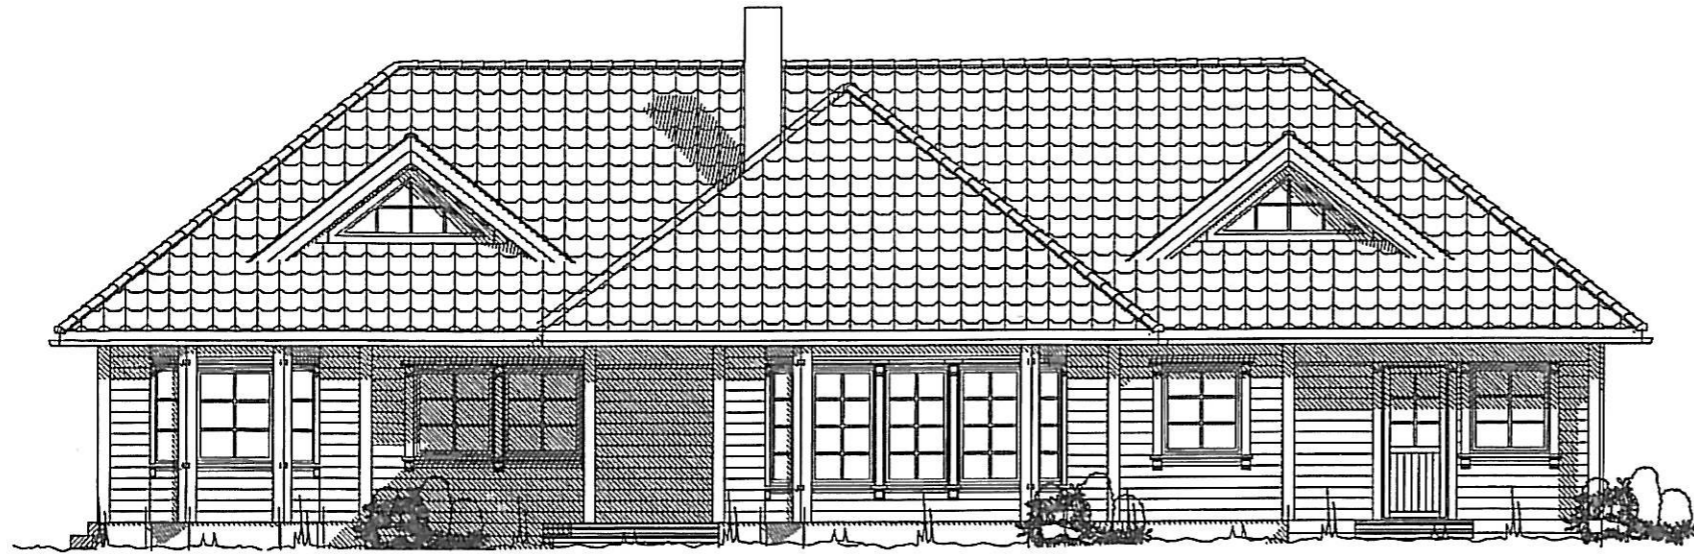

A 19.01.2006 gs

Tiltakshaver: **STD-Type F214**
(Speilvendt)

DATA DESIGN SYSTEM

Byggeadr.:

Gnr: Bnr:

Byggekommune:

Fasader

Dato: 15.06.2004

Arkiv Sign:



**Konsmo
Fabrikker a.s**
4525 Konsmo

KONTROLL:

-214 t1å

Skisse:

Mål Tegnr:

Arb:

503

Tekn:

www.konsmohus.no

Tlf: 38281300 Telefaks: 38281860

Tegningen må hverken helt eller delvis kopieres eller benyttes ved utførelse av arbeider som Konsmo Fabrikker AS ikke medvirker i.