


Tomtegrense

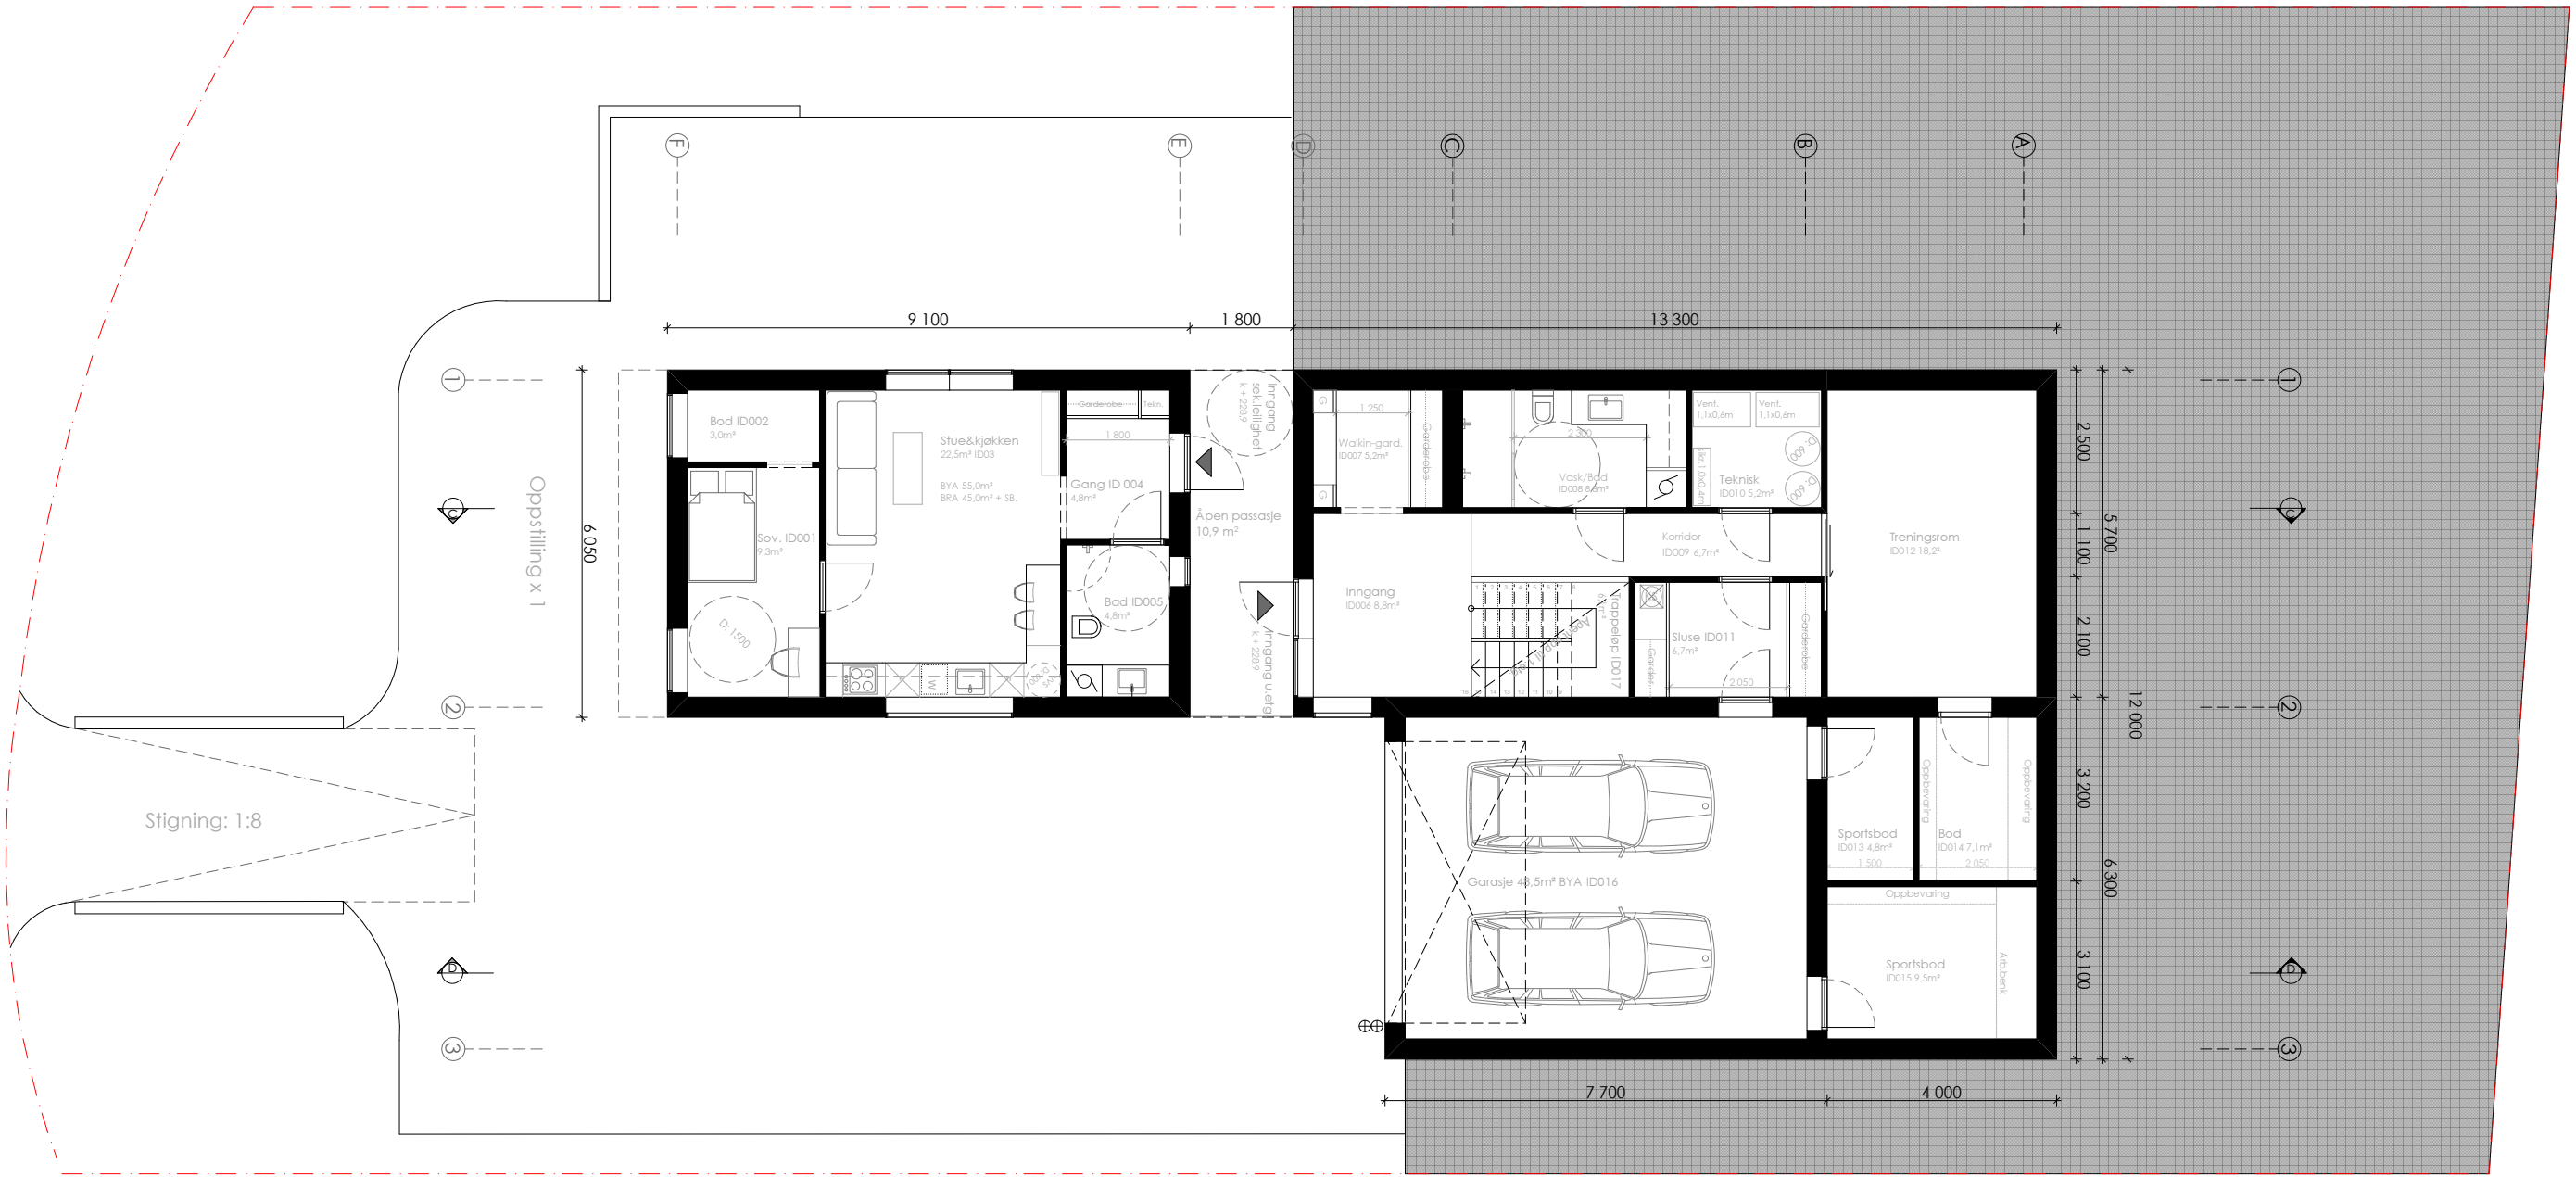

Tomtegrense

|                   |                 |            |               |           |  |
|-------------------|-----------------|------------|---------------|-----------|--|
| arkitektkompaniet | Tegningsinnhold | Tegningsnr | Dato          | Målestokk | Arkitektkompaniet AS<br>Gamle Kirkeplass 7<br>3019 Drammen<br>31 00 18 00<br>post@arkitektkompaniet.as |
|                   |                 | Revisjon   | Revisjonsdato | Tegnet    |  |