


FASADE mot SYD, 190 - 200 grader

Fri sikt mot SOL på sommaren fra 0700 til 2130 (går ned bak fjell i Vest)
 På mørkeste vinterdagen (Januar), ingen hindring formiddag, men i retning 220
 gradet (høydedrag 120m i 225' med økning til 210m på 270 og fortsetter mot Nord.

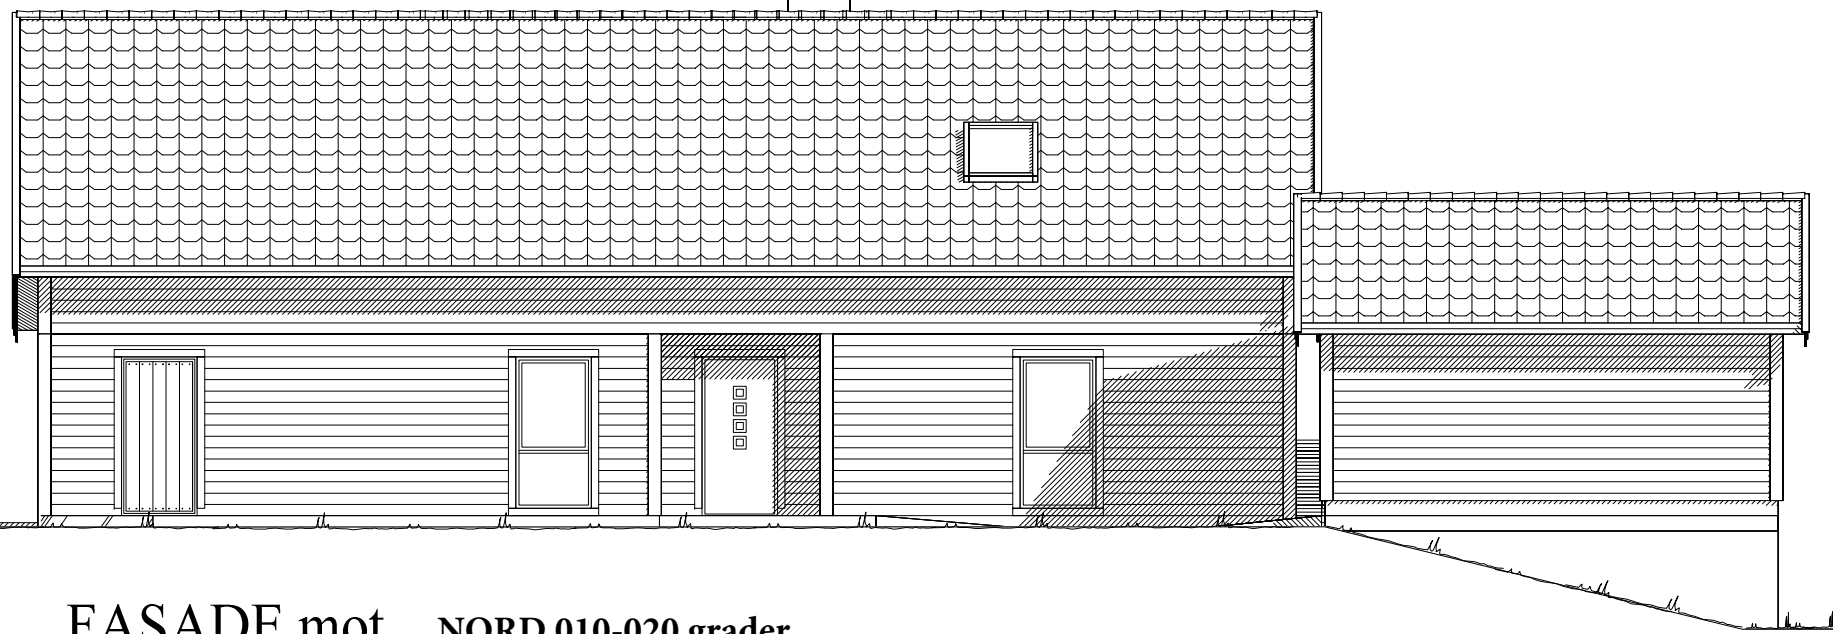

FASADE mot NORD 010-020 grader

Rev.nr. 1 Rev.:

Byggherre :
 Byggeplass :
 Kommune :

Mål: 1 : 100 Tegn.
 Denne tegning tilhører Nordbohus AL.
 Etterrigning kfr. lov om åndsverk av 12.5.1961.

Tegn.: Silje
 Dato : 03.10.2016 Kontr.:

Kontr.:
 Dato:

Hustype
 NEXUS Endret

Tegning
 Fasader

Arkiv: 2247-b
 19.09.2016

Nr. A04+