


Denne tegning er min eiendom, og må ikke urettmessig brukes eller etterliknes. Jfr. lov om åndsverk av 1961.

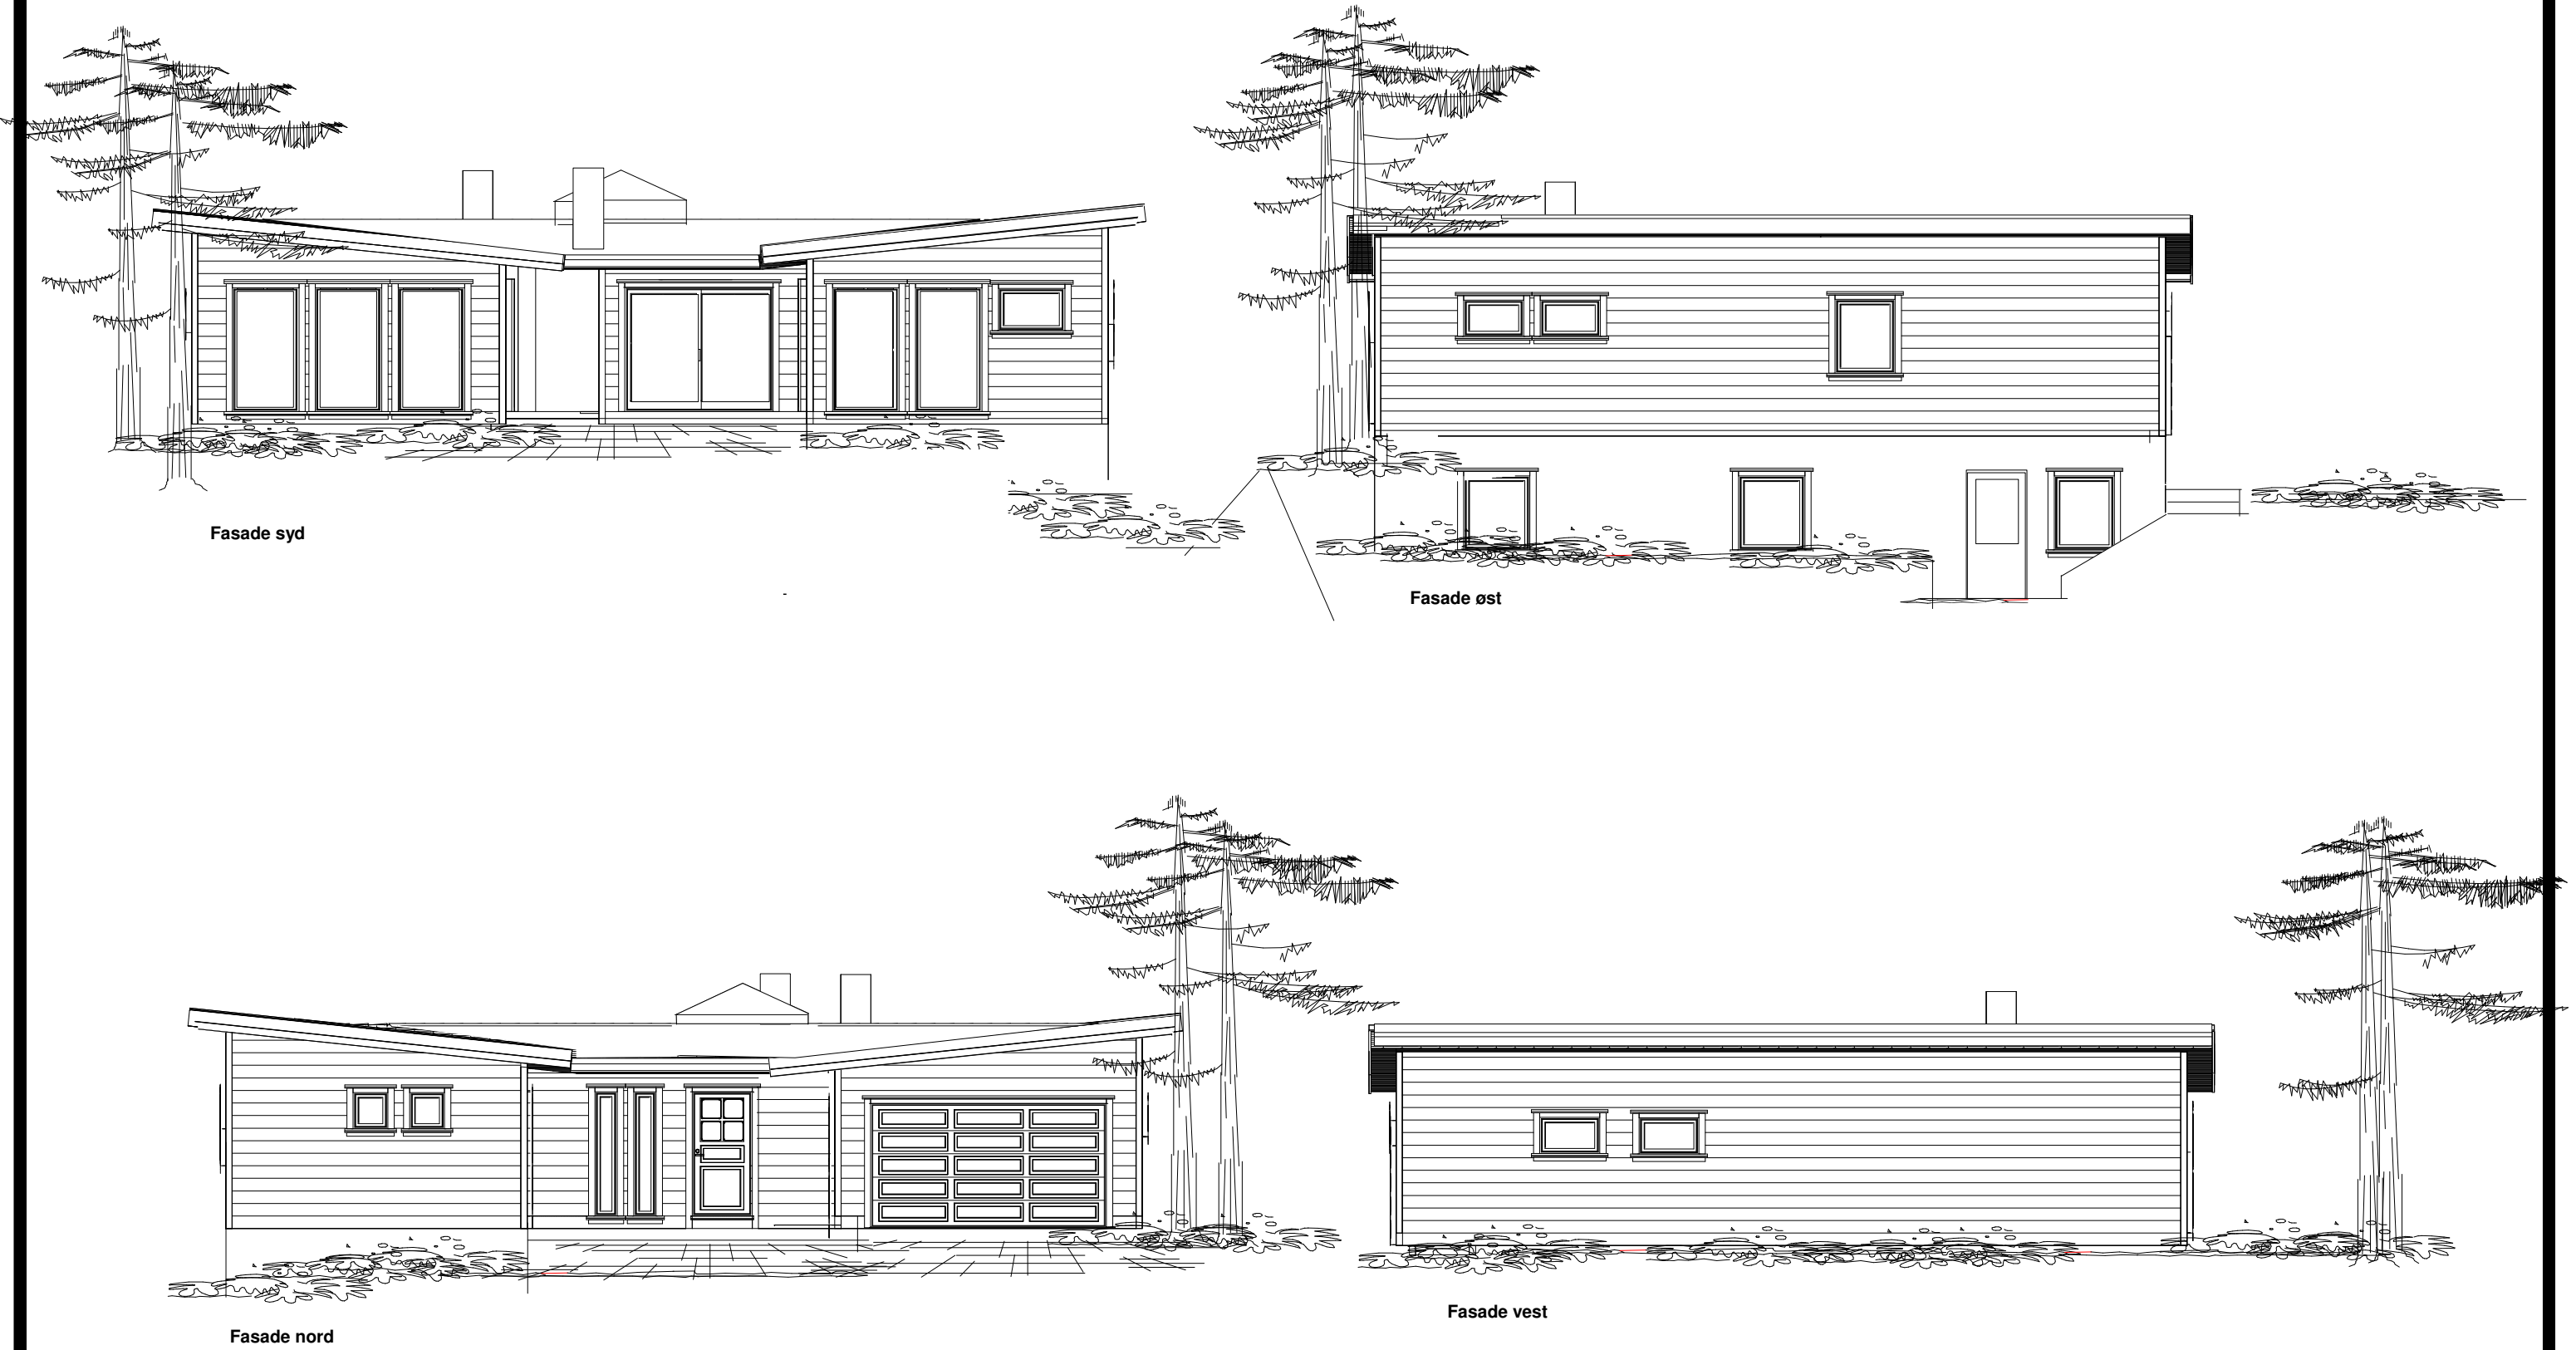

TILTAK			TILTAKSHAVER			FORETAK			TEGN					
prosjekt:	Enebolig m/ Garasje	gr.br.nr:	navn:	Frank Severindsen		tegner:	I.Nilsen	dato:	24.04.2012	tittel:	Fasader			
byggadr:	Skarveien	tlf:	48291114	nåv.adr:	Torvemosløyfen 22 4640 Søgne		tlf:	38167216	mobil:	41855310	målestokk:	1:100	19.06.2012	rev. etter kundens ønsker
						tlfax:	38167215						dato:	rev: