


Enebolig		G.Nr: [REDACTED]	B.Nr: [REDACTED]
Dato:	26.04.10	Mål:	1:100
Tegningstittel:	1.ETG	Tegningsnummer:	A-01

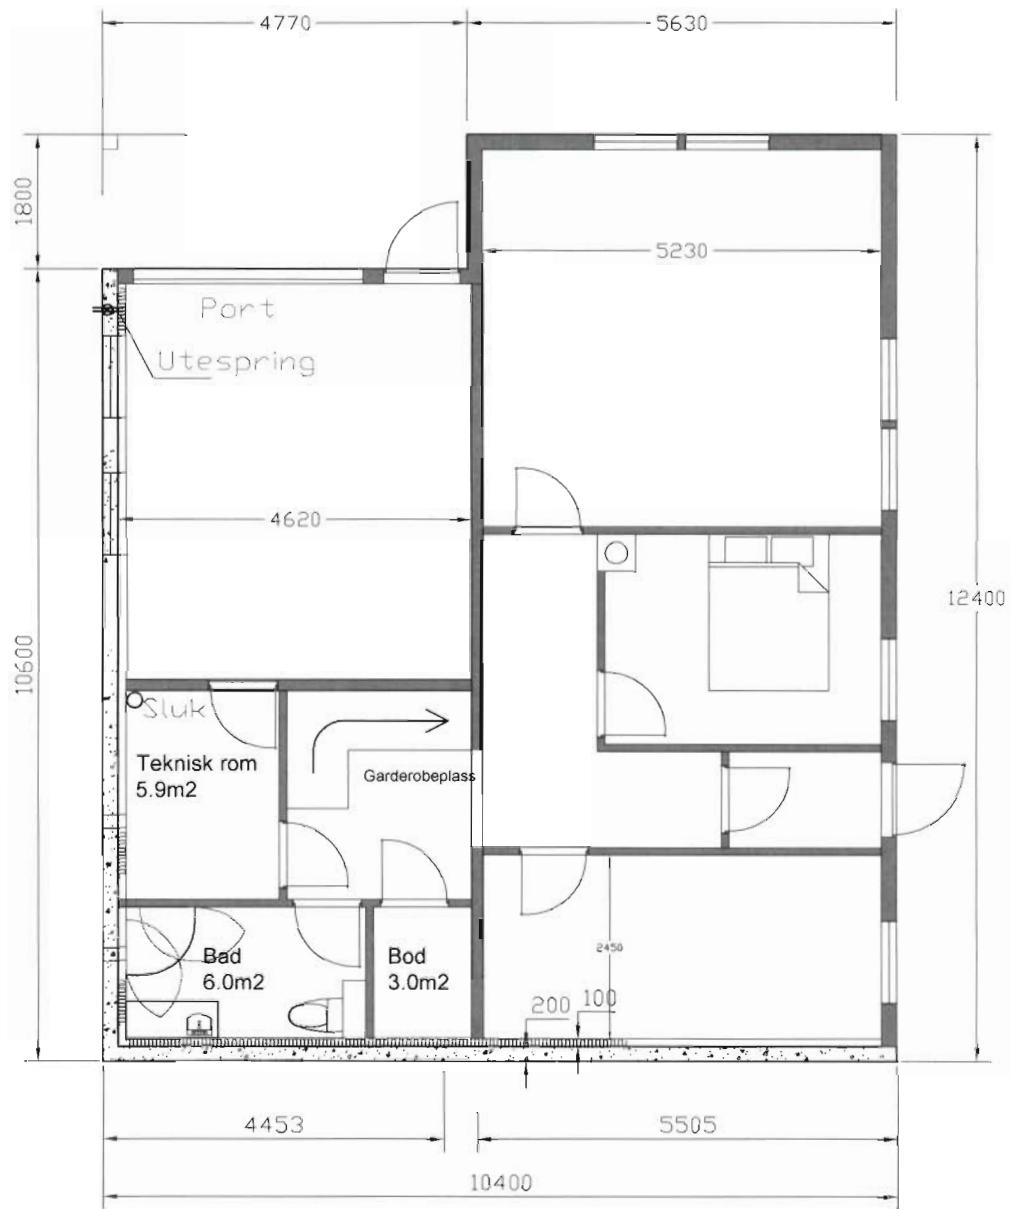

Harald Tveitås

Enebolig

G.Nr: [REDACTED]

B.Nr: 100


Dato: 05.10.2010

Mål: 1:100

Tegningstittel: KJELLER ETG

Tegningsnummer:

A-00

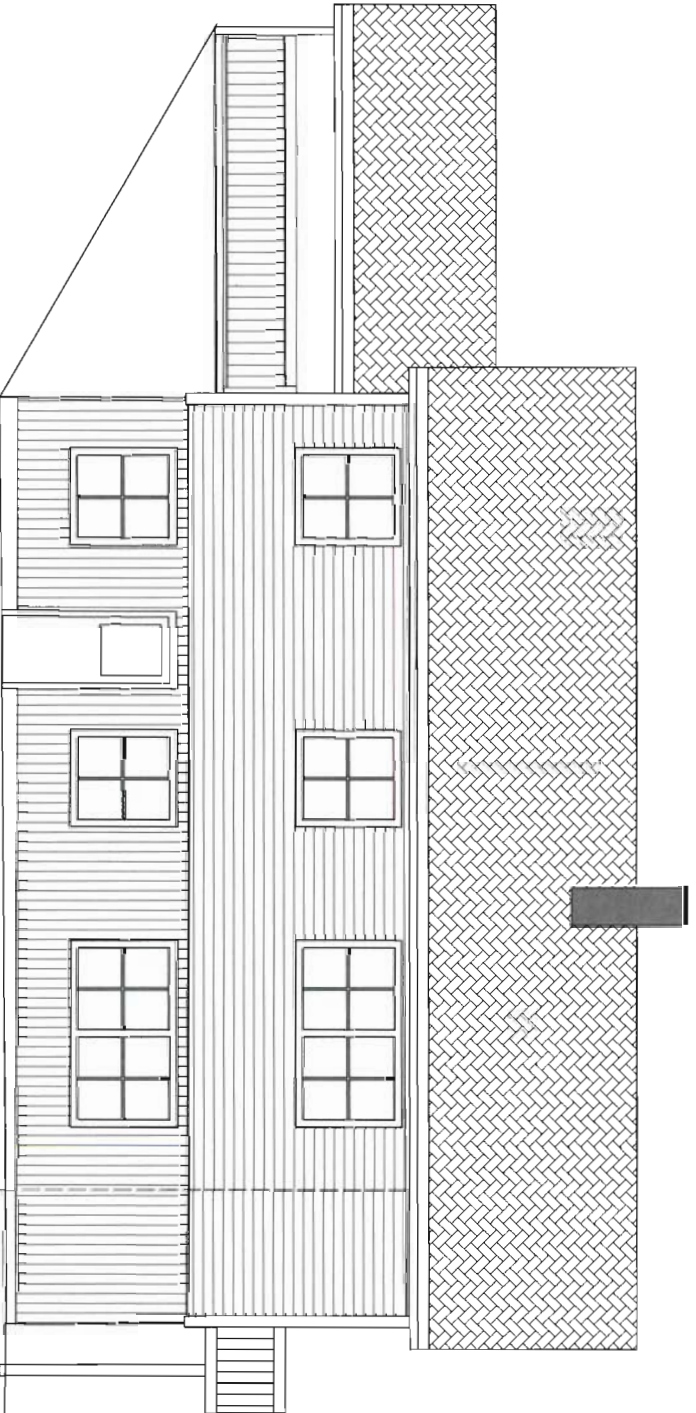

**[Redacted]**

**Enebolig**

**G.Nr.** **[Redacted]**

**B.Nr.** **[Redacted]**

Dato: 26.04.10


Mål: 1:100

Tegningsstiftel:

Tegningsnummer:

Fasade øst

A-22

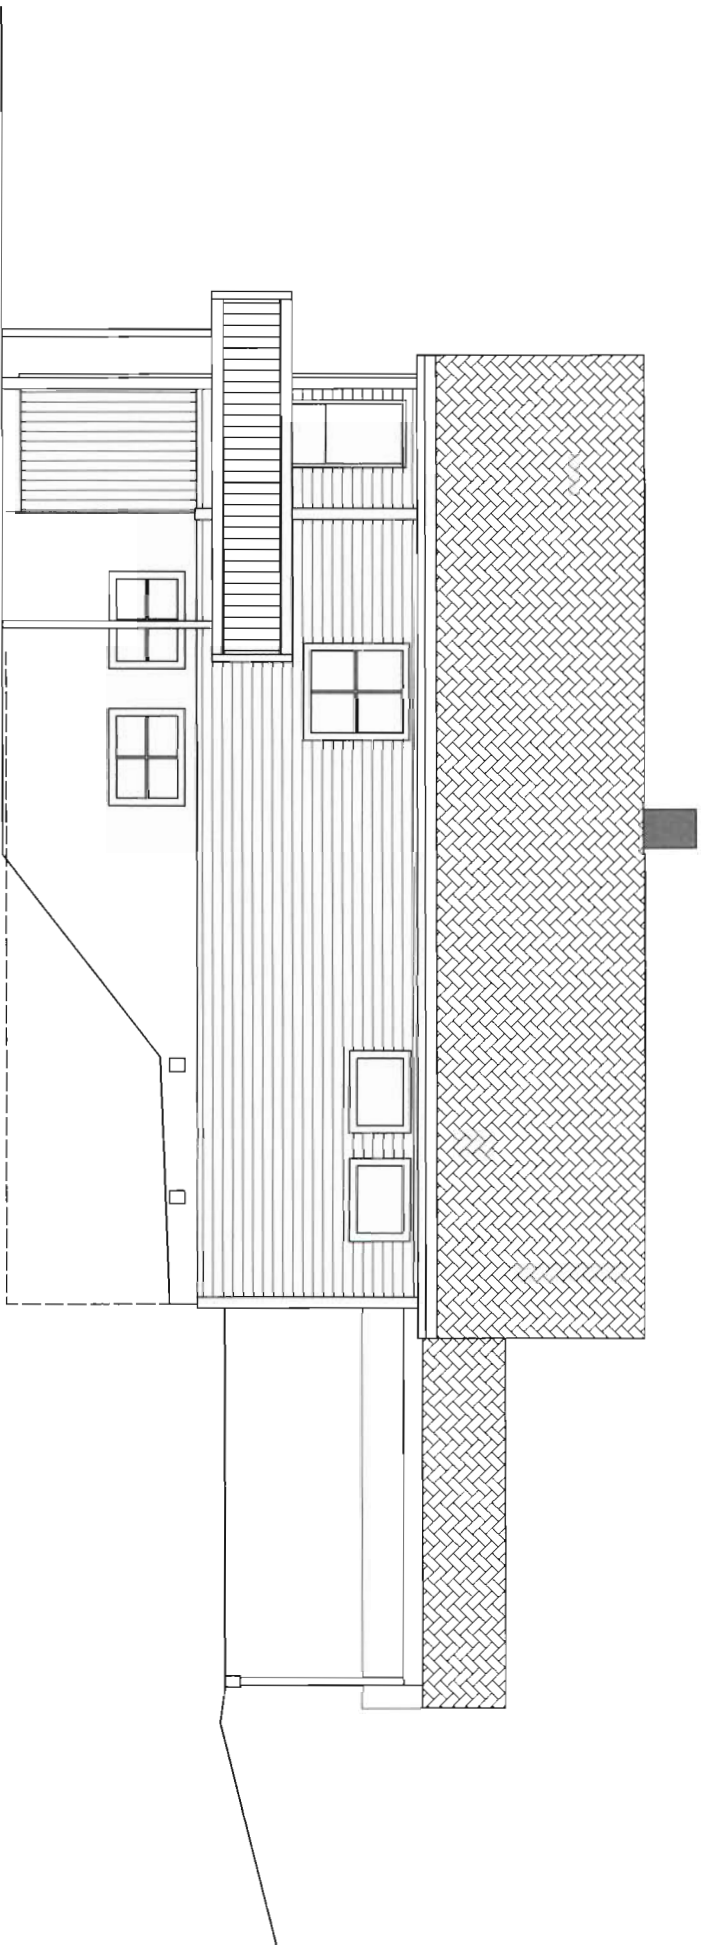

**[REDACTED]**

**Enebolig**      G.Nr: **[REDACTED]**      B.Nr: **[REDACTED]**


Dato: 26.04.10      Mål: 1:100

Tegningsstiftel:      Tegningsnummer:

**Fasade vest**      **A-23**



[REDACTED]		
Enebolig	G.Nr: [REDACTED]	B.Nr: [REDACTED]
Dato: 26.04.10	Mål: 1:100	
Tegningstittel: Fasade nord	Tegningsnummer: A-21	

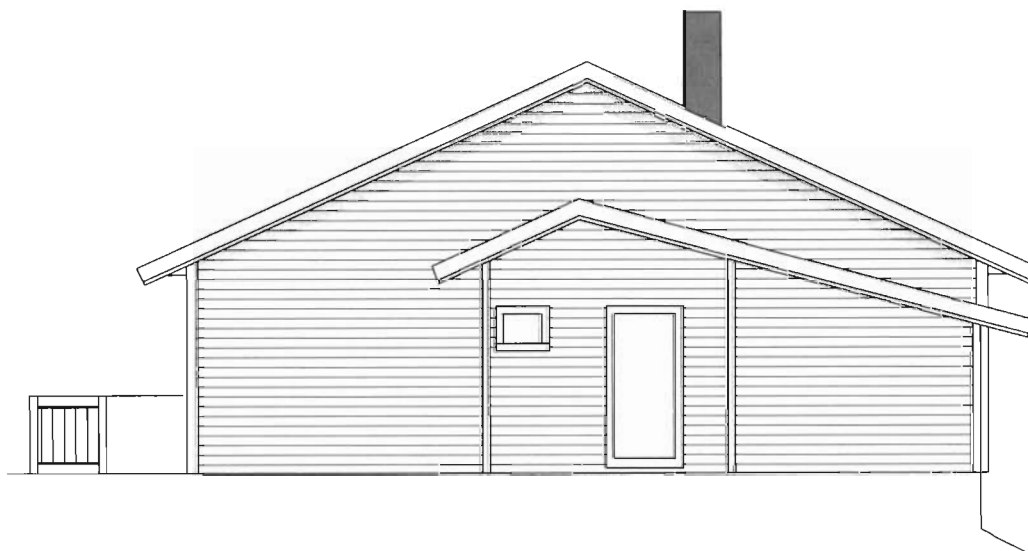

Harald Tveit		
Enebolig	G.Nr. 1234	B.Nr. 5678
Dato: 26.04.10	Mål: 1:100	
Tegningstittel: Fasade syd	Tegningsnummer: A-20	