


PLAN 1.ETG

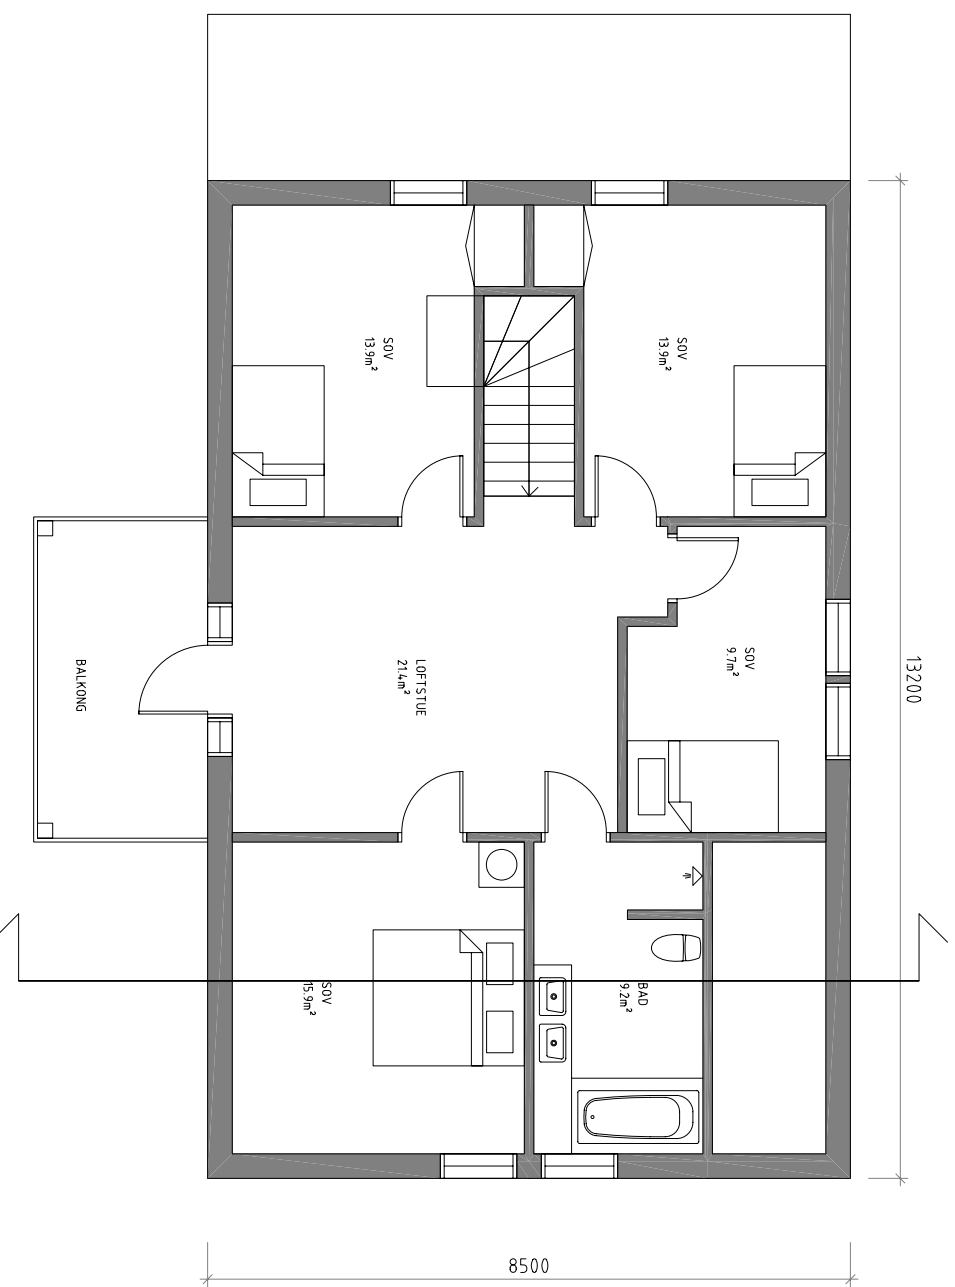

PLAN 2.ETG

REV. INDEX	ANT.	ENDRINGEN GJELDER:	SIEN	DATO

Prosjekt: ENEBOLIG HAGEN			
Eggetype: -			
Dato:	23.08.10	Kontor/Prosjekt nr:	
Plan nr:	0837-110	Arbeid nr:	1
Dokumentasjonsstegning		Prosjekt nr:	0837
Arbeidstegning		Målestokk: 1:100	
Anbudstegning		Arkitekt: ARKITEKFOSSLAND	
Anmeldelsestegning		Boks 275, 3001 Sandnes, Tlf: 3387744, Fax: 3384318	
Foreløpig tegning		gjen@arkitektfossland.no, tlf: 3387744, arkitekt@arkitektfossland.no	
		Tegning nr: -	
		Prosjekt: ENEBOLIG HAGEN	
		A.1.0837-110	