



1 01 Plan
1 : 100

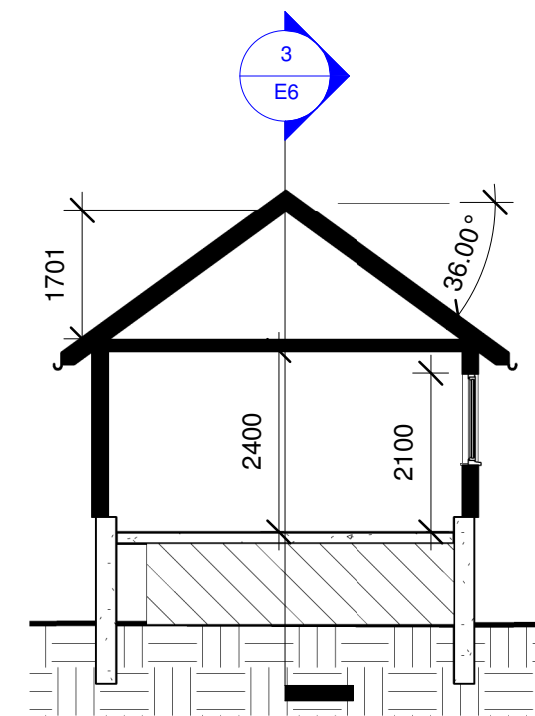

2 Snitt 1
1 : 100

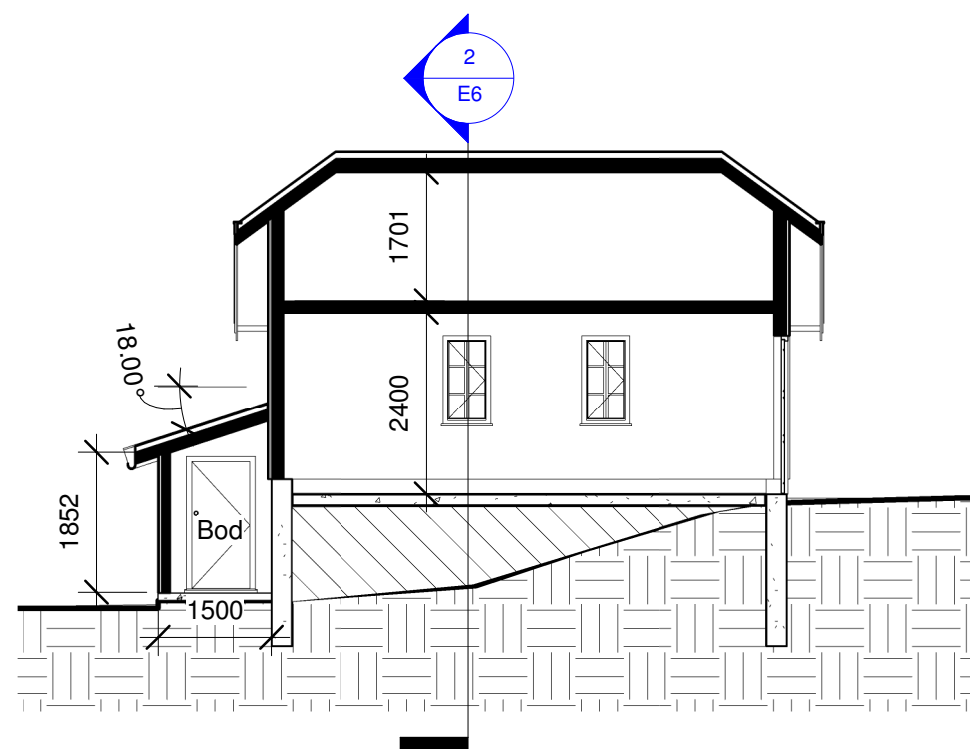

3 Snitt 2
1 : 100



Statsminister Torpsvei 1a
1722 Sarpsborg
Tlf.: 69 97 30 20
E-mail.: post@k-dak.no

Autodesk Revit

Nr.	Anmerkning	Dato

Nordbohus A.Andersen as


Ny Garasje Terrasseveien 3

Plan og snitt


Prosjekt nummer : 2000_169
Dato : 09.04.08
Tegn. : PAK

E6


Skala : 1 : 100

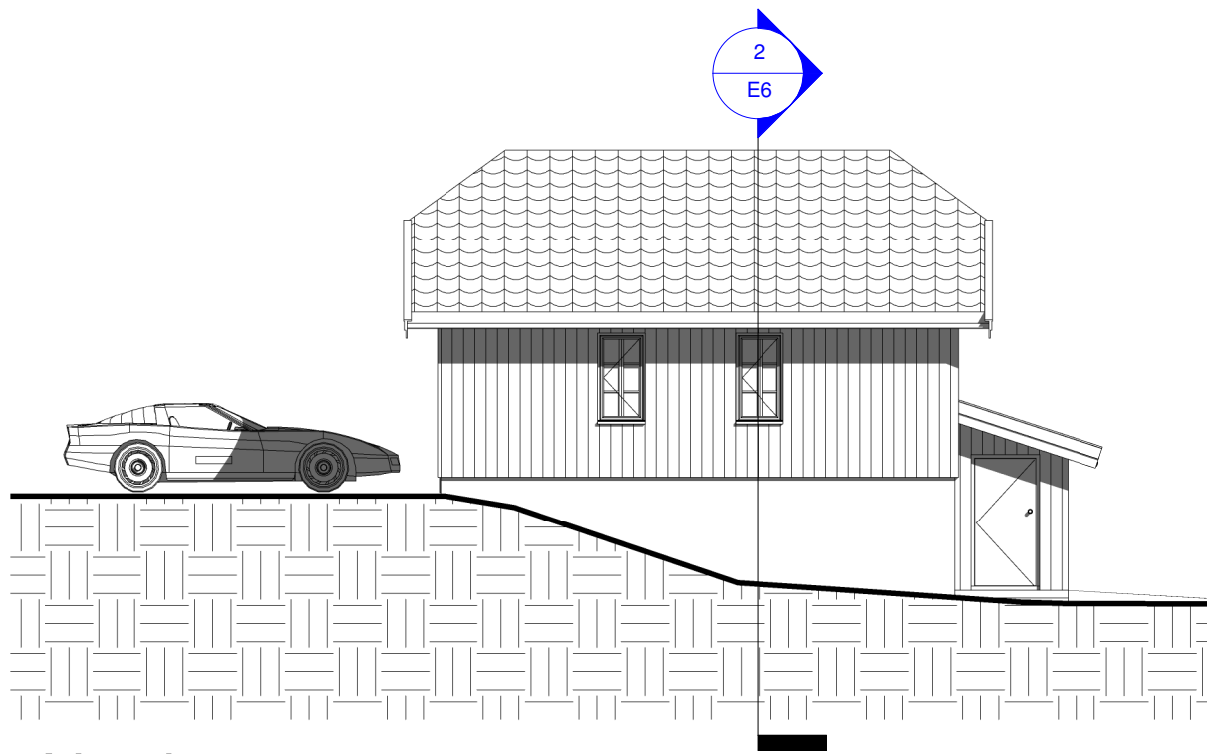


1 Nord
1 : 100

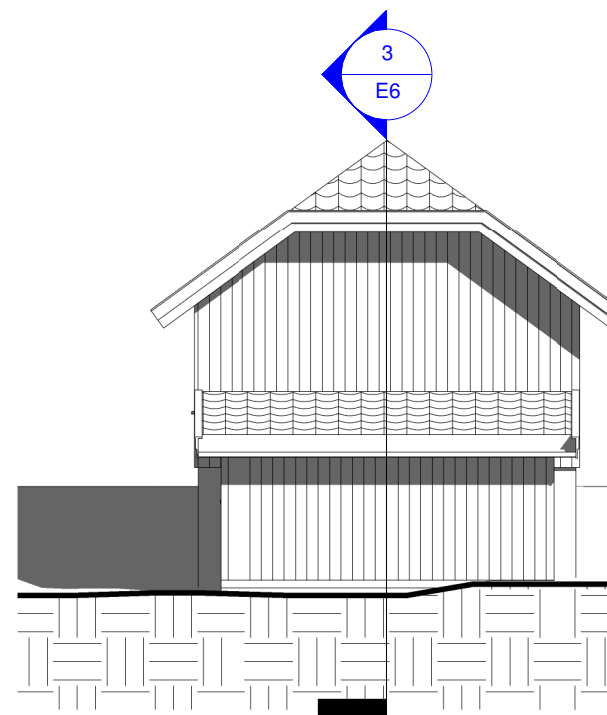

3 Vest
1 : 100

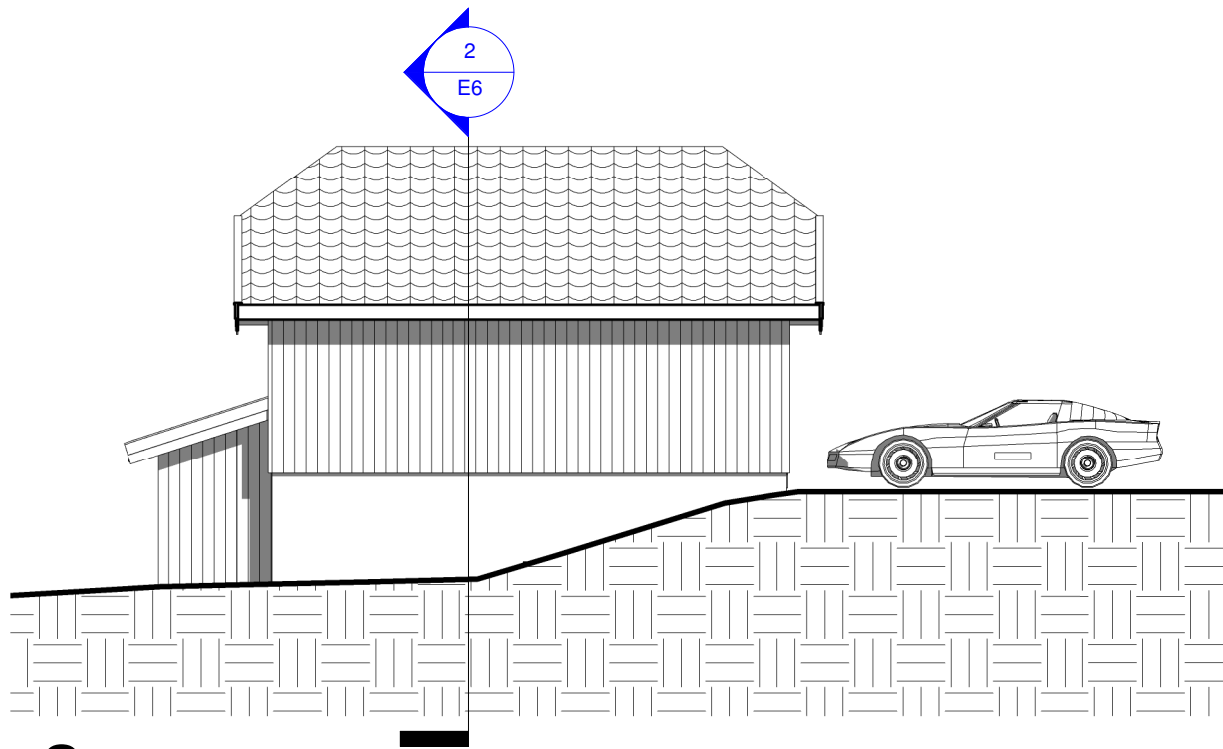

2 Sør
1 : 100

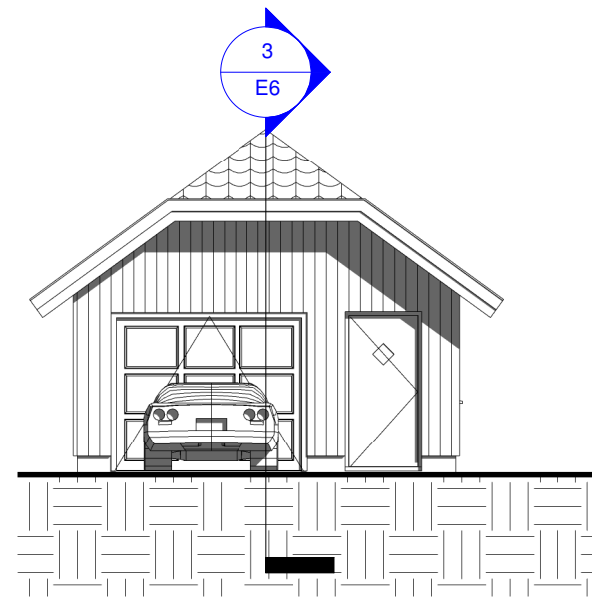

4 Øst
1 : 100



Statsminister Torpsvei 1a
1722 Sarpsborg
Tlf.: 69 97 30 20
E-mail.: post@k-dak.no

Autodesk Revit

Nr.	Anmerkning	Dato

Nordbohus A.Andersen as

Ny Garasje Terrasseveien 3

Fasader

Prosjekt nummer : 2000_169
Dato : 09.04.08
Tegn. : PAK

E7

Skala : 1 : 100