




PROSJEKTNUMMER Prosjekt nr.	Kjersti og Jon-Arild	Situasjonsplan		REV	DATO	BESKRIVELSE	SIGN
TEGNINGNUMMER A000				MÅLESTOKK 1 : 200	DATO 02.03.2014		

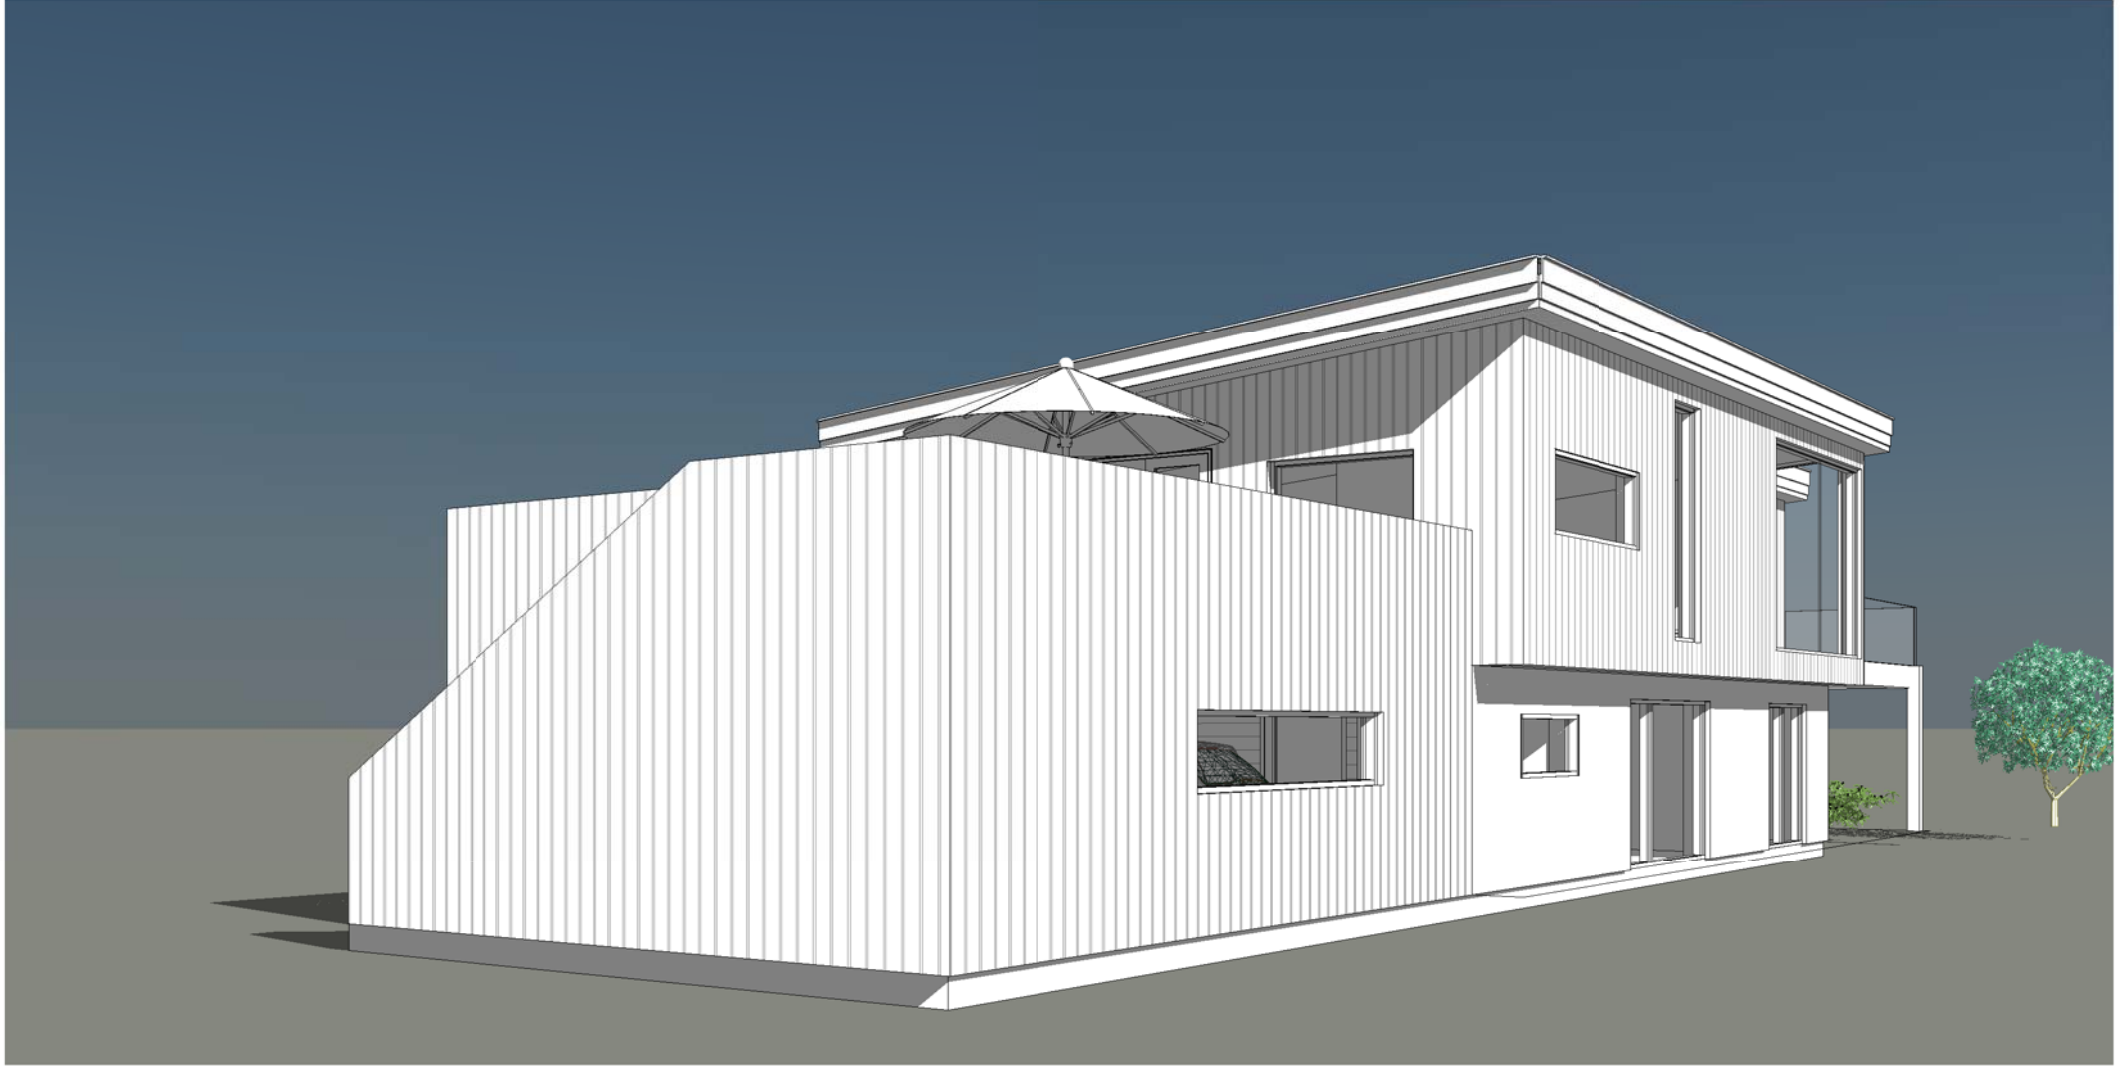

TEGNINGSNUMMER
A001

Jon-Arild & Kjersti

Perspektiv 1

MÅLESTOKK

DATO

26.02.2014



TEGNINGSNUMMER
A002

Jon-Arild & Kjersti

Perspektiv 2

MÅLESTOKK

DATO

02.03.2014



TEGNINGSNUMMER
A003

Jon-Arild & Kjersti

Perspektiv 3

MÅLESTOKK

DATO

02.03.2014



TEGNINGSNUMMER
A004

Jon-Arild & Kjersti

Perspektiv 4

MÅLESTOKK

DATO

02.03.2014