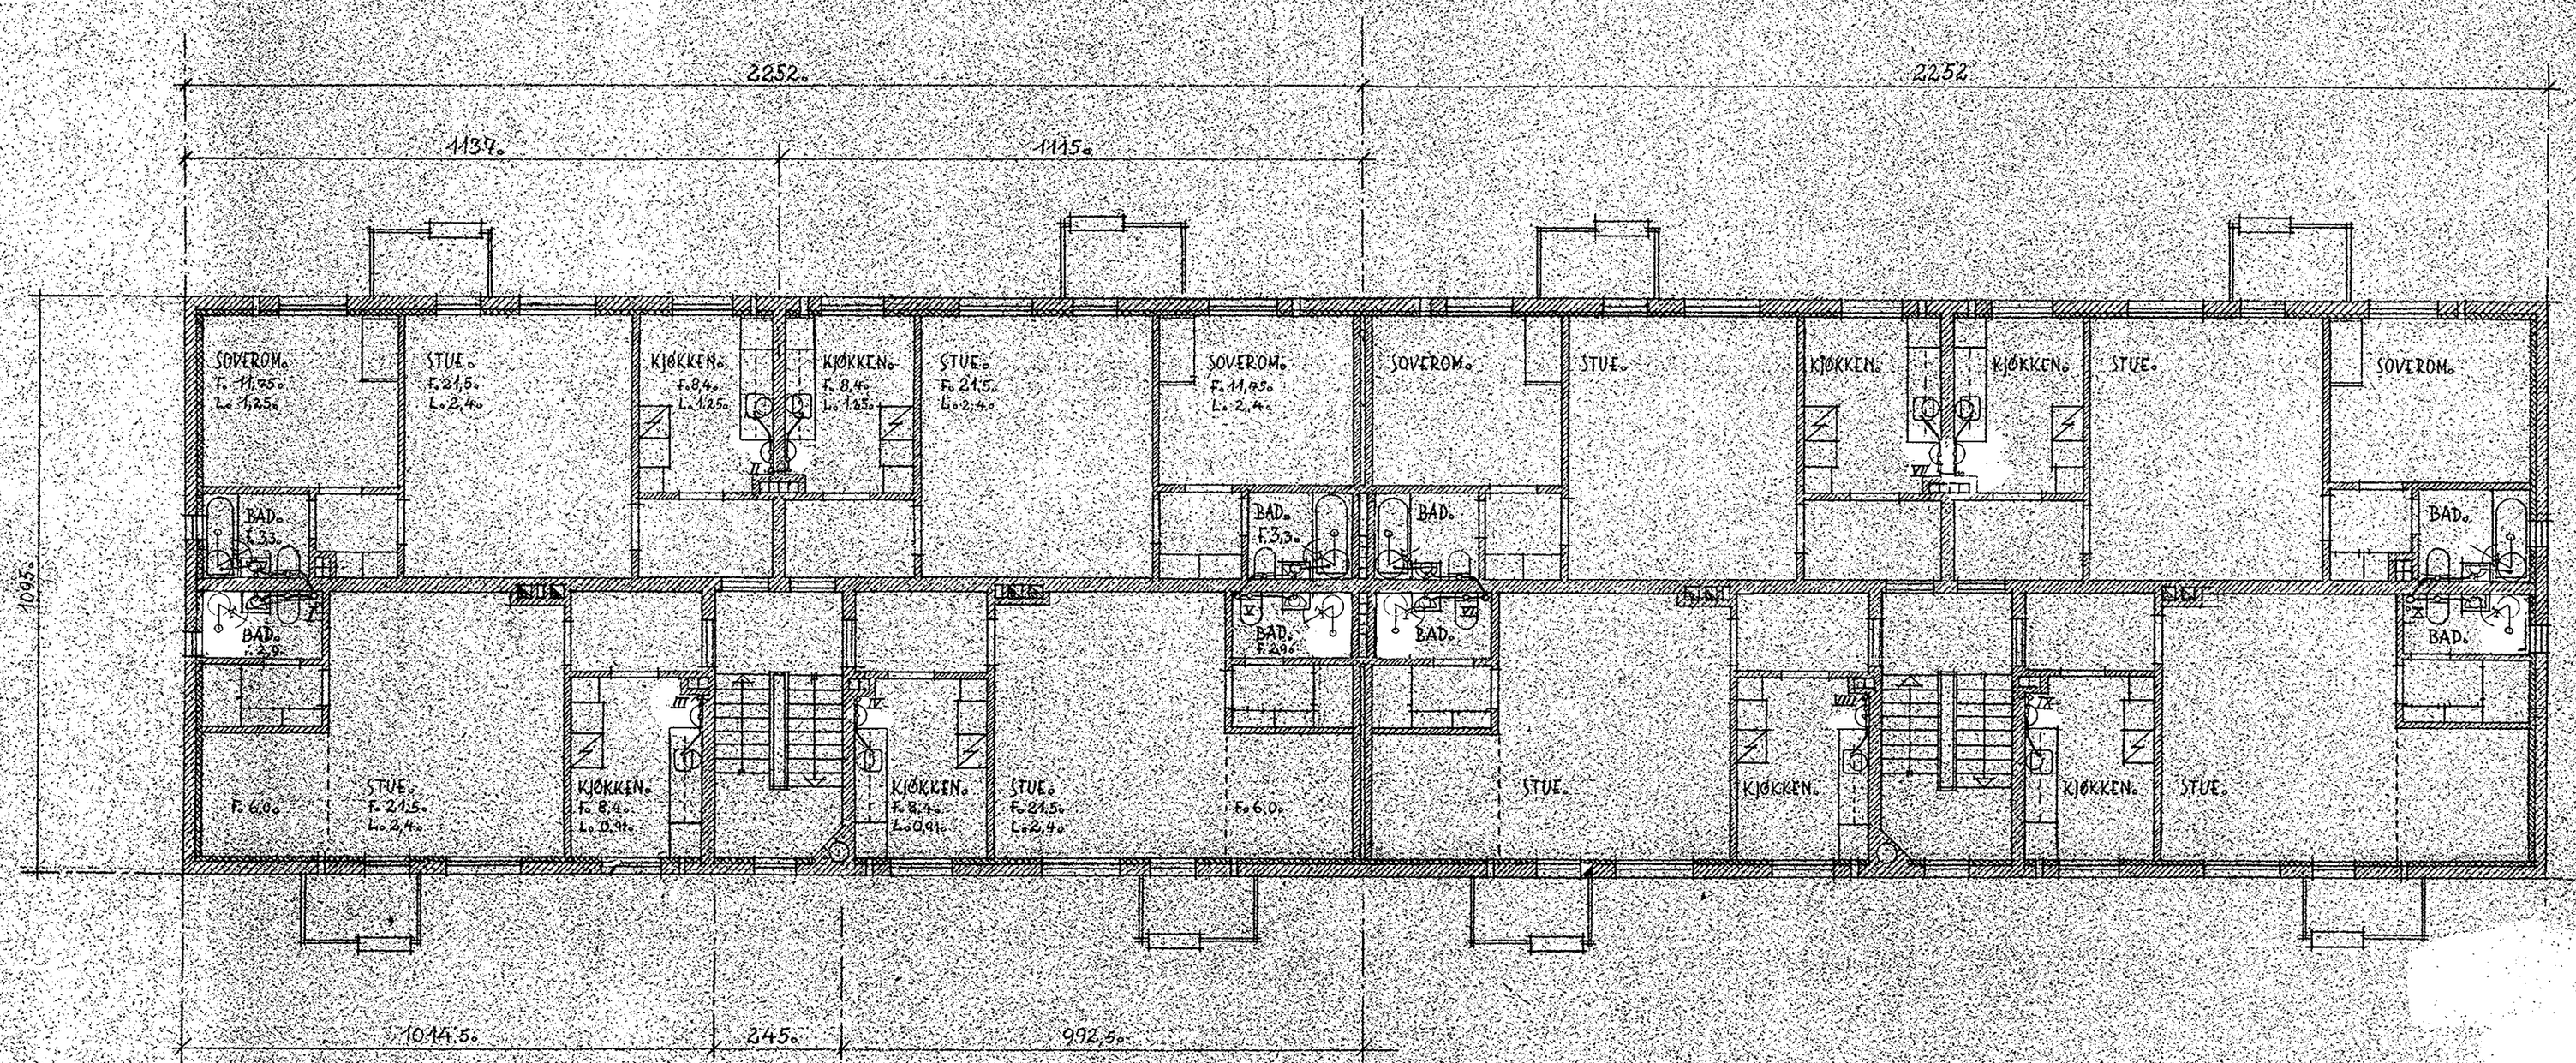

BERGKRYSTALLEN. ETASJEPLAN BL. 19-20. SANITÆRANLEGG.	Målestokk: 1/100 Rettet:
OBOS Torggt. 17, Oslo. Telefon 3362 80	79-723. Tegn.: 7/11-52. Om. Sk.