


Special

Fasade 1

Denne tegning tilhører Bolig Partner AS og kan ikke benyttes uten skriftlig samtykke A 24.01.05 Korr. H A

Tiltaksnavn:

MAL 1 : 100

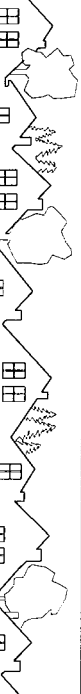


Bolig Partner

Byggeplass:

Kunder:

**TEGRA**  
byggprosjektering as

Dato:  
Tegningsnr.: 5595 - 505 B  
Rev.:

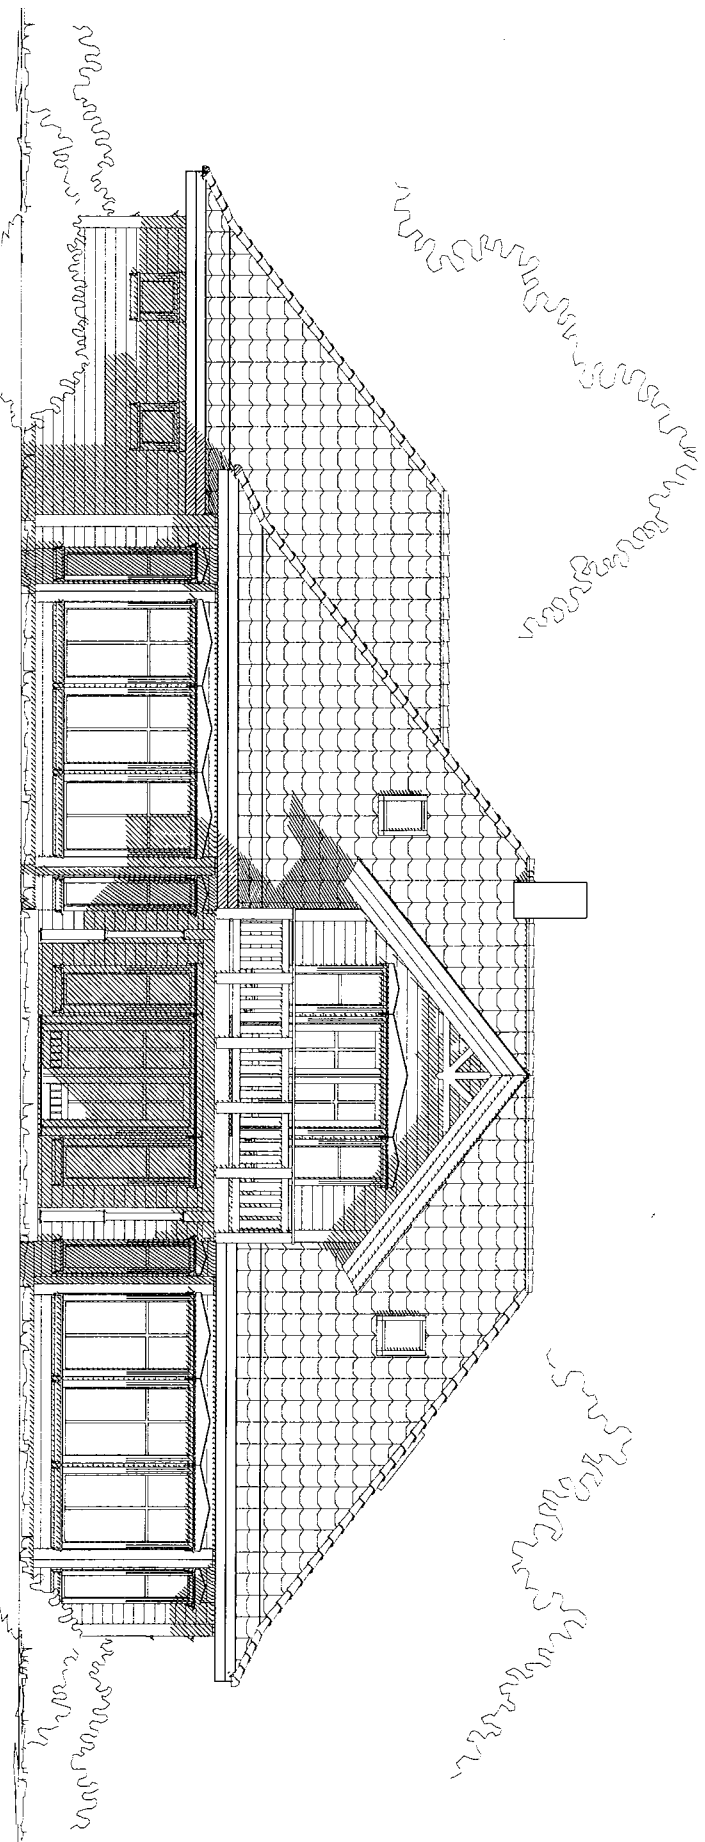


Spesial

Fasade 3

B 15.02.05 Uendret 01L  
 Denne tegning tilhører Bolig Partner AS og kan ikke benyttes uten skriftlig samtykke A 24.01.05 Korr. FA

Tiltskriver:

MAL 1 & 100

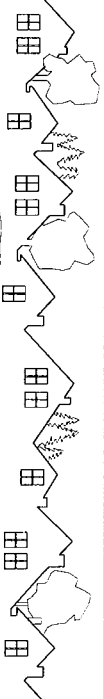


Byggeplass:

**TERRA**  
 Byggevstærking as

Kunder:

Dato:  
 Tegningsnr.: 5595 - 507 B Rev.: B

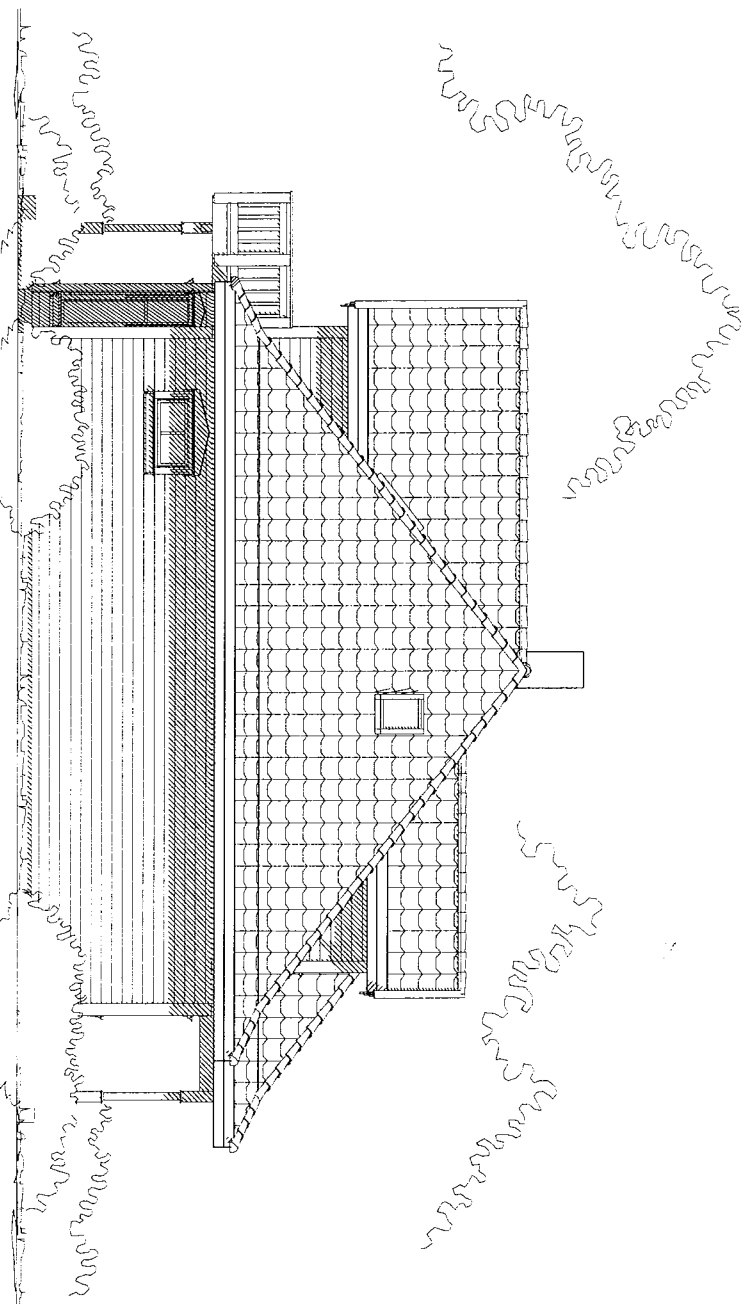

Special

Fasade 4

Denne tegning tilhører Bolig Partner AS og kan ikke benyttes uten skriftlig samtykke FA

Tiltaksnavn:

MAL 1 : 100



Bolig Partner

Byggeplass:


Kundenr.:

**TERA**  
byggprosjektering as

Dato:

Tegningsnr.:  
5595 - 508

Rev.:  
13

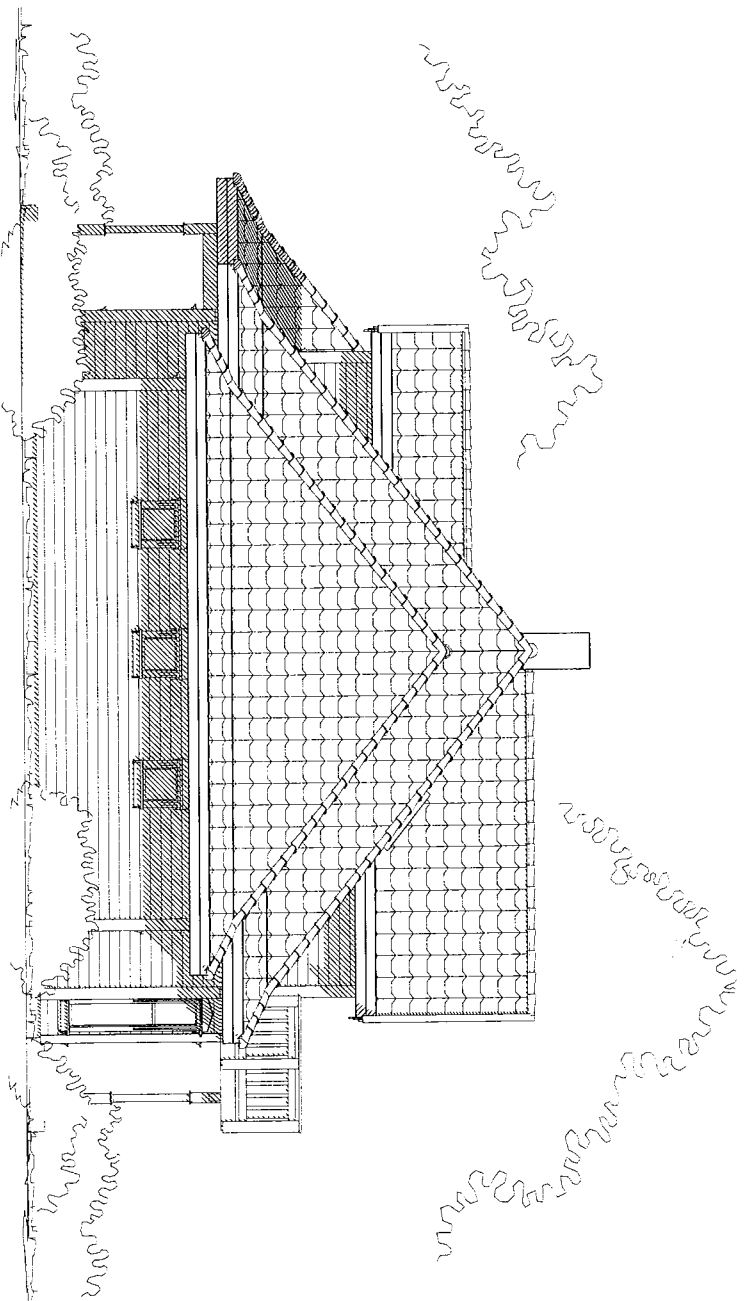

Special

Fasade 2

B 15.02.05 Uendret OJL  
 Deme tegning tilhører Bolig Partner A5 og kan ikke benyttes uden skriftlig samtykke A 24.01.05 Korr. FA


Tilleshaver:


MAL 1 : 100

Byggeflass:

Kunder:


**TERA**  
 byggerisjaktering as  
 Dato: \_\_\_\_\_  
 Tegningsnr.: 5595 - 506 B  
 Revis: B

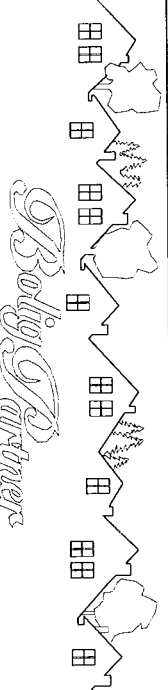

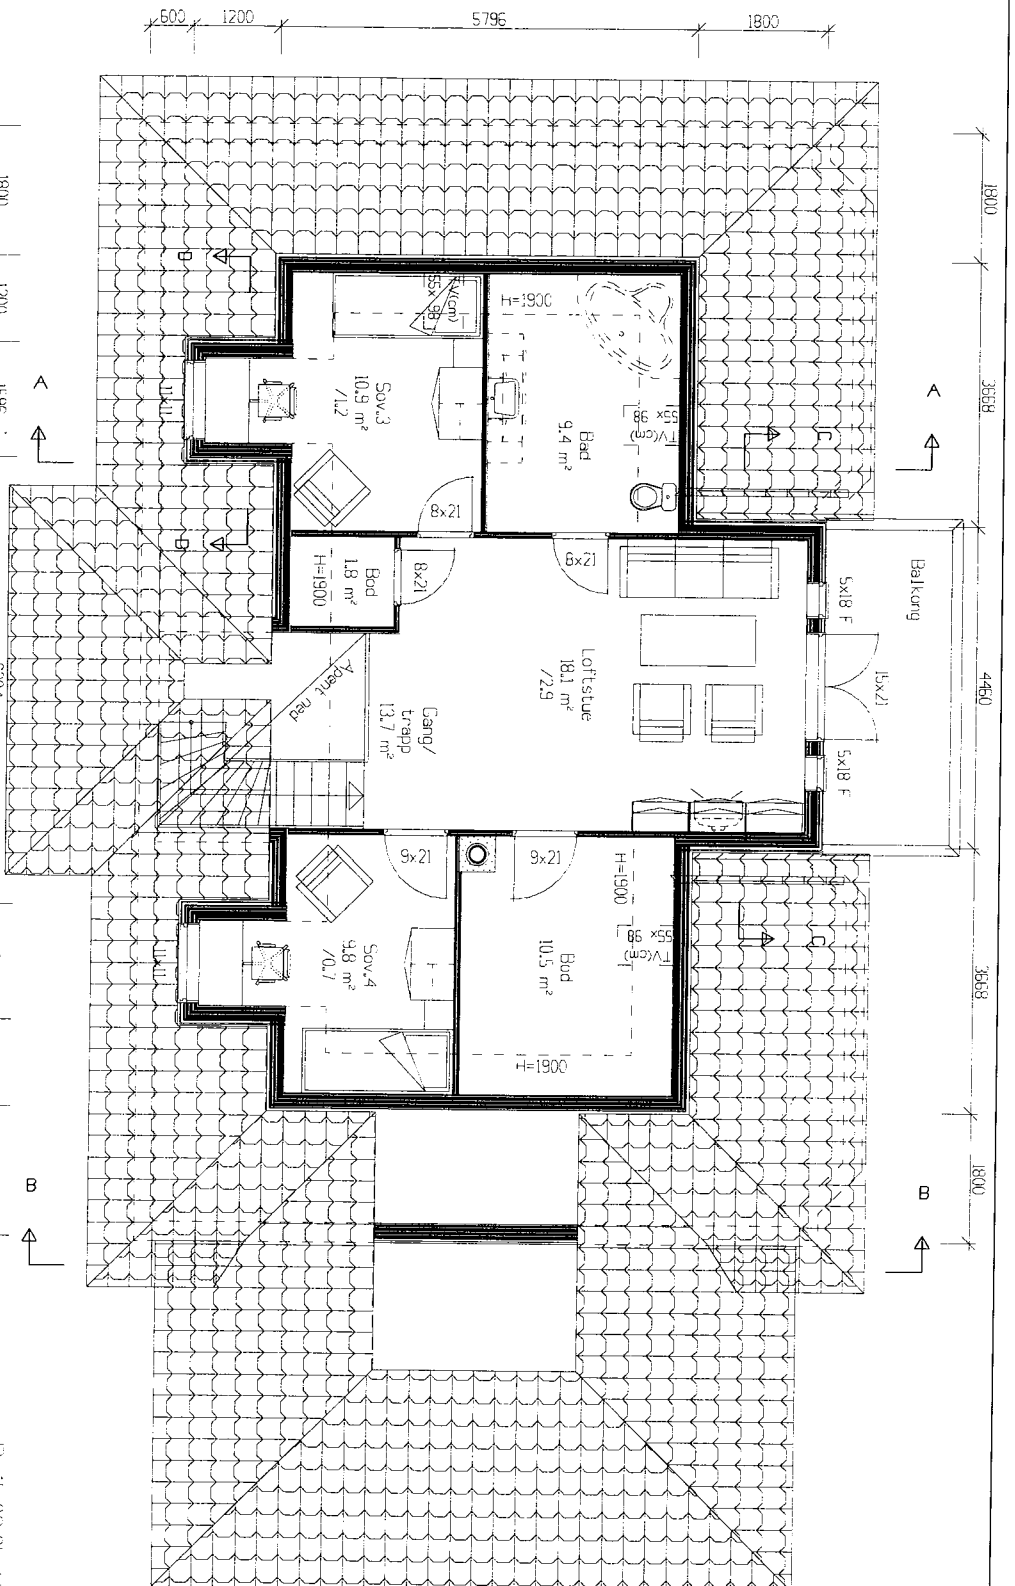

Special

Loftplan

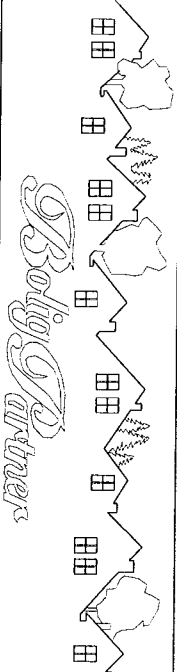

Byggeplads:

Liftskiver:

Denne tegning tilhører Bolig Partner. A's og kan ikke benyttes uden skriftlig samtykke

B 15.02.05 Uændret

MAL 1 : 100




Dato:

Tegningsnr.:

5595 - 504 B

Kunder:

Rev.:

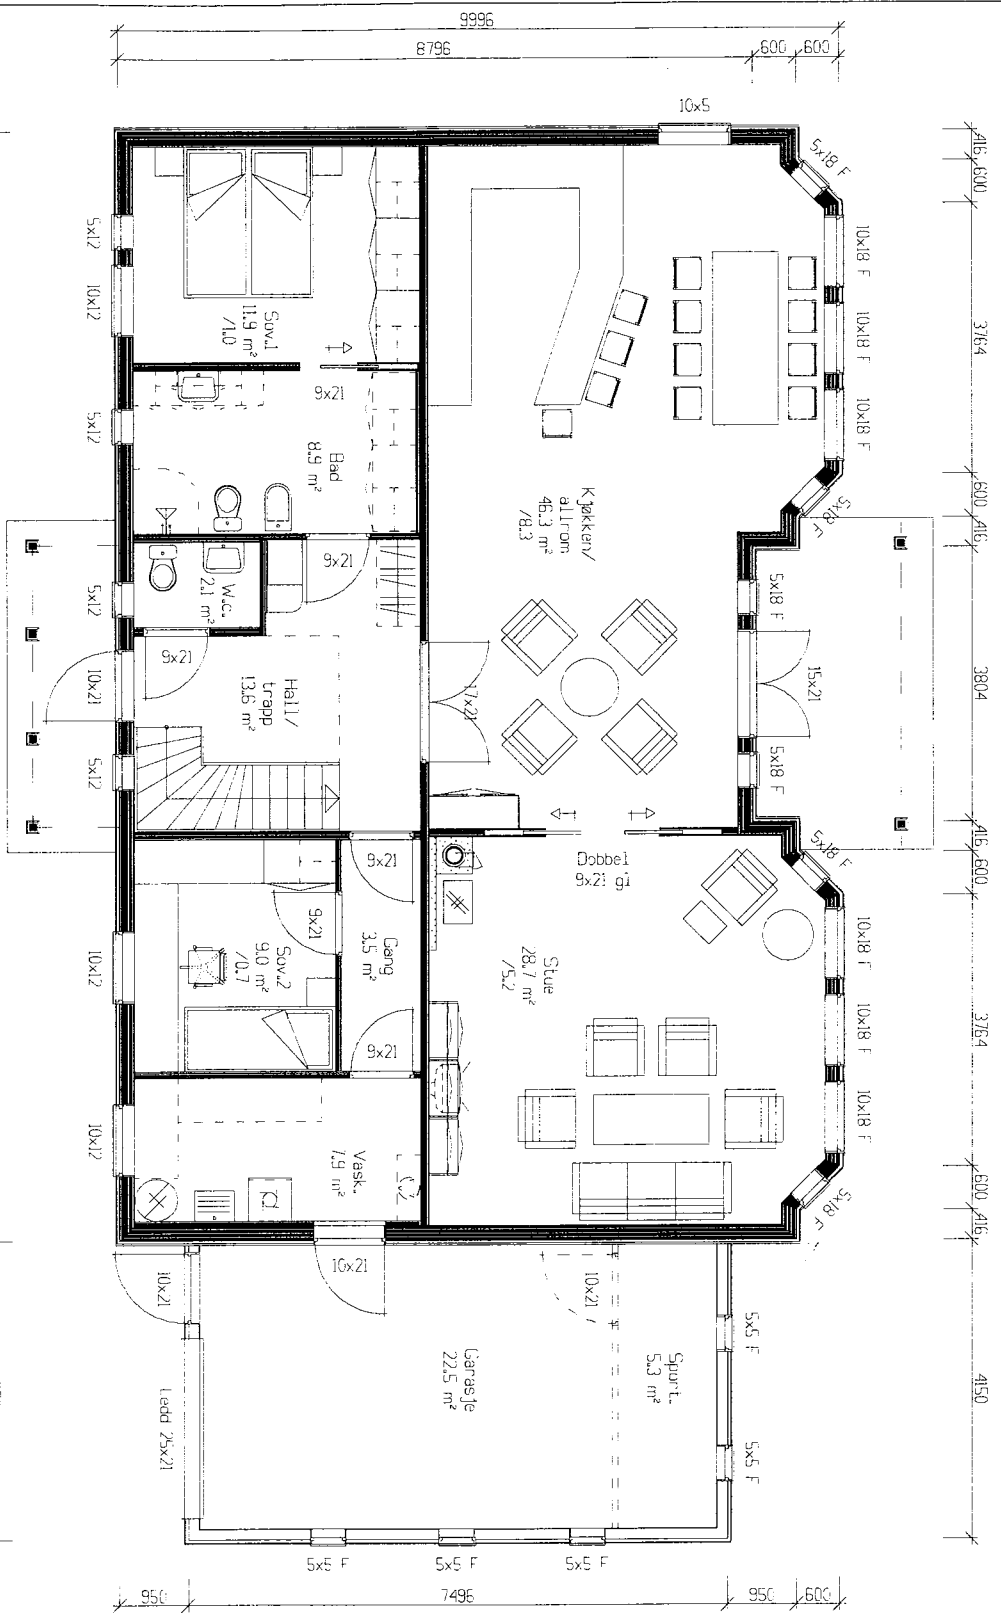

Special

Hovedplan

Denne tegning tilhører Bolig Partner AS og kan ikke benyttes uten skriftlig samtykke A 24.01.05 Korr. FA

Tiltektstaver:

Byggeplass:

Kunder:





Dato:

Tegningsnr.:

5595


Rev.:

503 B

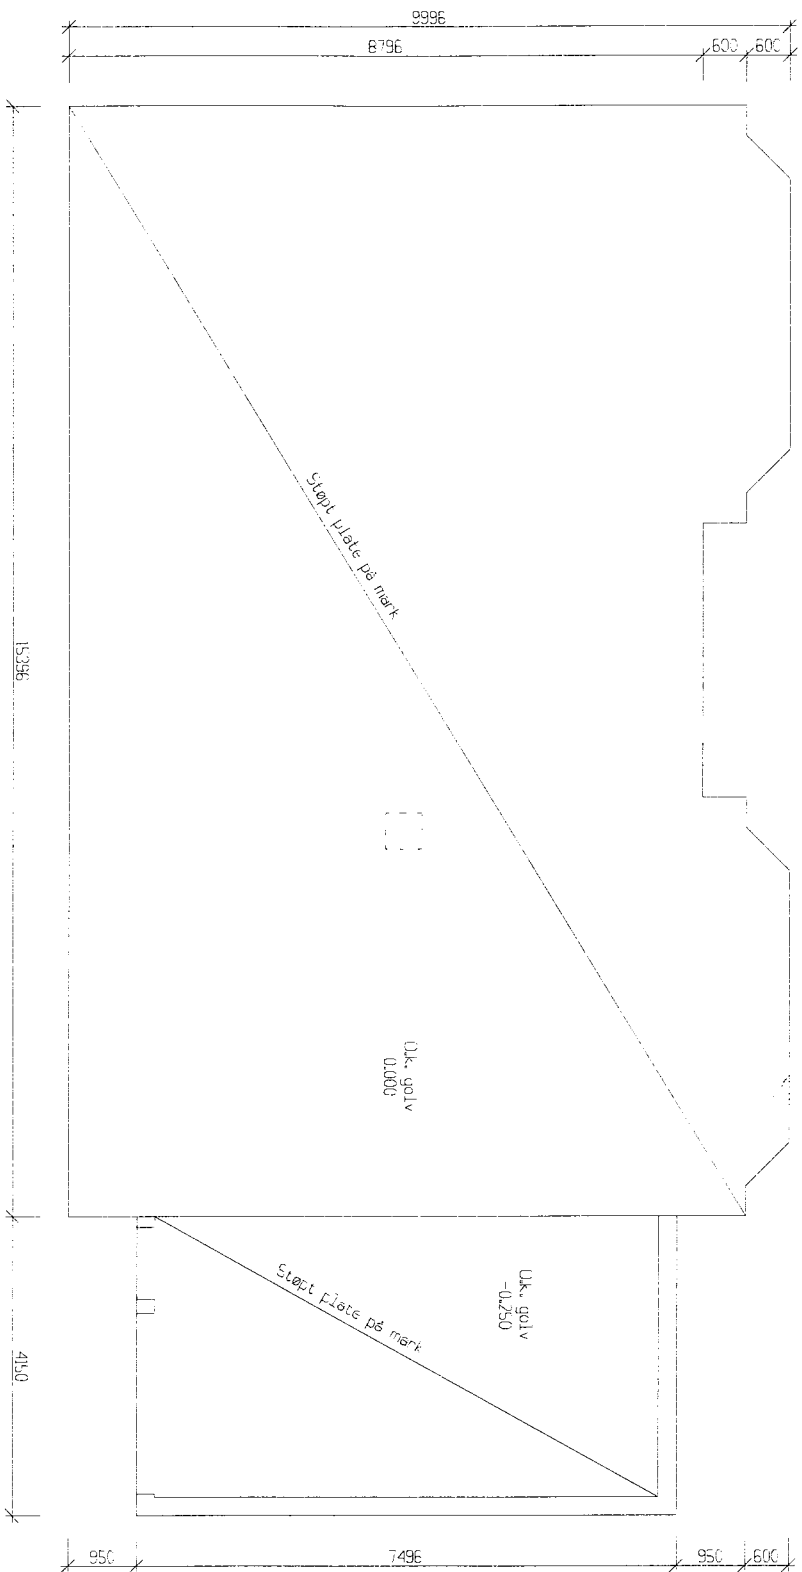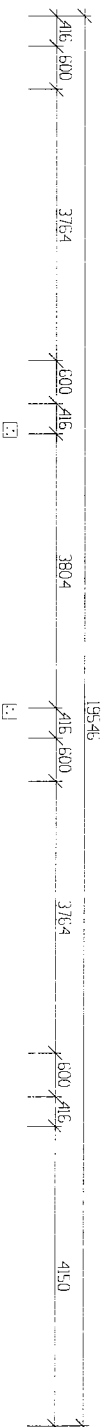

Spesial

Støpt plate på mark

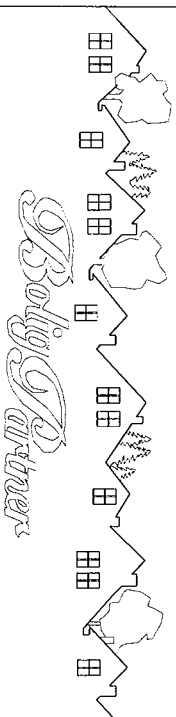

Uenne tegning tilhører Bolig Partner AS og kan ikke benyttes uten skriftlig samtykke

Tilteksfører:  
 Jarle Gustav Røksund

Byggeklasse:  
 Røksund, Børnlo kommune  
 (G./br.-m.)/Div.:

Kundernr: /04081


MAL 1 : 100




Dato: 12.01.05 Sign.: FA

Tegningsnr.: 5595 Rev.: B




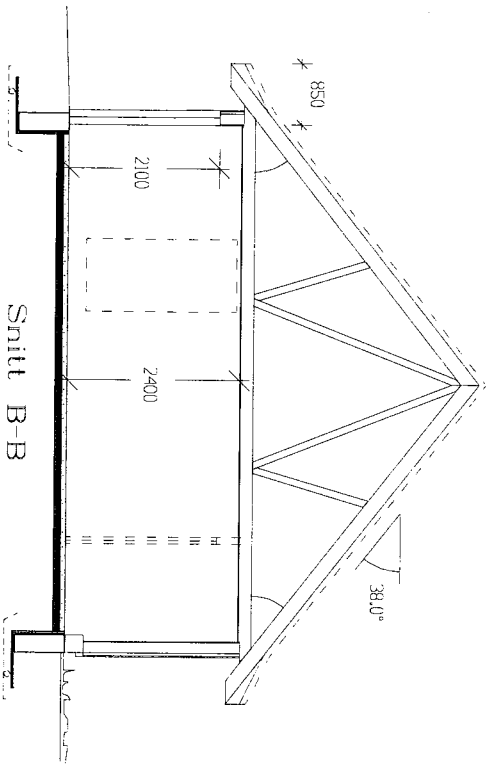

Snitt B-B

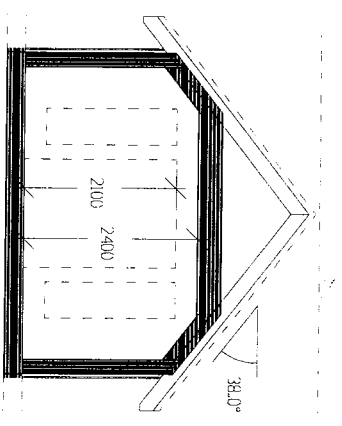

Snitt C-C

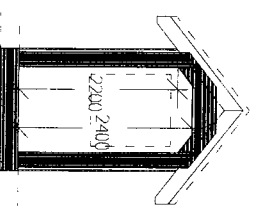

Snitt D-D


Special

Denne tegning tilhører Bolig Partner AS og kan ikke benyttes uten skriftlig samtykke A 24.01.05 Korr. FA

Diverse snitt

Tiltakshaver:

B 15.02.05 Uendret 031  
MAL 1 : 100

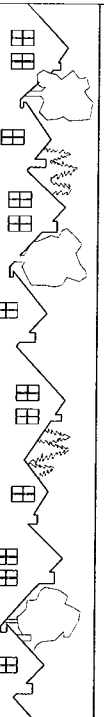


Bolig Partner

Byggeplass:

Kunder:

**TERA**  
Byggeprosjektering o.s

Dato:  
Tegningsnr.: 5595 - 517 Rev.: B

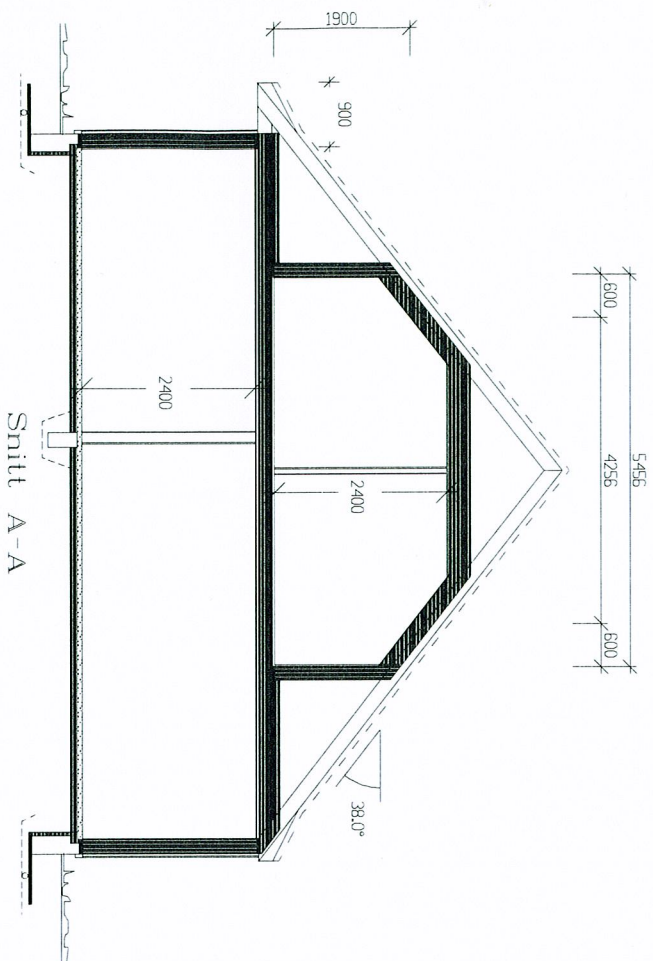

Beregninger i hht NS3940

Arealer (m <sup>2</sup> )	BRA
Hovedplan	136.7
Etgplan	71.4
Utv. bod l. etg.	5.3
Garasje und. etg.	22.5
Sum i m <sup>2</sup>	236


Brutto Grunnflate	179.0
Bebygd areal (BYA)	198.0

Special *Hvergeød*

Snitt og arealer

Denne tegning tilhører Bolig Partner AS og kan ikke benyttes uten skriftlig samtykke

Tilteksnavn:

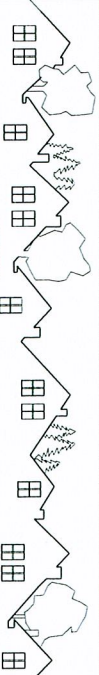

*Bolig Partner*

Byggeplass:

Kundenr:

B 15.02.05 Uendret 01L

A 24.01.05 Korr. FA

MAL 1 : 100

**TEGRA**  
byggprosjektering a.s

Dato:

Tegningsnr.: 5595 - 501 Rev.: B