


A3 ▲

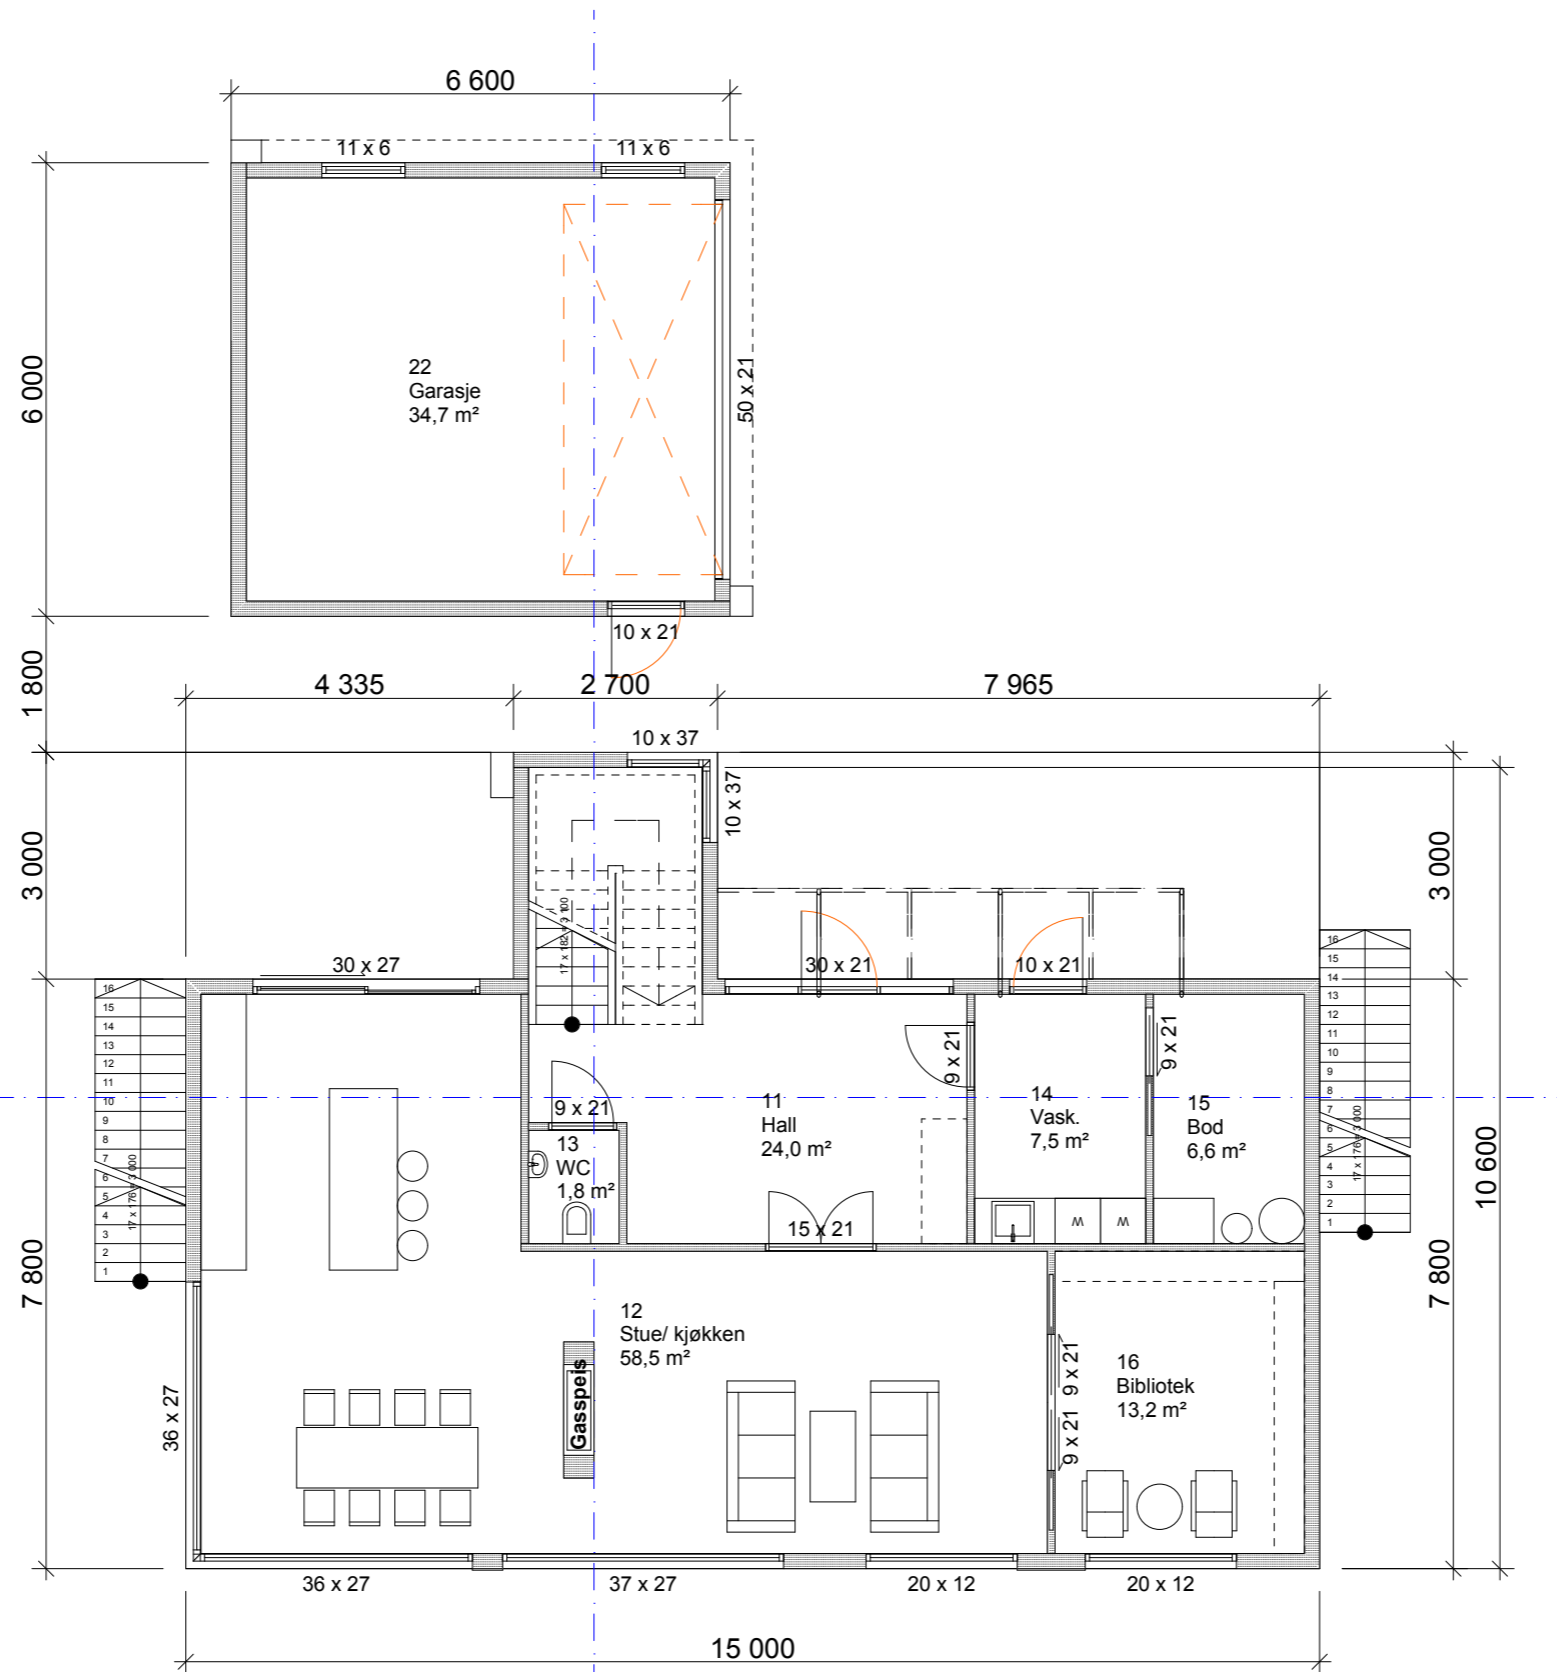

BYA: 164,7 M2
 BRA: 107,5 + 149,6 + 48,1 = 305,2 M2

Index	Dato	Beskrivelse	Sign	Kontr.
Prosjekt:		U- 530		
Tiltakshaver:				
Prosjekterende:		URBANHUS		
© Alle rettigheter tilhører utførende for prosjekteringen, kopiering eller bruk av disse tegningene er forbudt uten skriftlig samtykke		Dato:	30.04.12	
Tegning:		Hovedetasje	Målestokk:	1:100
			Tegningsnr.:	A20-1