


UNDERETASJE

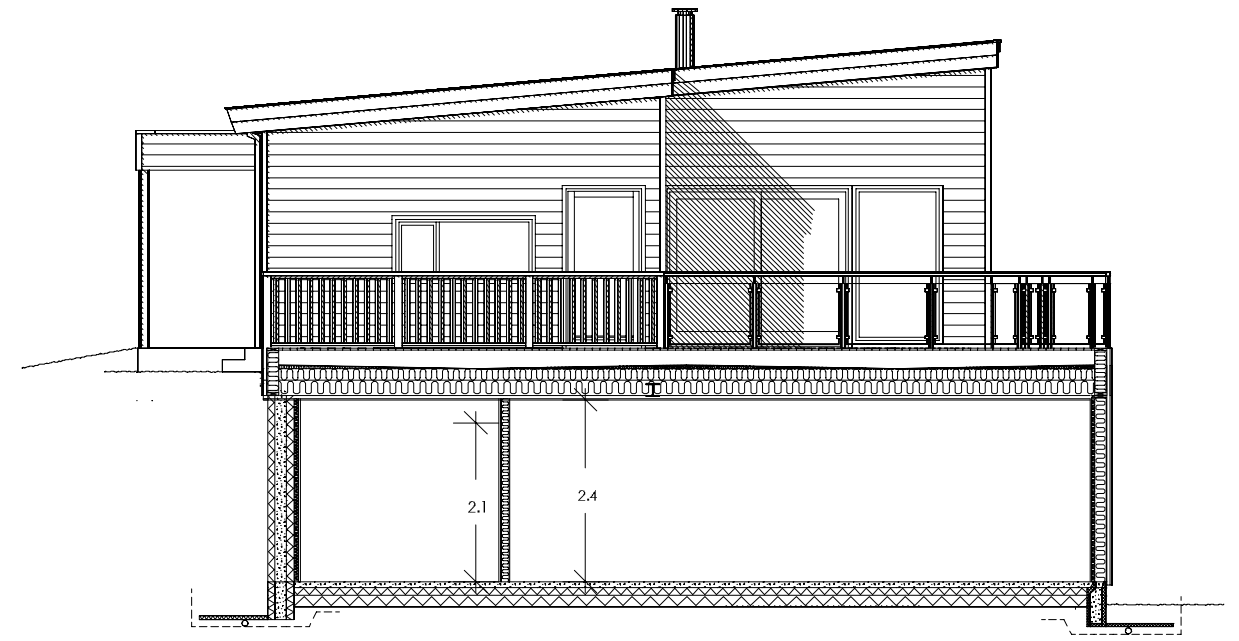

SNITT C-C

F Endringer etter mail av 05.01.17  
 E Div. endringer på vinduer  
 D Byggesøknadstegninger  
 C Endringer se mail den 05.10.16  
 B Endringer se mail den 11.08.16  
 A Endringer se mail den 28.06.16

BBW 06.01.17  
 BBW 02.01.17  
 ALM 16.11.16 TKN  
 KAB 06.10.16  
 KAB 25.08.16  
 KAB 01.07.16

Rev.nr.:	Rev.:	Tegn. / Dato:	Kontr.:	Nr. <b>A02-</b>
Tiltakshaver : Øyvind Groth Byggeplass : Borgetjernsveien 24, 3055 Krokstadelva Kommune : Nedre Eiker				
Målestokk: 1:100	DAK av: KAB	Dato: 20.06.16	Kontr.:	Dato:
Tegning PLAN/SNITT		Hustype ENEBOLIG SPESIAL		Arkivnr.:17469_1
Arkitekt:		Denne tegning tilhører Nordbohus AS. Etterligning kfr. lov om åndsverk av 12.5.1961.		

