

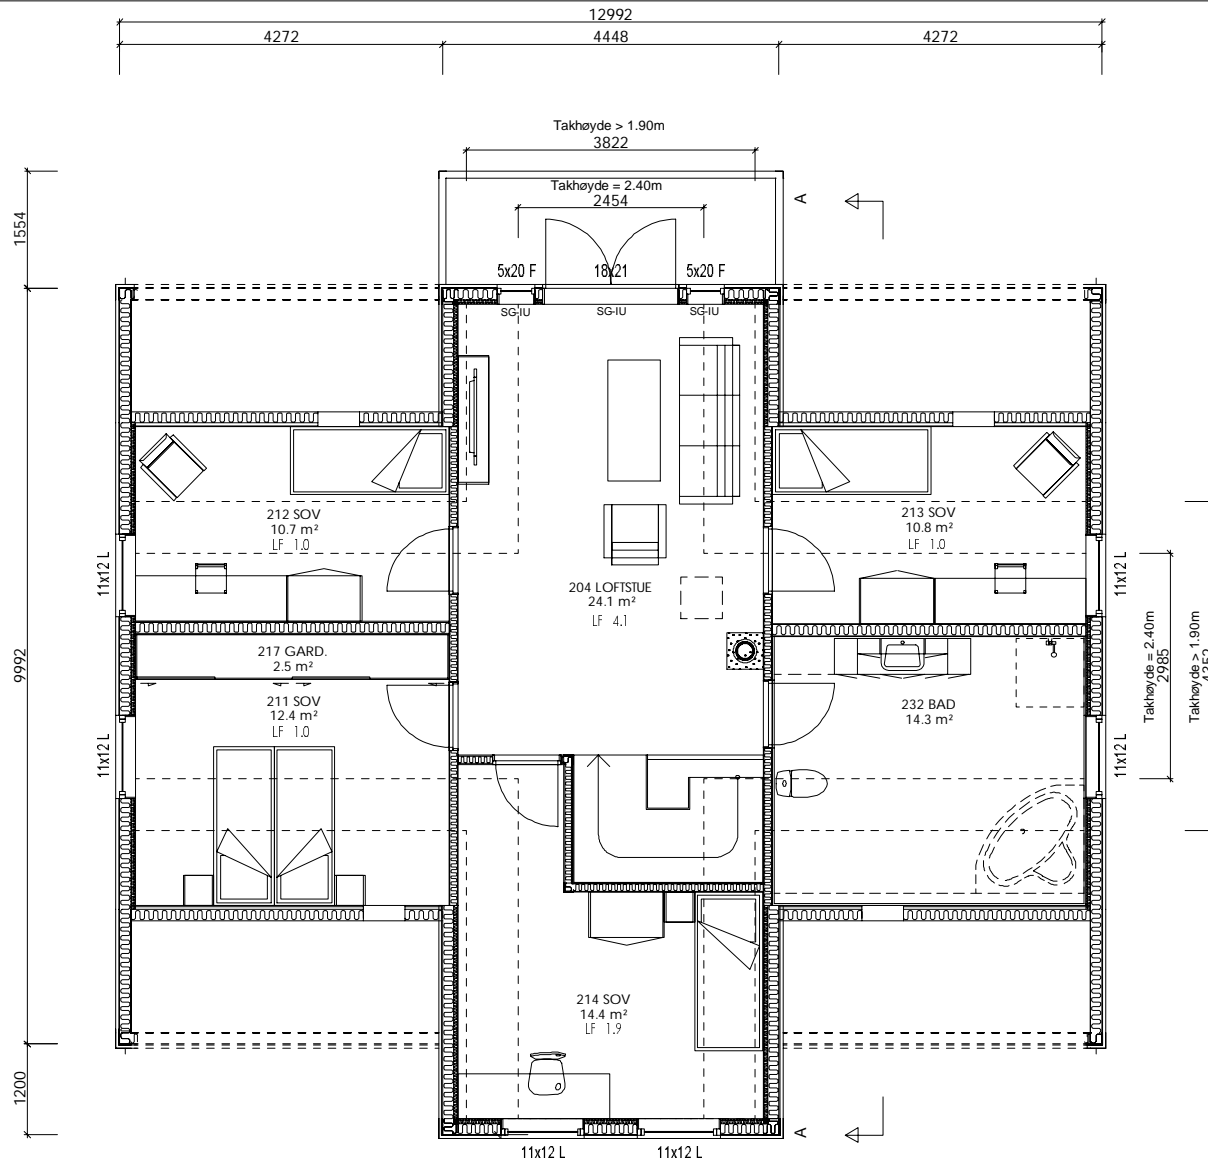


1. ETASJE

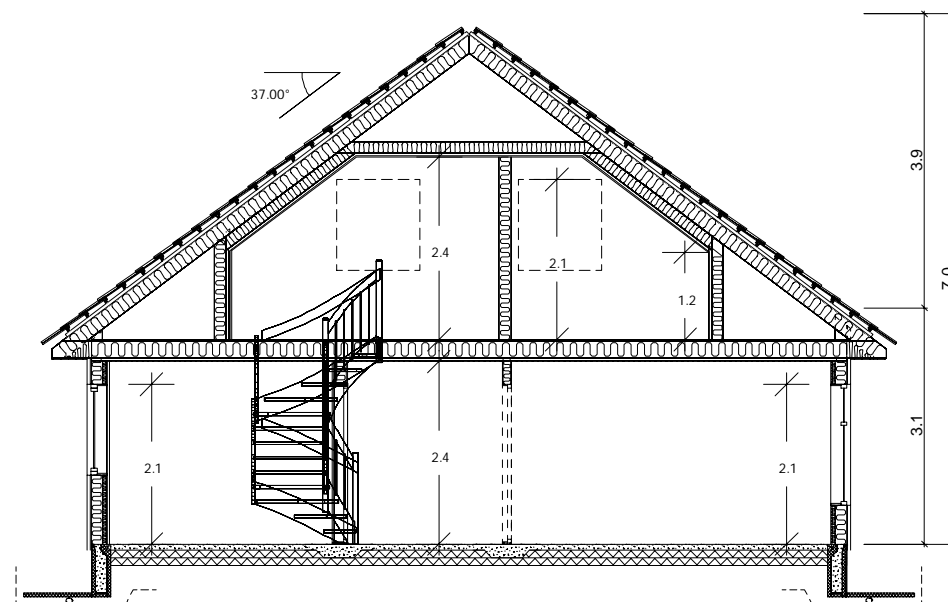

2. ETASJE

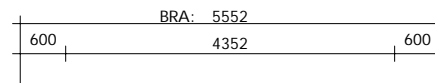

SNITT A-A

Tegning/prosjektering er ikke kontrollert mot plassering i terreng.

Målsetting på utside stenderverk/mur

For isolasjonsmengder og U-verdier, se varmetapsberegning

SG-IU	Sikkerhetsglass innside/utside
SG-I	Sikkerhetsglass innside
SG-U	Sikkerhetsglass utside

Romareal på loft er målt helt ut til kneveggene

AREAL	BRA	P-Rom
Bileilighet		
Underetasje/Kjeller		
Hovedplan/1.etg.	120.4	114.0
Loftplan/2.etg.	90.9	90.9
Garasje/Utv. bod		
Åpent overb. areal	1.8	
SUM Hovedleilighet	213.1	204.9
Loft-bredde ved 1,9m høyde:	4.352	
Bebygd areal, BYA :	144.0	
Diverse :		

Rev.nr.: A Rev.: Sidefelt dør, bodvegger



Hustype

ELARA VAR

Tegning

PLAN, SNITT

Tegn.: BBW Dato : 09.01.2012 Kontr.: BBW

Tiltakshaver : Lene Sørensen og Egil Andre Jensen

Byggeplass : Takelvia boligfelt, Moen

Kommune : Målselv

Arkitekt : DAK av : BBW

Målestokk: 1:100 Dato : 06.12.2011 Arkivnr.: 15410

Nr.

A01+

Denne tegning tilhører Nordbohus AS. Etterfligning kfr. lov om åndsverk av 12.5.1961.

Kontr.: BBW

Dato: 06.12.2011