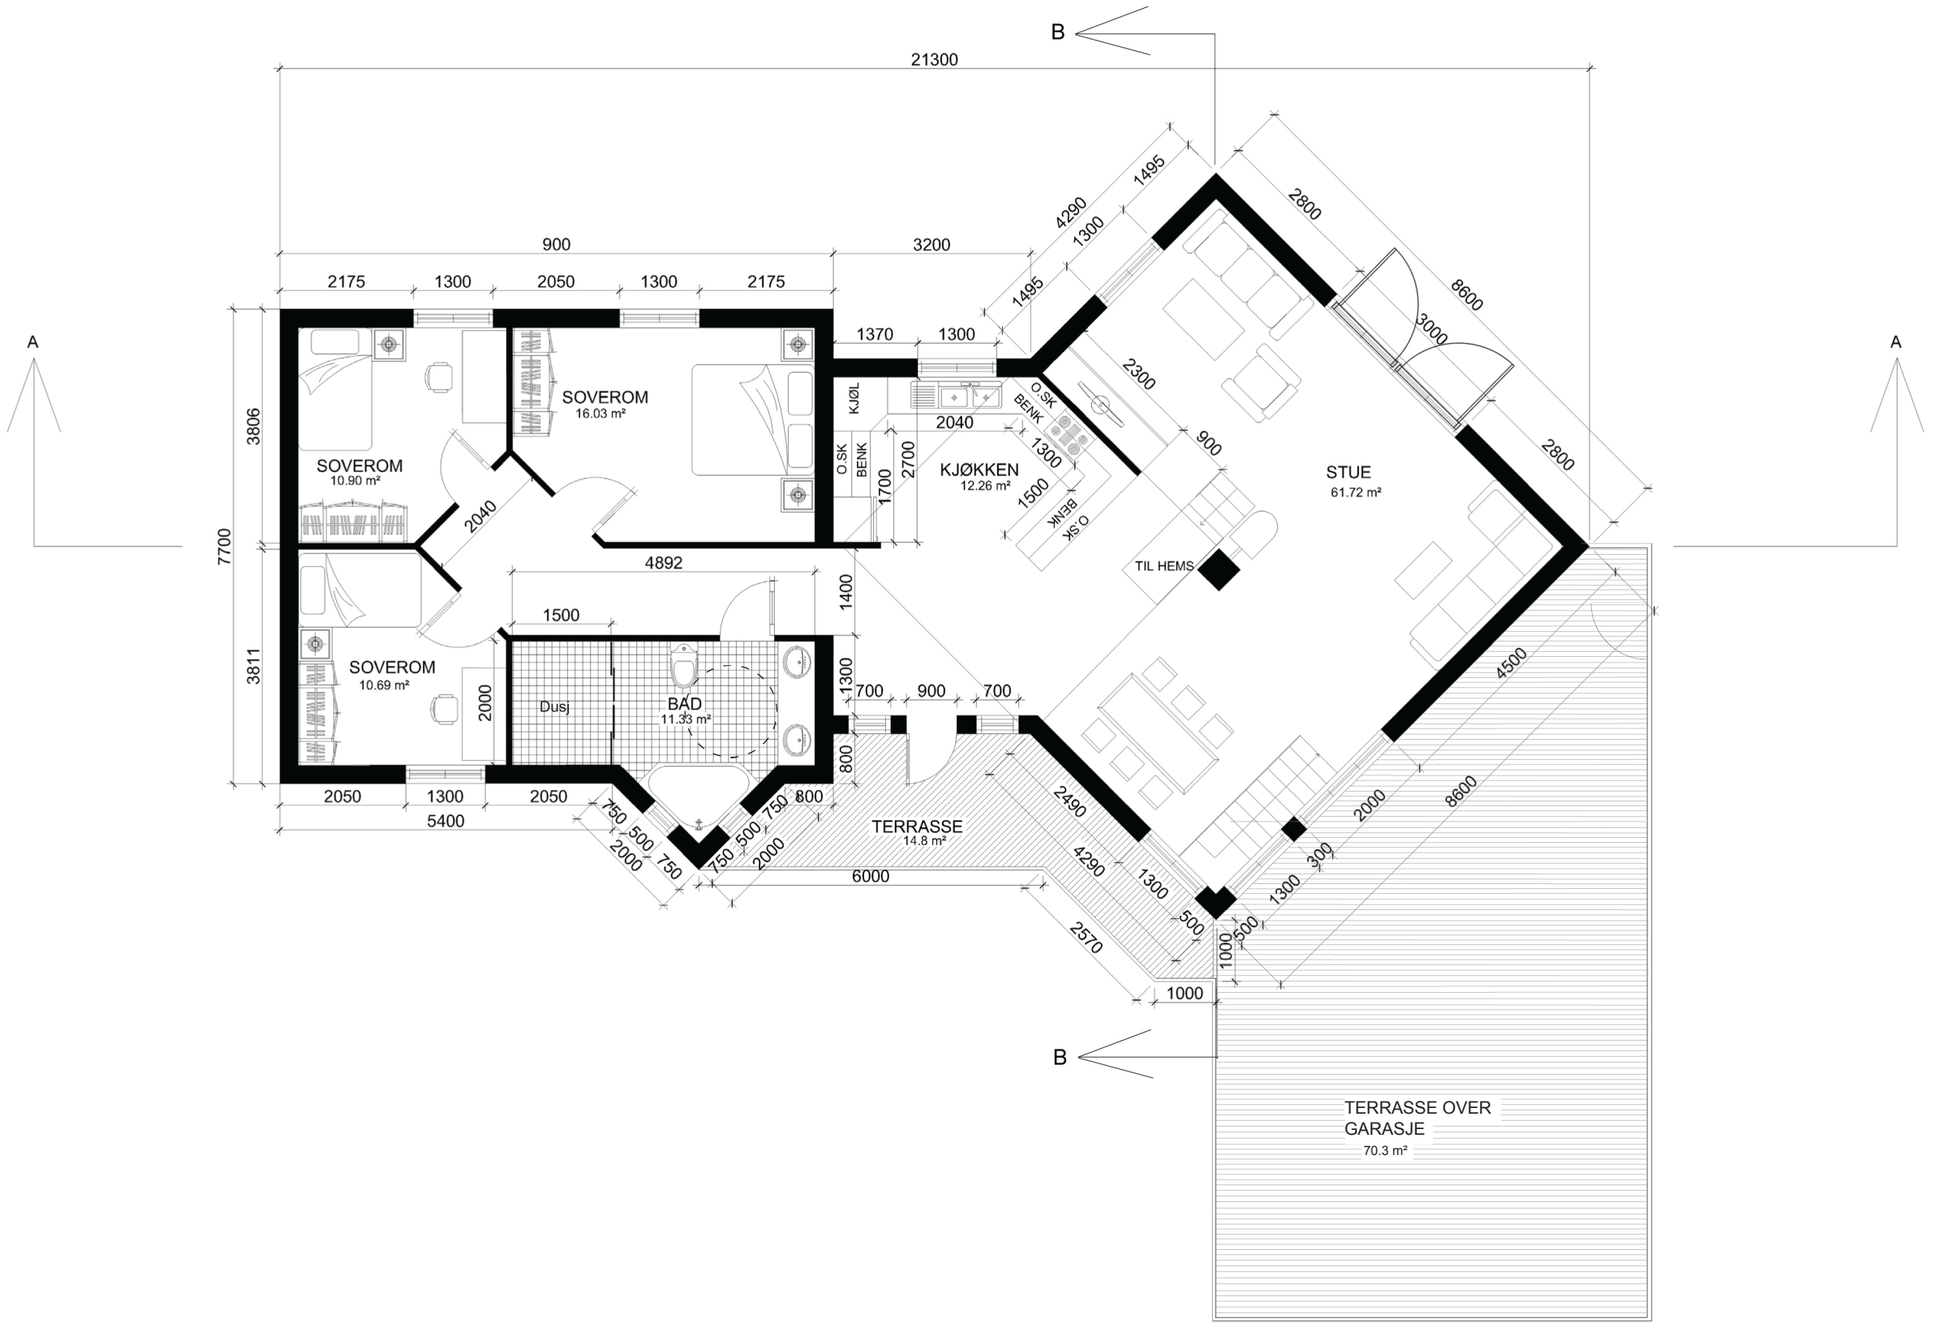

TILTAKSHAVER:

Ole Torgeir Blikås

ARKITEKT:

M·A·P

Miljø Arkitektur Plan

ST. OLAVS PLASS 3 - 0165 OSLO - TLF: 23 35 30 00 - FAX: 23 35 30 01

PROSJEKT: Høymyrmarka 47, gnr/bnr 67/564

FERDIGGRAD: Rammesøknad

TEGNING: Plan 2. etasje

PROSJEKTNR: 176

TEGN.NR: A.11.02

FILNAVN:

SIGN: tro

KONTR.: gtm

MÅLESTOKK: 1:100

DATO: 11/12-12

INDEX: