




1:100 Fasade 1

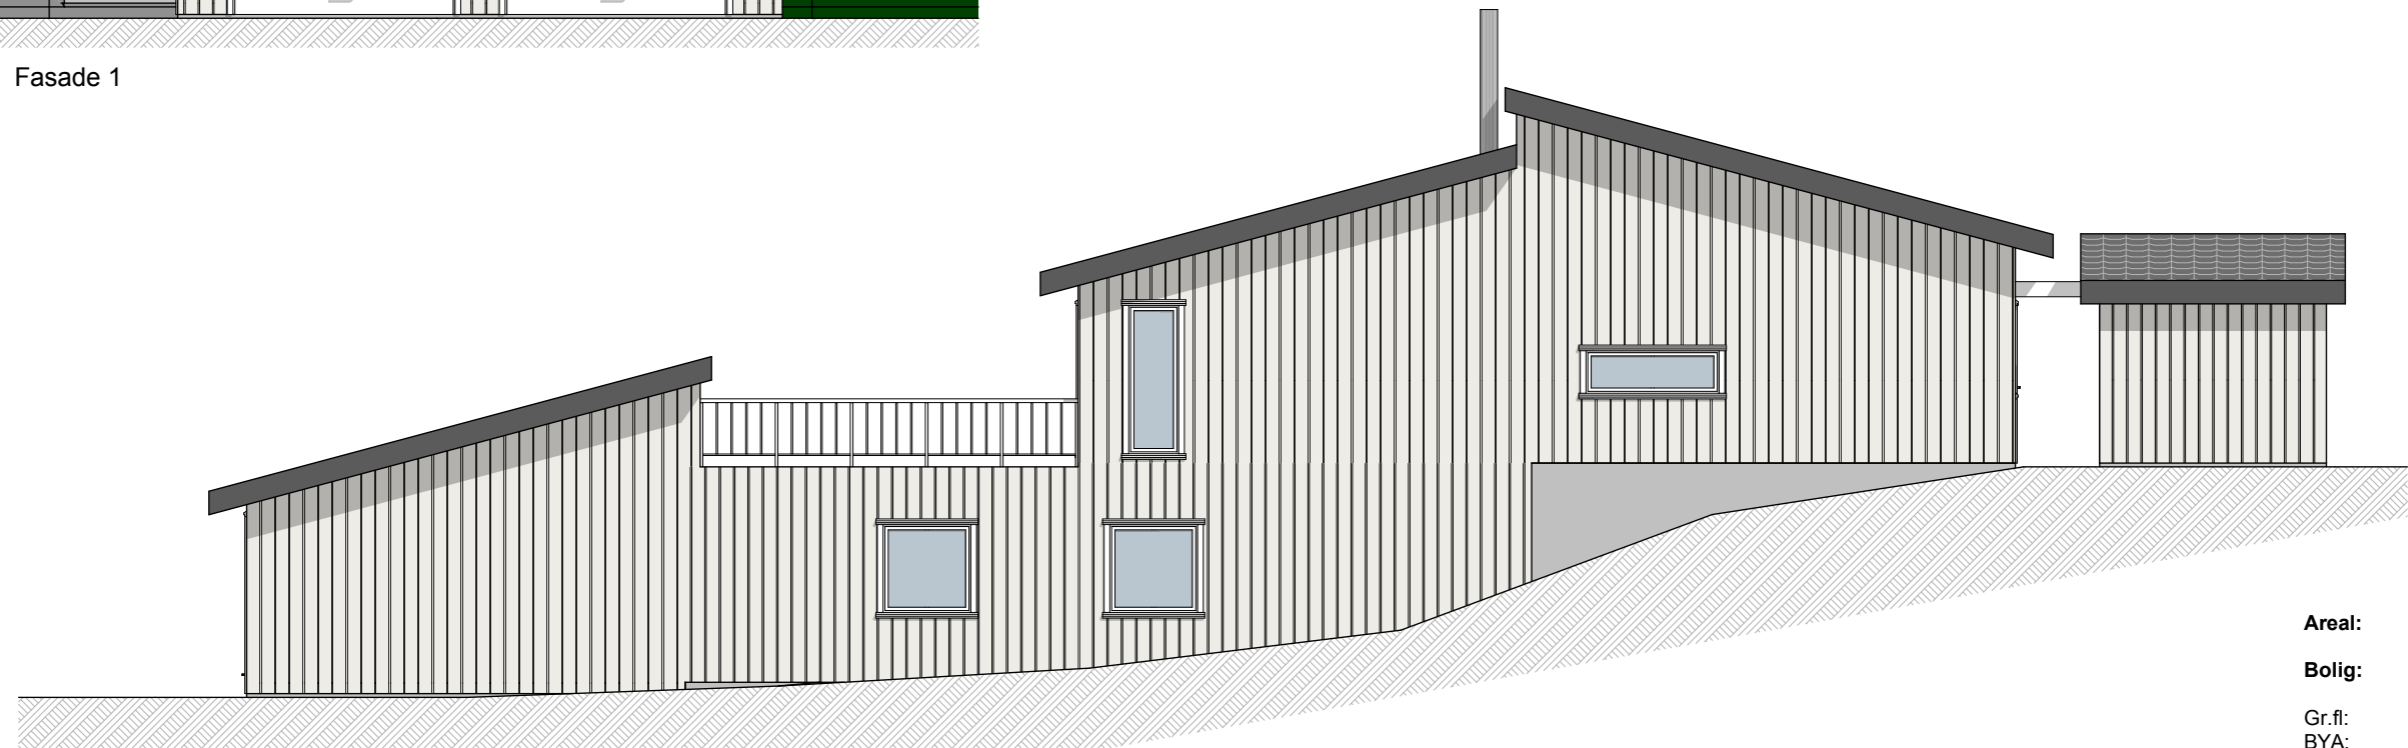

1:100 Fasade 2

Areal:

Bolig:


Bod:

Gr. fl.:	187,2m ²	5,4m ²
BYA:	191,6m ²	15,7m ²
BRA 1. etg.:	126,1m ²	-
BRA 2. etg.:	91,4m ²	4,5m ²


RÆDERGÅRD
ENTREPRENØR AS

PROSJEKTERENDE:
 Rædergård Entreprenør AS
 Industrigata
 7130 BREKSTAD
 Tlf.: 72523555
 Fax: 72523560
 E-post: radergard@norgeshus.no

NORGESHUS

BYGGHERR: Roar Brodersen Adresse Postnr. Sted		
PROSJEKT: Enebolig		
© Alle rettigheter tilhører utførende for prosjekteringen, kopiering eller bruk av disse tegningene er forbudt uten skriftlig samtykke!		DATO: 28.02.2013
Gr. fl. : -m ²	BRA sokkel : -m ²	MÅLESTOKK: 1:100 A3
BYA : -m ²	BRA hoved.: -m ²	
TEGNING: Fasade 1 og 2		ARKITEKT: Arkitekt
		TEGNINGSNR.: A40-1