


Plan 2.etg
 68,7 m² BRA
 Trapp 4m²

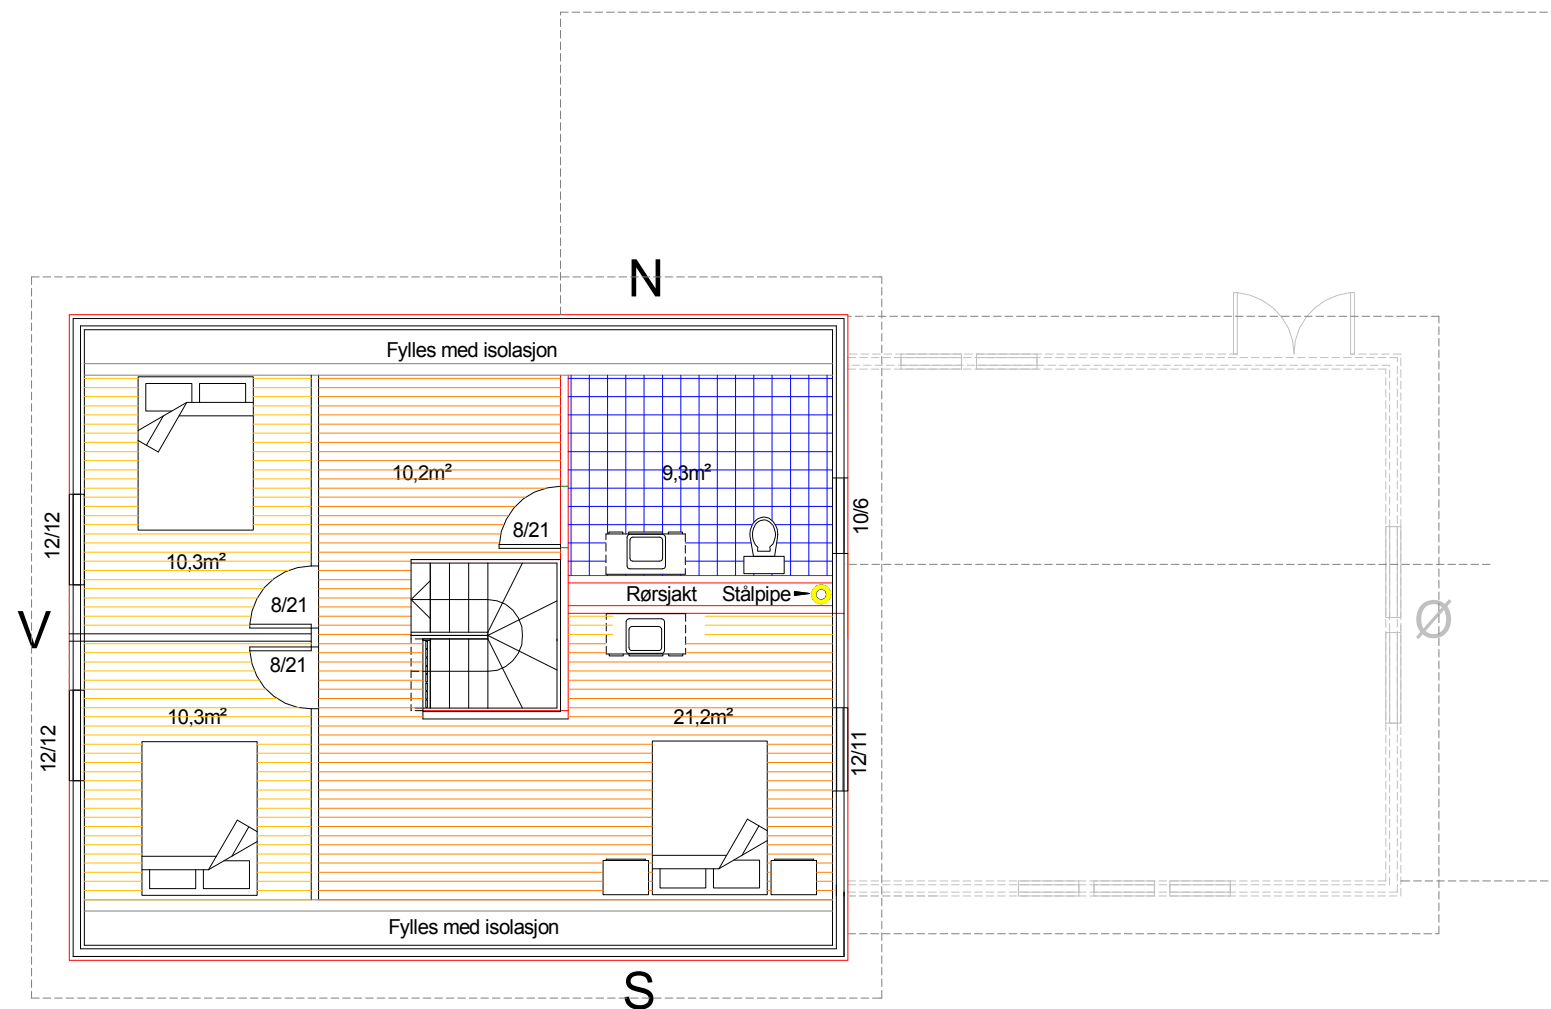

Tegnet: Magne H. Kogstad	Prosjekt: Rehabilitering	Målestokk	Revisjon
Dato: 26.04.2013	Plan, snitt og fasader	1:100	
	Byggherre Henning Løvstad		
Gnr. 46	Bnr. 31		