




FASADE

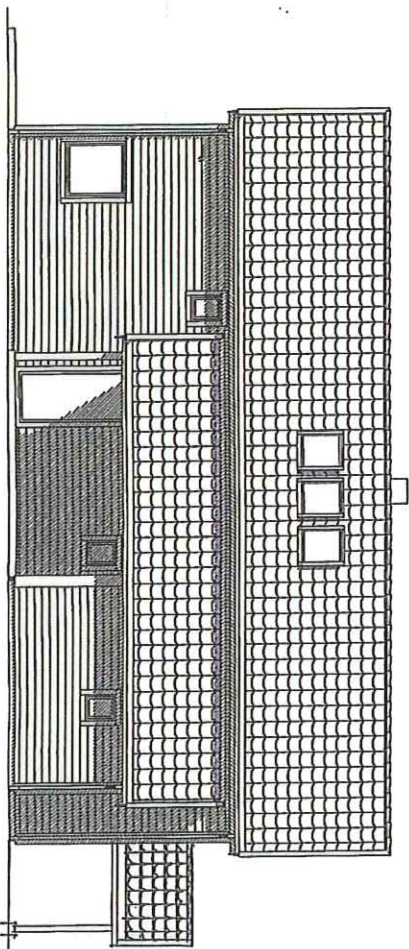


FASADE

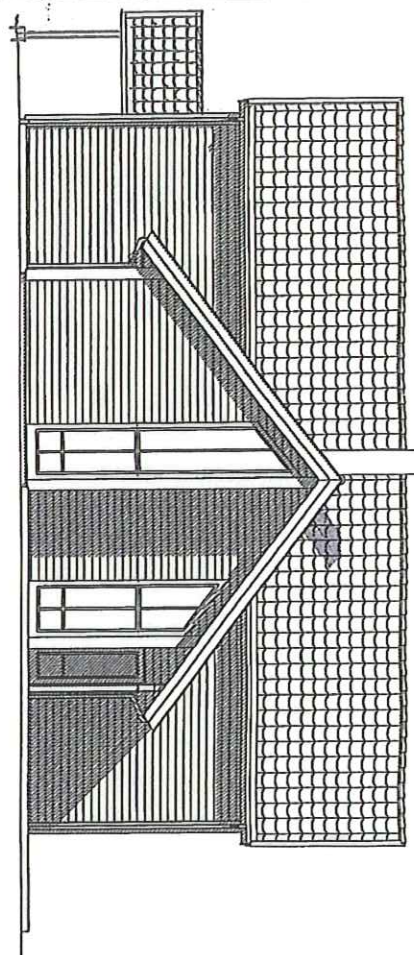

FASADE

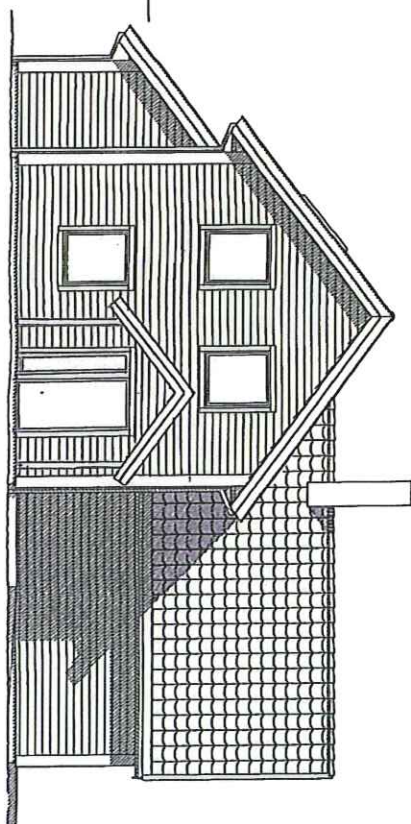

FASADE

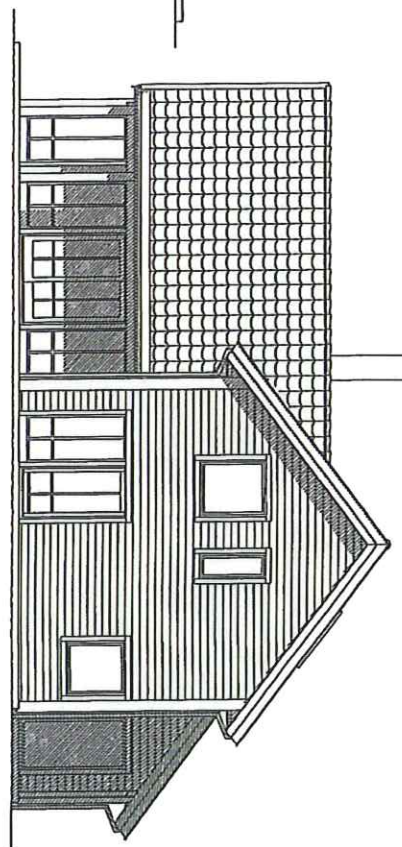

Rev.nr.: B | Rev.: A | Rev. 08.02.12. Ny hovedinnngang
 Endret vinduer på kjøkken og soverom
 Div. endring. Se mail datert 28.06.2011

HPM | 15.09.2011 | HPM
 Tegnr.: TOO | Dato: 01.07.2011 | Kontr.:



Tilakshaver : Jan Skagen og Ingunn Holtklimpen
 Byggeplass : Tølløfsrudlia
 Kommune : Lillehammer

Kontr.:
 Dato:

Hustype
NUKLEUS var

Tegning
FASADER

Målestokk: 1:100 | Dato: 23.06.2011 | Arkivnr.: 15191
 Arkitekt: | DAK av: TOO
 Denne tegning tilhører Nordbohus AS. Etterfigning kfr. lov om åndsverk av 12.5.1961.

Nr.
A05-