


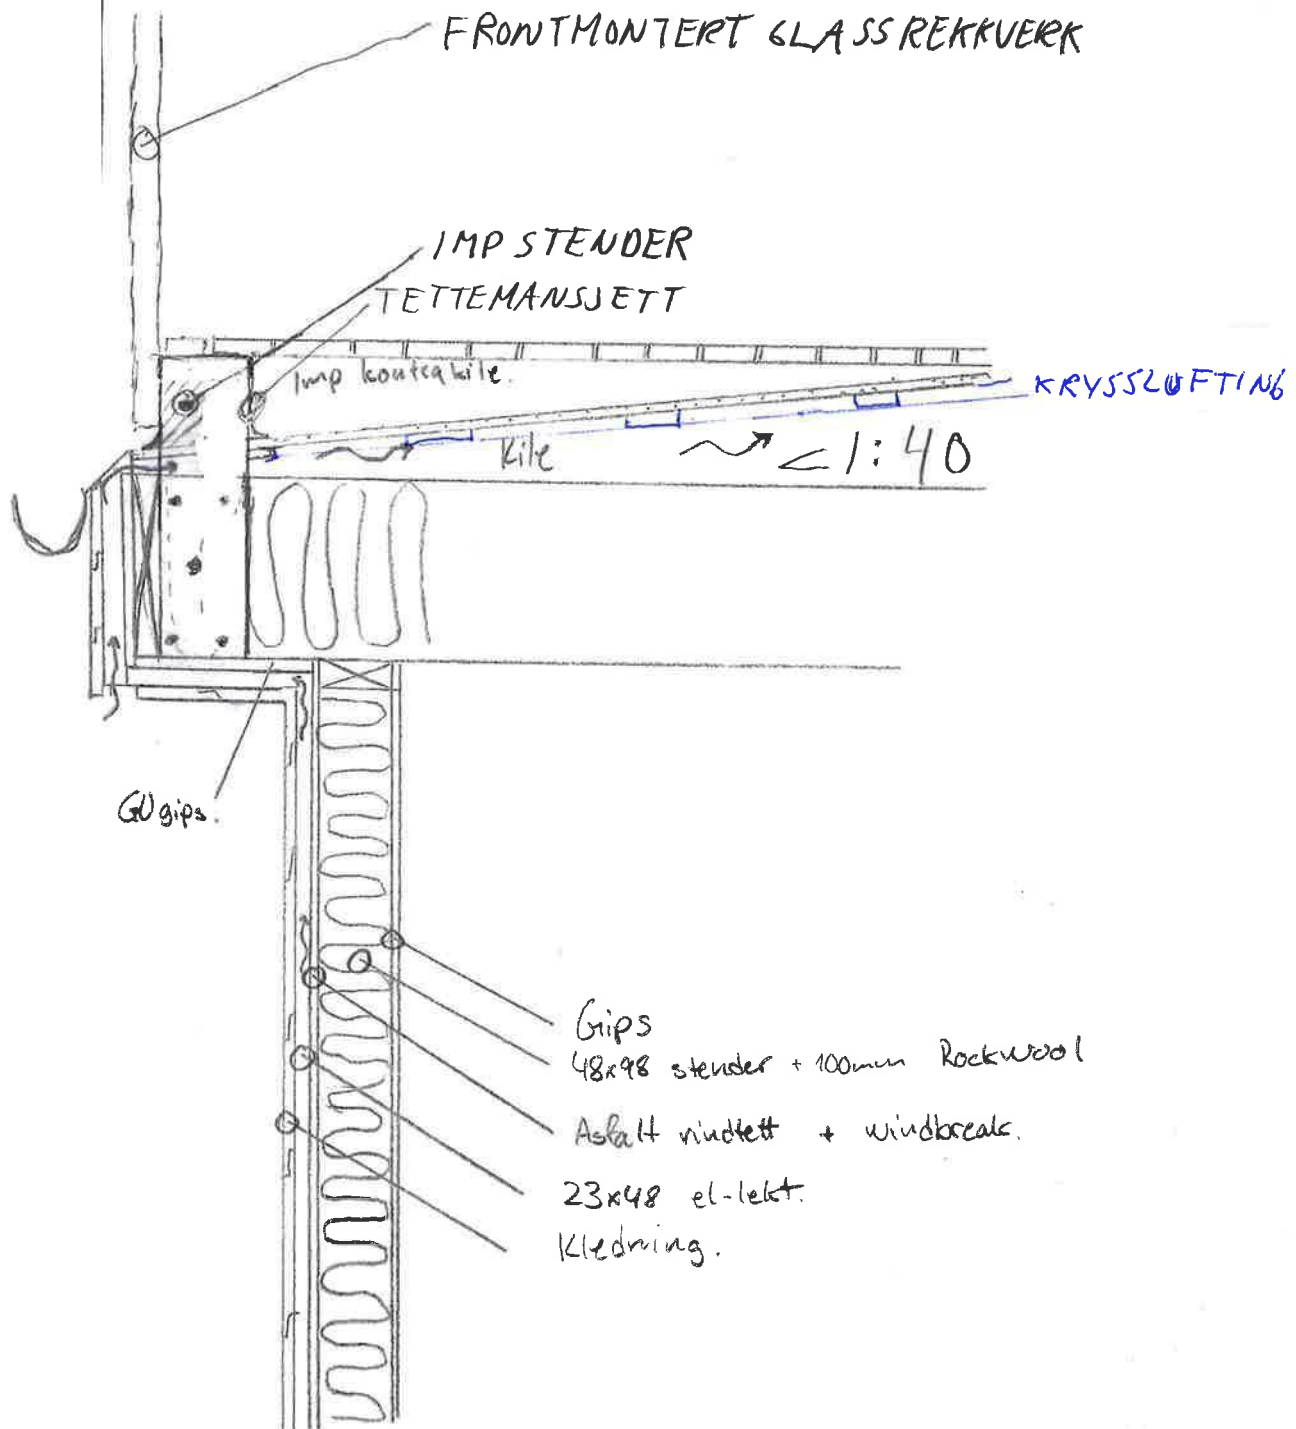

NB! Rakkverk og kledning skal ikke festes i trekkene.