


Situasjonskart for Os kommune

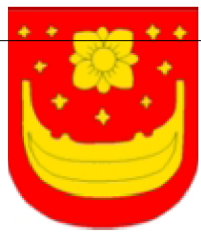

Gnr/Bnr: 33/172

Heimelshavar:




Adresse:

Tiltak:

Gjeldande plan:

1: 500

Planformål:

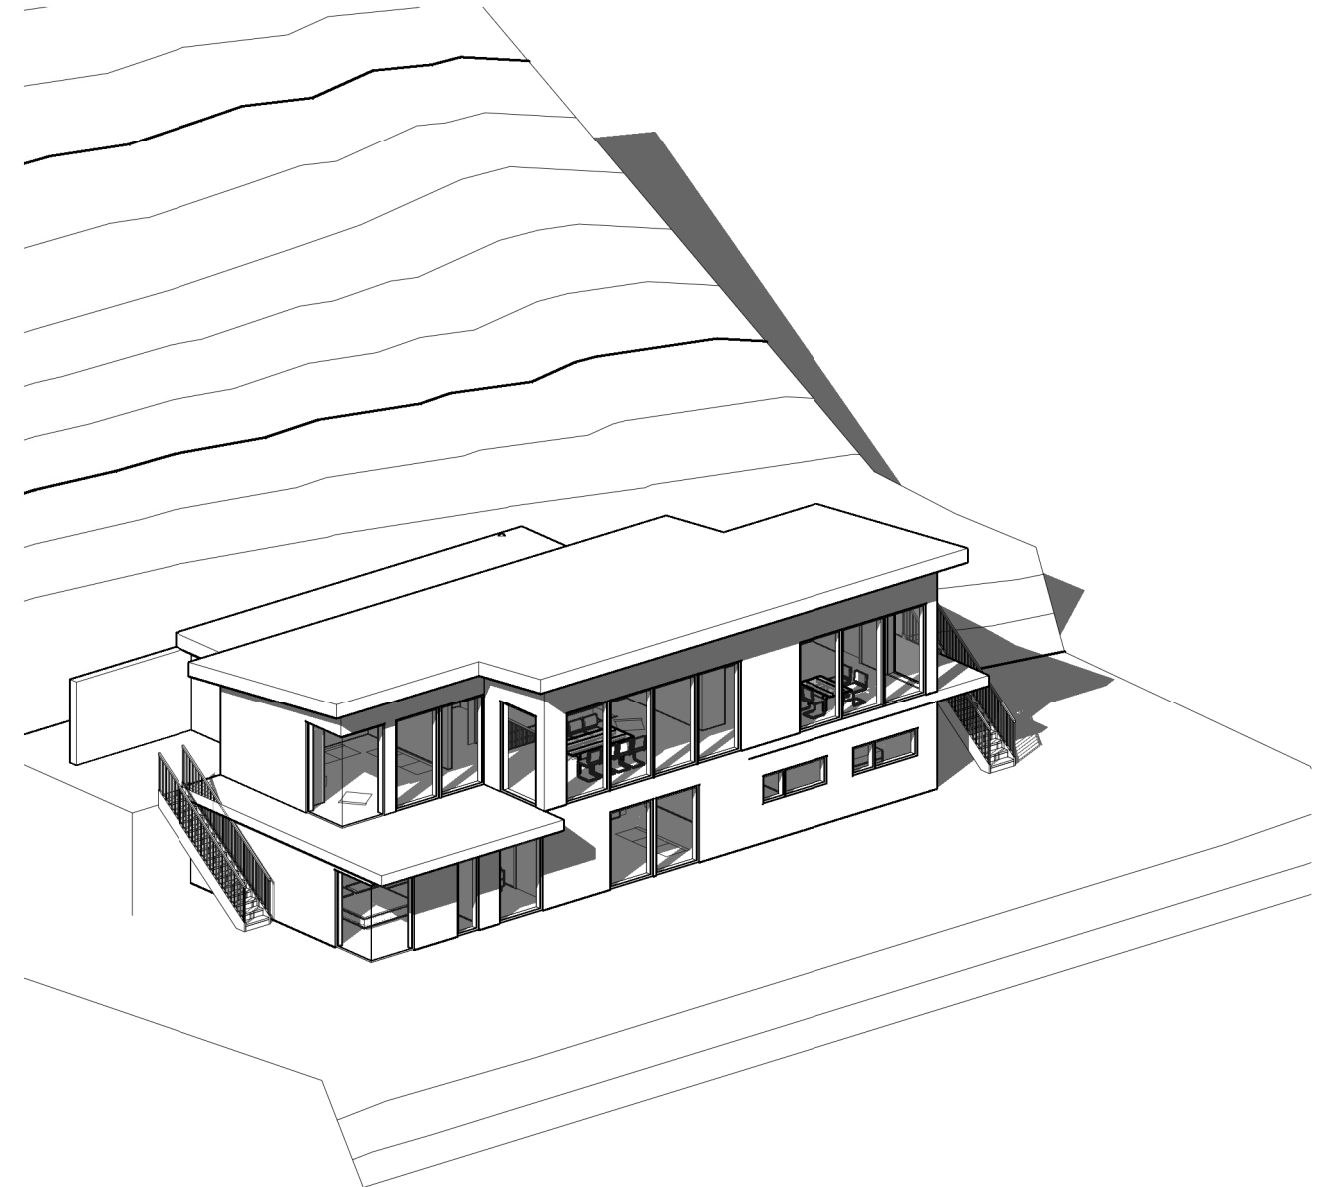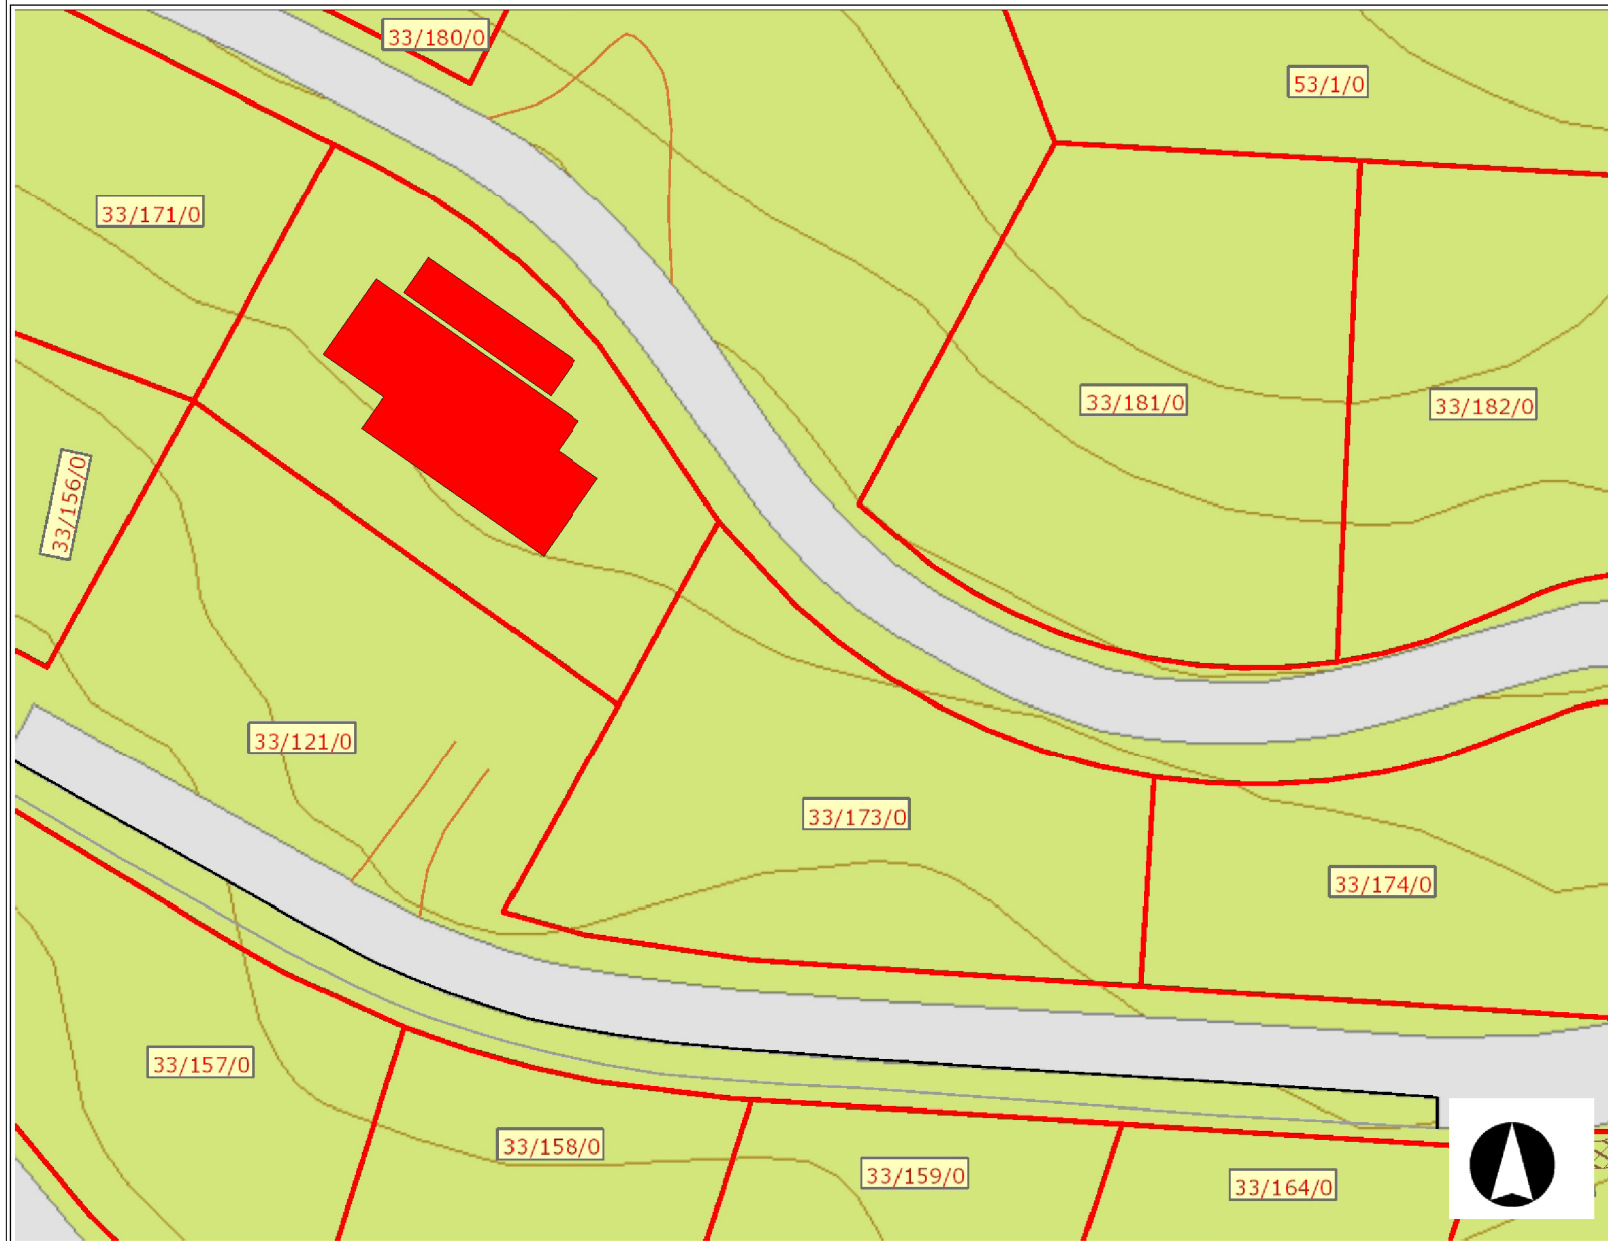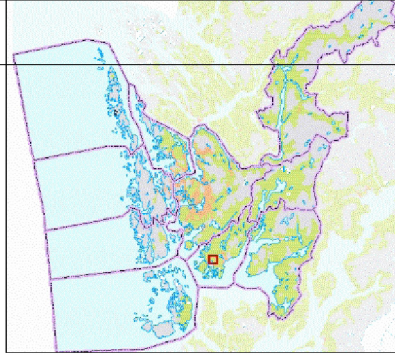

Teiknforklaring

El_net

- Kontaktledningsåk
- Høyspent
- Mast El
- Mast Tele
- Nettstasjon
- Stolpe

Eigedomsgrense

Veglinje


- Avgrensing annet vegareal
- Fortauskant

Dato og stad:

Signatur søker:

tiltakhaver	prosjekt	dato	mål	gnr/bnr
FAMILIEN OLSEN	STRØNEVEGEN 113	14.02.2011	1 : 500	33/172

REV.	ENDRINGEN/GJELDER	DATO	SIGN.

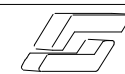

GRUNG
ARKITEKTUR AS

FANTOFTVEIEN 16, 5072 BERGEN
tlf. 55 28 40 00 faks 55 28 48 00
E-MAIL firma@grung.as

situasjon