

PROSJEKTINFO:

Prosjektnummer:
1170097
Byggeplassadresse:
**Sædalsvegen,
5099 Bergen**
Kunde :
Kjell Håkon Leknesund

PROSJEKTFASE:

- Skisse (Forkant av salg)
- Byggemelding (Kontrakt og byggesøknader)
- Arbeidstegning (bygging, bestilling osv.)

PROSJEKT KATEGORI:

- 1. Enklepassninger
- 2. Middelspassninger
- 3. Storepassninger

Generelle

- Standard hus
- Kundetilpasset planløsning
- Tilgjengelig boenhet
- Ny variant, husmodell
- Husbankløsning
- 1 leilighet
- 2 leiligheter
- Lavenergi/passivhus

Plan

- Flytting av pipe utenfor modull
- Flytting av pipe
- Tilpassning av elementer i underetasje
- Endring av utvendige mål
- Tilbygg
- Sammenhengende garasje
- Carport
- Heis

Konstruksjon

- Flytting av bærevegger/søyler
- Bytte fra tre til ståldrager
- Endring av hovedbæring i hus
- Endring av dragere
- Endring av trapp
- Terrasse/balkong
- Endret bjelkelag over underetasje
- Endret bjelkelag over hovedplan

Tak:

- Tak over inngangsparti
- Flyttet/endret takvindu
- Nytt takvindu
- Endringa av takstol
- Takopplett
- Endring av takvinkel,

Grunnmur (ved kjeller)

- Sprøytebetong
- Thermomur
- Annet

Fasader:

- Brannfasade
- Speislavindu/dør
- Endring av vinduer
- Endring av dører

Dørtyper

- Standard dør
- Speisldør*


Vindustyper

- Standard toppsving
- Sidehengslet
- Speislavindu

A	BYGGEMELDINGSTEGNINGER	TVO	17.08.12
REV:	BESKRIVELSE	SIGN.	REV. DATO
PROSJEKT:	1170097 Sædalsvegen	MÅL:	DATO: 18.12.08
TILTAKSHAVER:	Kjell Håkon Leknesund	TEGN:	Grv./Bnr: JHJ 10/871
BYGGEPLASS:	Sædalsvegen, 5099 Bergen	TEGN:	Kommune: TN Bergen
TEGN. TYPE:	Prosjektinfo	HUSTYPE:	Zara Exklusive Speilvendt Kundetilpasset
iec-hus		tn arkitekter as	
PROSJEKT:	1170097	FORMAT:	A3
TEGN.NR.:		TEGN.NR.:	10.1



HOVEDPLAN

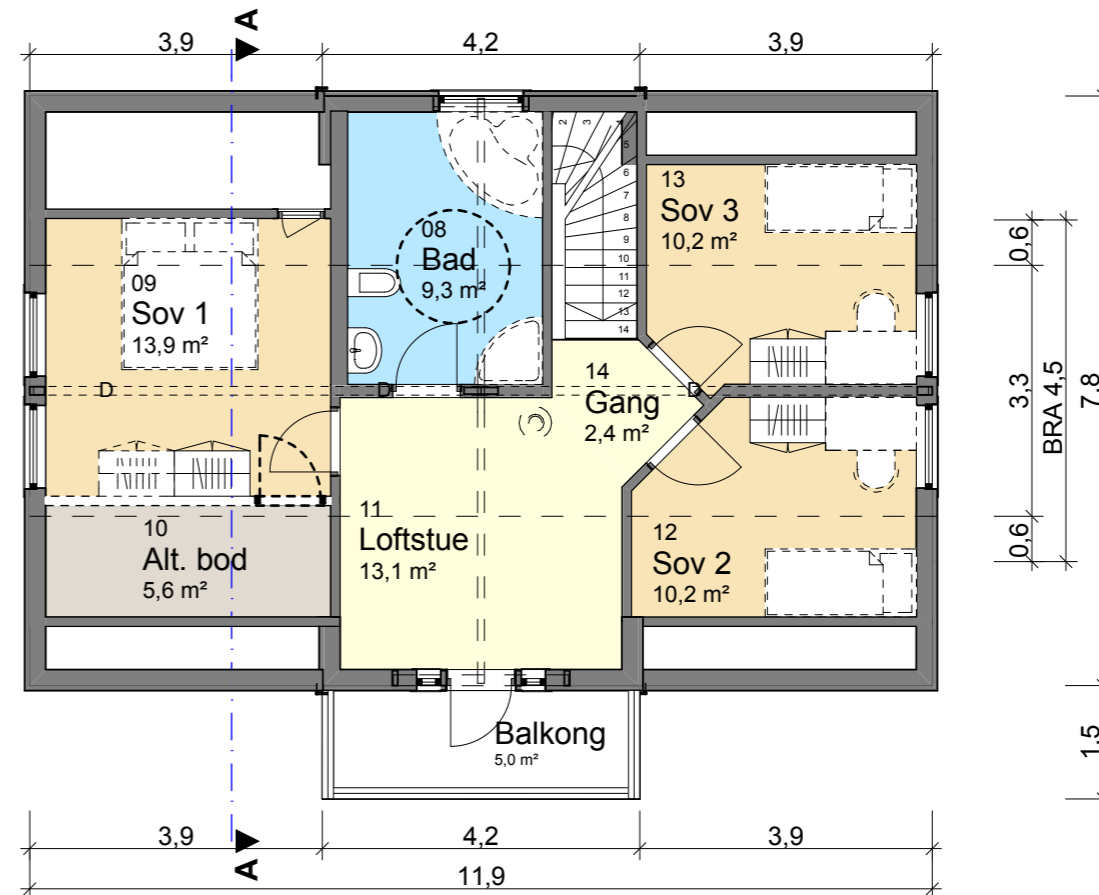


LOFTSPLAN


Grunnflate	
ID	Area
Grunnflate	93,1
BYA (Bebygg Areal)	
ID	Area
BYA	100,6
BRA (Bruksareal)	
ID	Area
BRA-1 ETG	85,0
BRA-2. ETG	59,4
BRA-U ETG	56,2
	200,6 m ²

SD = Synlig drager
 D = Skjult drager
 B = Bærevegg

A	BYGGEMELDINGSTEGNINGER	TVO	17.08.12
REV:	BESKRIVELSE	SIGN.	REV. DATO
PROSJEKT:	1170097 Sædalsvegen	MÅL:	1:100, 18.12.08
TILTAKSHAVER:	Kjell Håkon Leknesund	TEGN. Grv./Bnr.:	JHJ 10/871
BYGGEPLASS:	Sædalsvegen, 5099 Bergen	TEGN. Kommune:	TN Bergen
TEGN. TYPE:	Plan 1 og 2	HUSTYPE:	Zara Exklusive Speilvendt Kundetilpasset
iee-hus		tn arkitekter as	
PROSJEKT	FORMAT	TEGN.NR.	
1170097	A3	10.2	

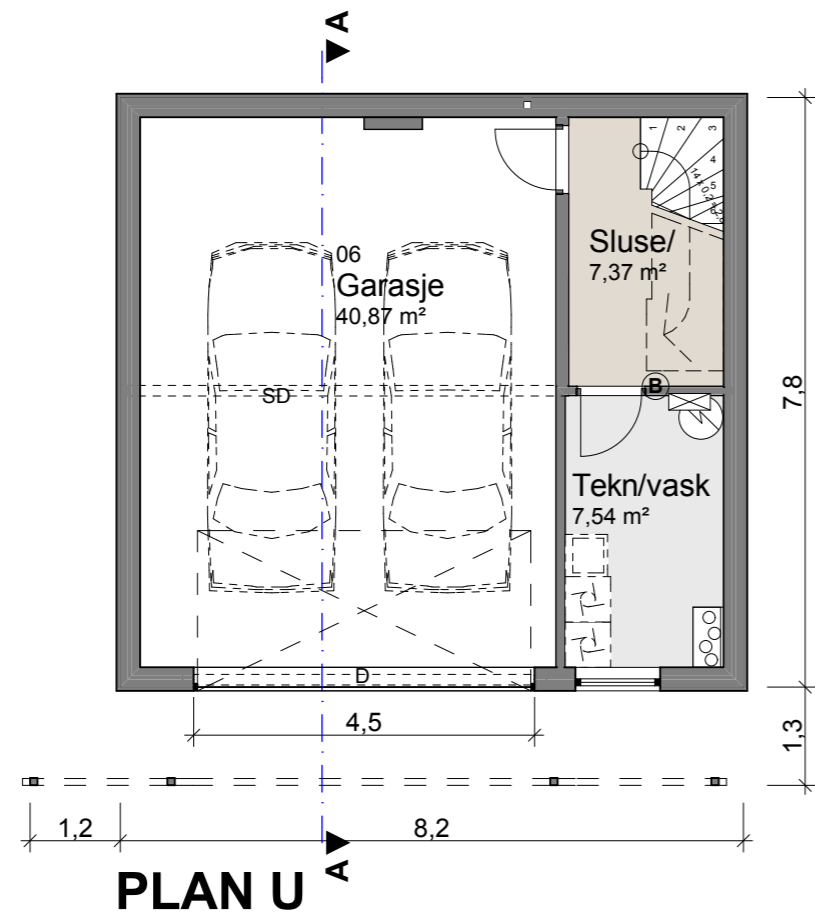

PLAN U

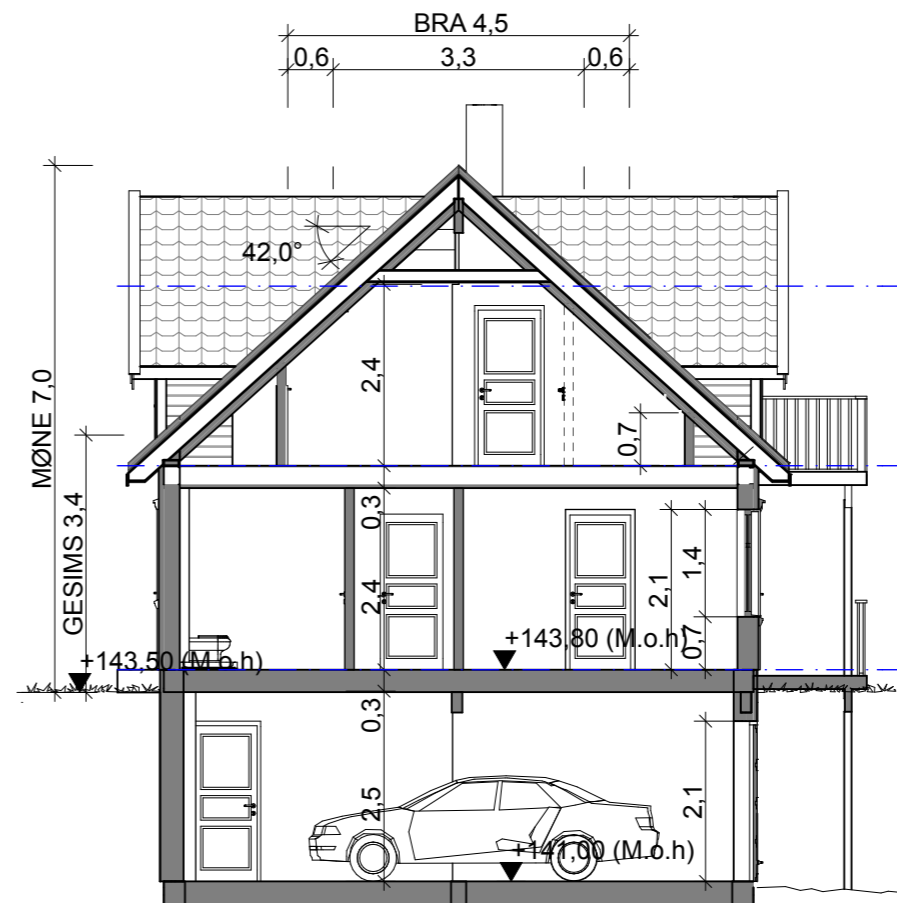


SNITT A-A

Grunnflate	
ID	Area
Grunnflate	93,1
BYA (Bebygg Areal)	
ID	Area
BYA	100,6
BRA (Bruksareal)	
ID	Area
BRA-1 ETG	85,0
BRA-2. ETG	59,4
BRA-U ETG	56,2
	200,6 m ²


SD = Synlig drager
D = Skjult drager
B = Bærevegg

A	BYGGEMELDINGSTEGNINGER	TVO	17.08.12
REV:	BESKRIVELSE	SIGN.	REV. DATO
PROSJEKT:	1170097 Sædalsvegen	MÅL:	1:100, 18.12.08
TILTAKSHAVER:	Kjell Håkon Leknesund	TEGN. Grv./Bnr.:	JHJ 10/871
BYGGEPLASS:	Sædalsvegen, 5099 Bergen	TEGN. Kommune:	TN Bergen
TEGN. TYPE:	Plan U og snitt	HUSTYPE:	Zara Exklusive Speilvendt Kundetilpasset
PROSJEKT	FORMAT	TEGN.NR.	
1170097	A3	10.3	

iec-hus arkitekter as
www.tn-arkitekter.no

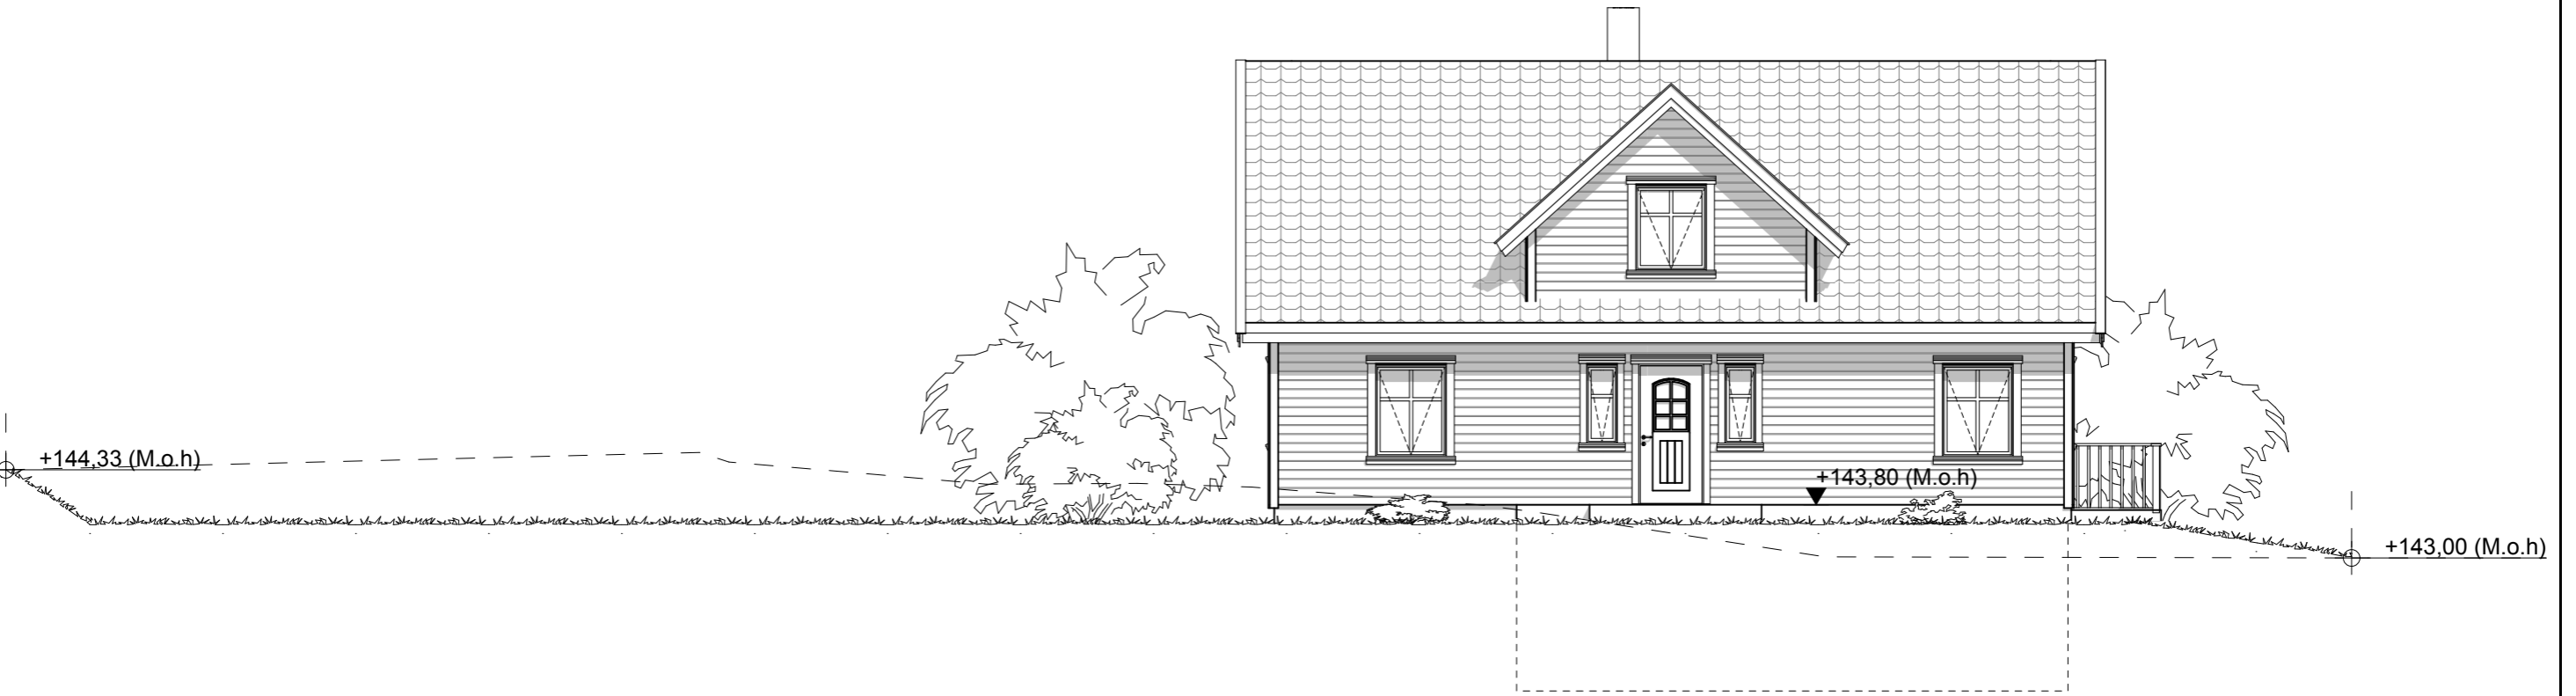

FASADE NORDVEST

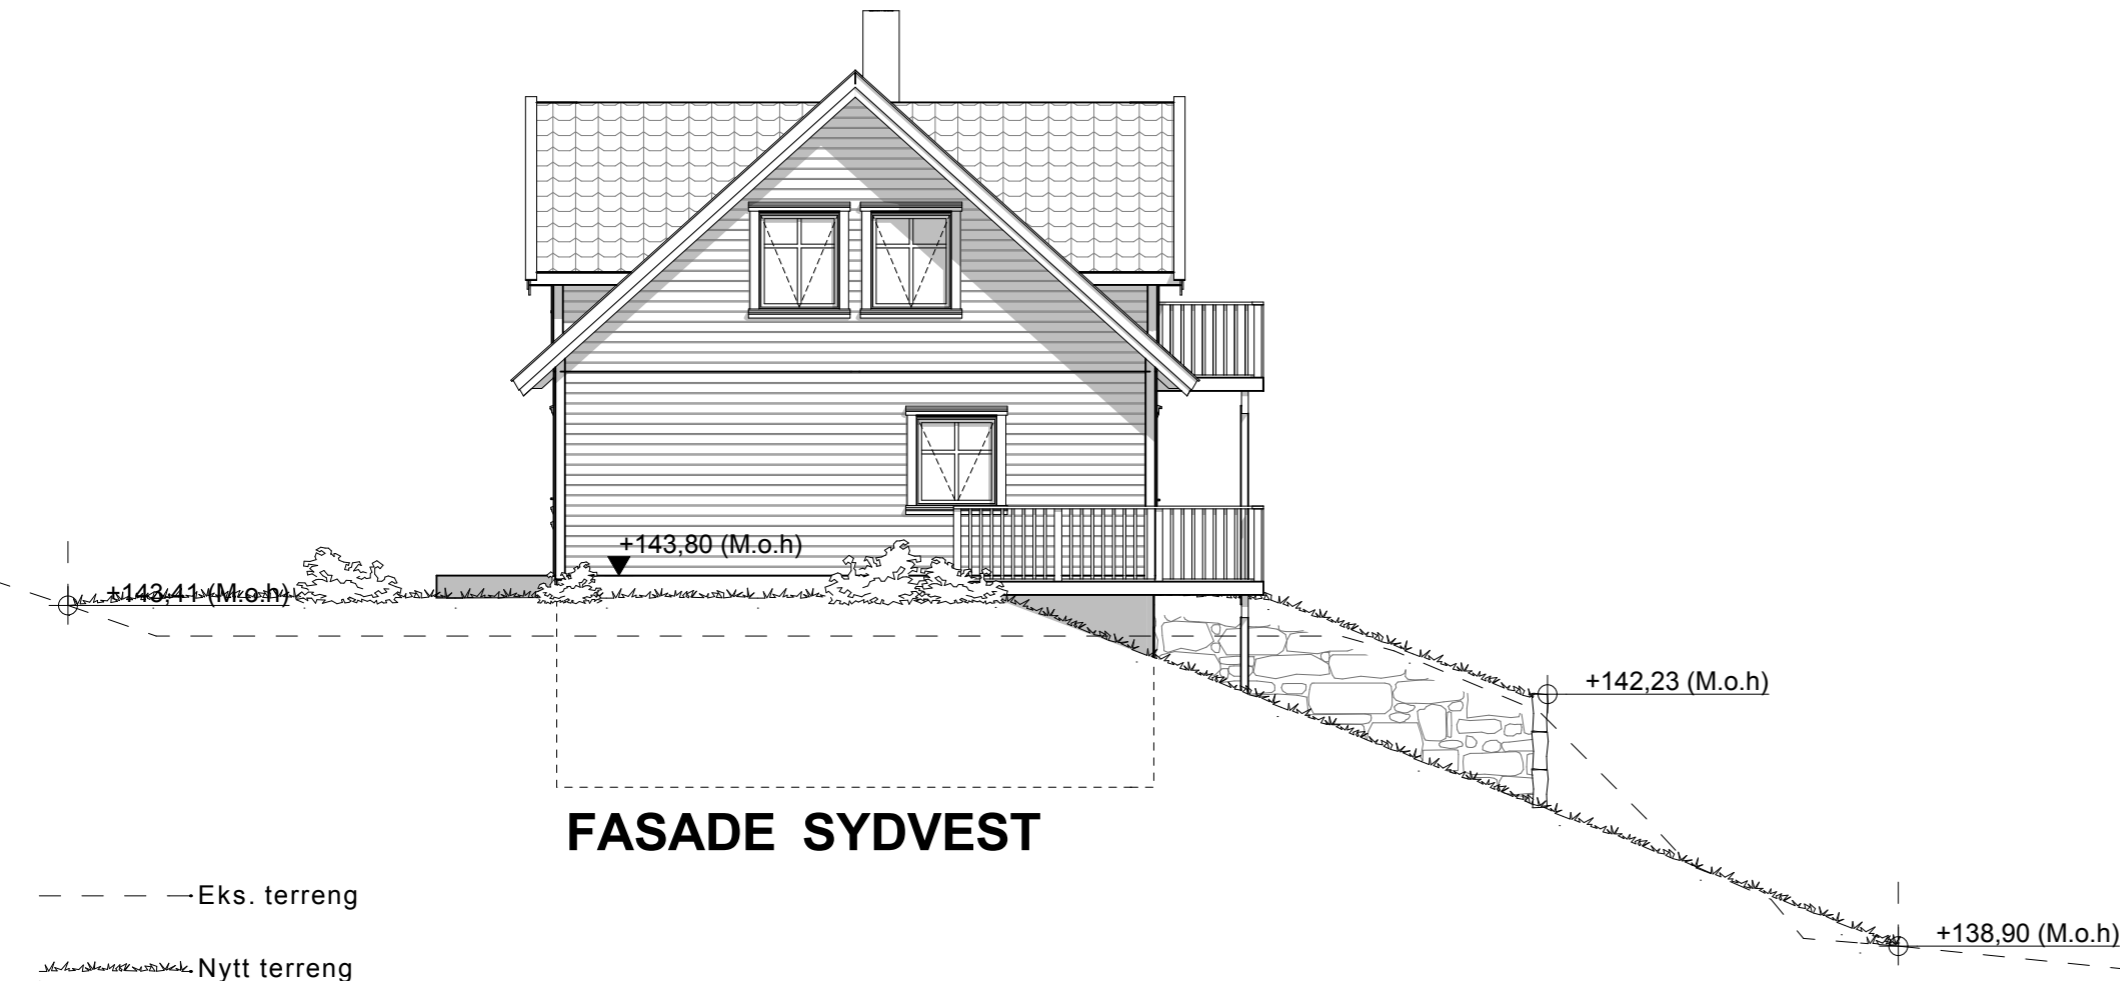

FASADE SYDVEST


--- Eks. terreng

— Nytt terreng

A BYGGEMELDINGSTEGNINGER		TVO	17.08.12
REV. BESKRIVELSE		SIGN.	REV. DATO
PROSJEKT: 1170097 Sædalsvegen		MÅL: 1:100	DATE: 18.12.08
TILTAKSHAVER: Kjell Håkon Leknesund		TEGN. Giv./Bnr. JHJ 10/871	
BYGGEPLASS: Sædalsvegen, 5099 Bergen		TEGN. Kommune: TN Bergen	
TEGN. TYPE: Fasade 1 og 2		HUSTYPE: Zara Exklusive Speilvendt Kundetilpasset	
iec-hus	tn arkitekter as	PROSJEKT 1170097	FORMAT A3
www.tn-arkitekter.no		TEGN.NR. 10.4	



FASADE SYDØST

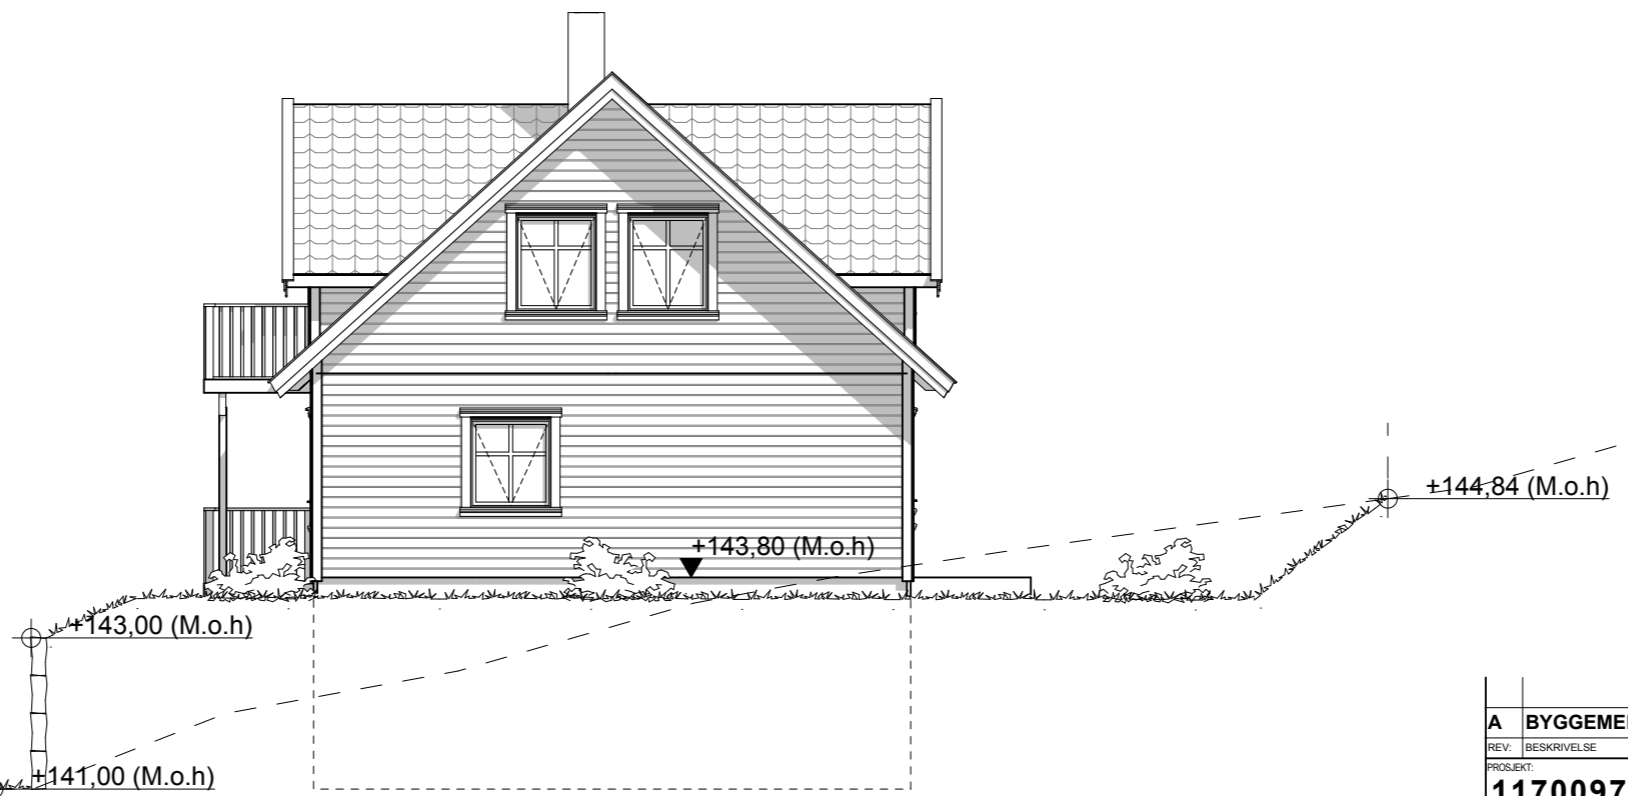

FASADE NORDØST









--- Eks. terreng

--- Nytt terreng

A BYGGEMELDINGSTEGNINGER		TVO	17.08.12
REV:	BESKRIVELSE	SIGN.	REV. DATO
PROSJEKT:	1170097 Sædalsvegen	MÅL:	1:100
TEGN:	JHJ	TEGN. Giv./Bnr.	10/871
TILTAKSHAVER:	Kjell Håkon Leknesund	TEGN. Kommune:	TN Bergen
BYGGEPLASS:	Sædalsvegen, 5099 Bergen	HUSTYPE:	Zara Exklusive Speilvendt Kundetilpasset
TEGN. TYPE:	Fasade 3 og 4	PROSJEKT	FORMAT
		1170097	A3
		TEGN.NR.	10.5

iec-hus

tn arkitekter as
www.tn-arkitekter.no

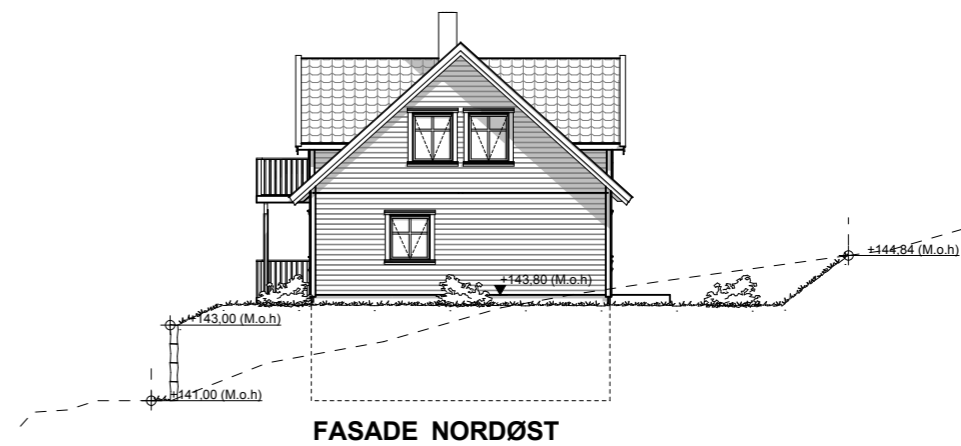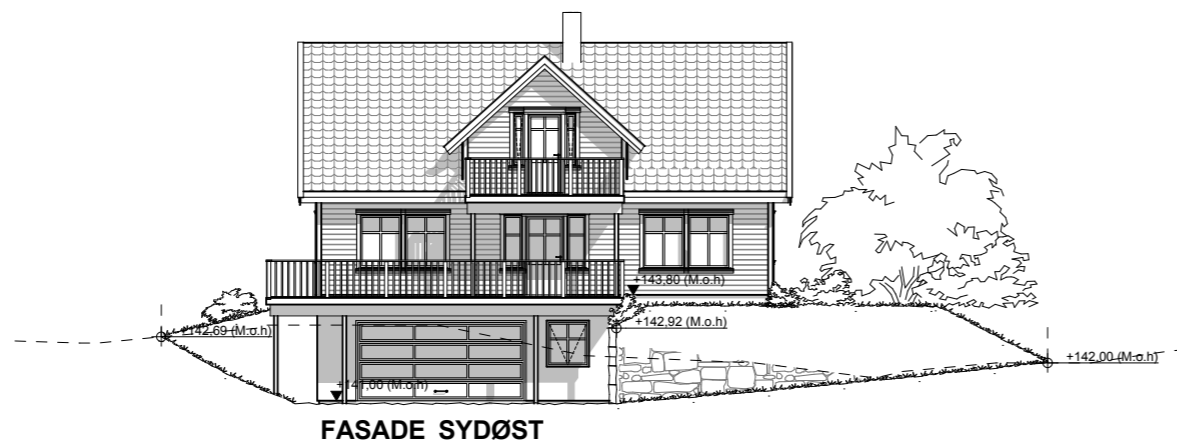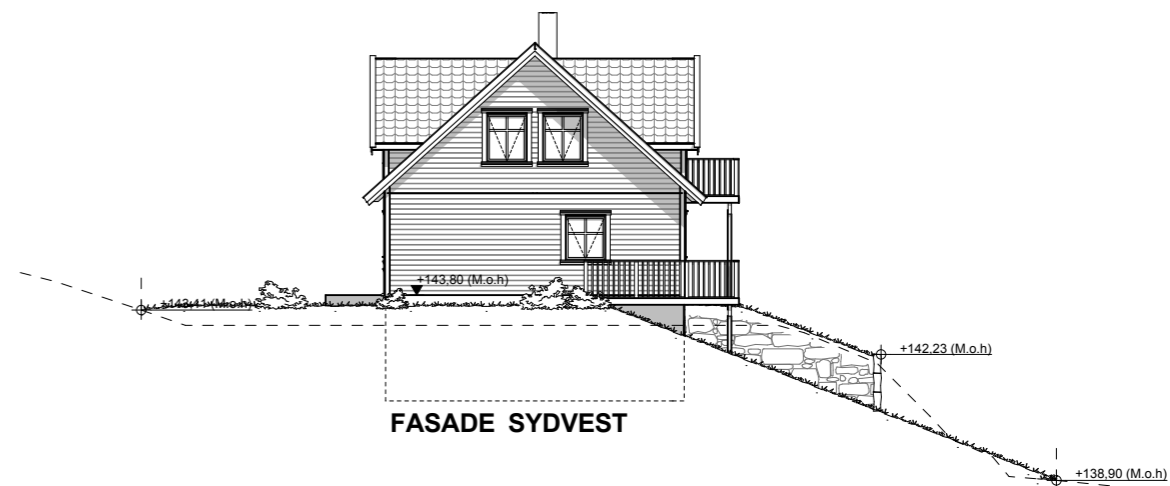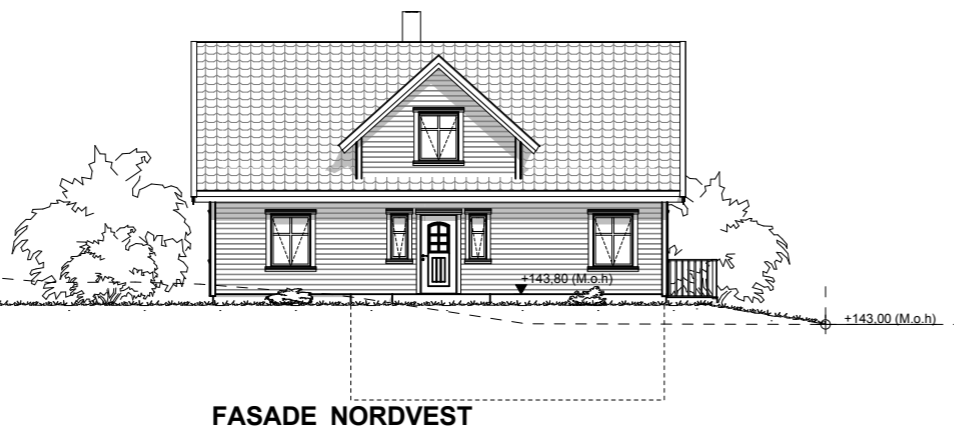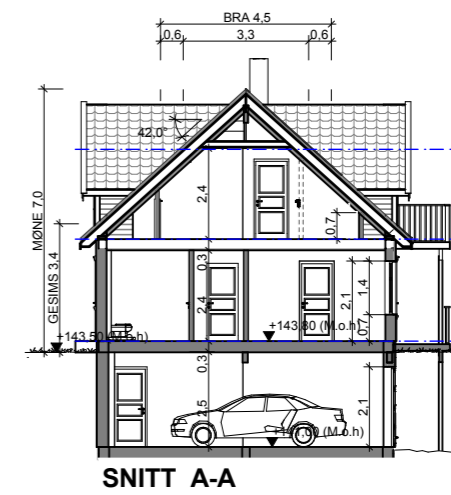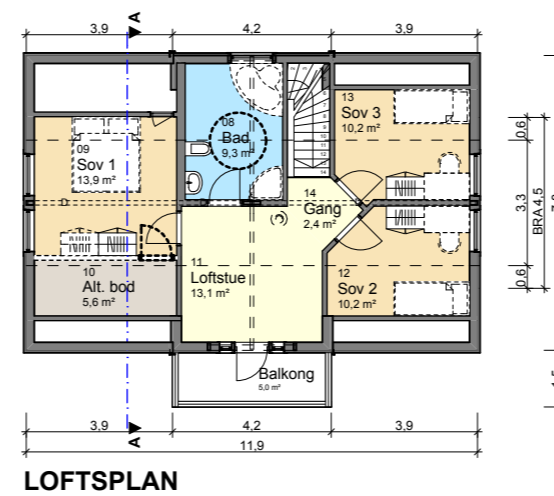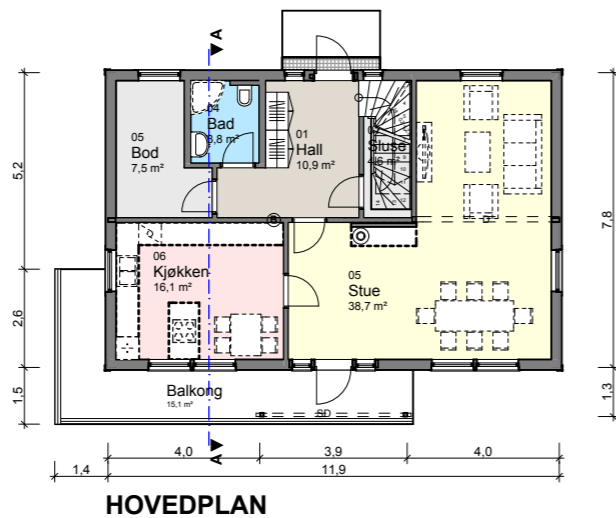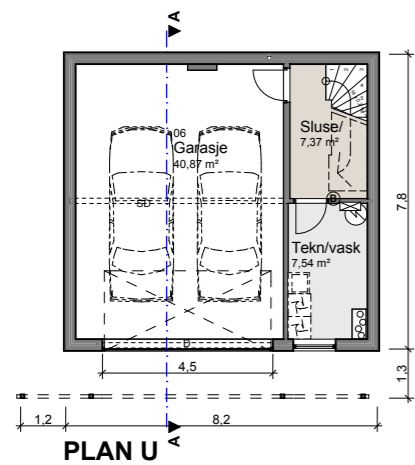

Grunnflate	
ID	Area
Grunnflate	93,1
BYA (Bebygd Areal)	
ID	Area
BYA	100,6
BRA (Bruksareal)	
ID	Area
BRA-1 ETG	85,0
BRA-2. ETG	59,4
BRA-U ETG	56,2
	200,6 m ²

SD = Synlig drager
D = Skjult drager
B = Bærevegg

A BYGGEMELDINGSTEGNINGER		TVO	17.08.12
REV. BESKRIVELSE		SIGN.	REV. DATO
PROSJEKT:	1170097 Sædalsvegen	MÅL:	DATO: 18.12.08
TILTAKSHAVER:	Kjell Håkon Løknesund	TEGN.:	Grv./Bnr: 10/871
BYGGEPLASS:	Sædalsvegen, 5099 Bergen	TEGN.:	Kommune: Bergen
TEGN. TYPE:	Planer, Snitt og fasader	HUSTYPE:	Zara Exklusive Speilvendt Kundetilpasset
iee-hus		tn arkitekter as	
PROSJEKT	FORMAT:	TEGN.NR.:	
1170097	A3	10.6	