


FASADE 1

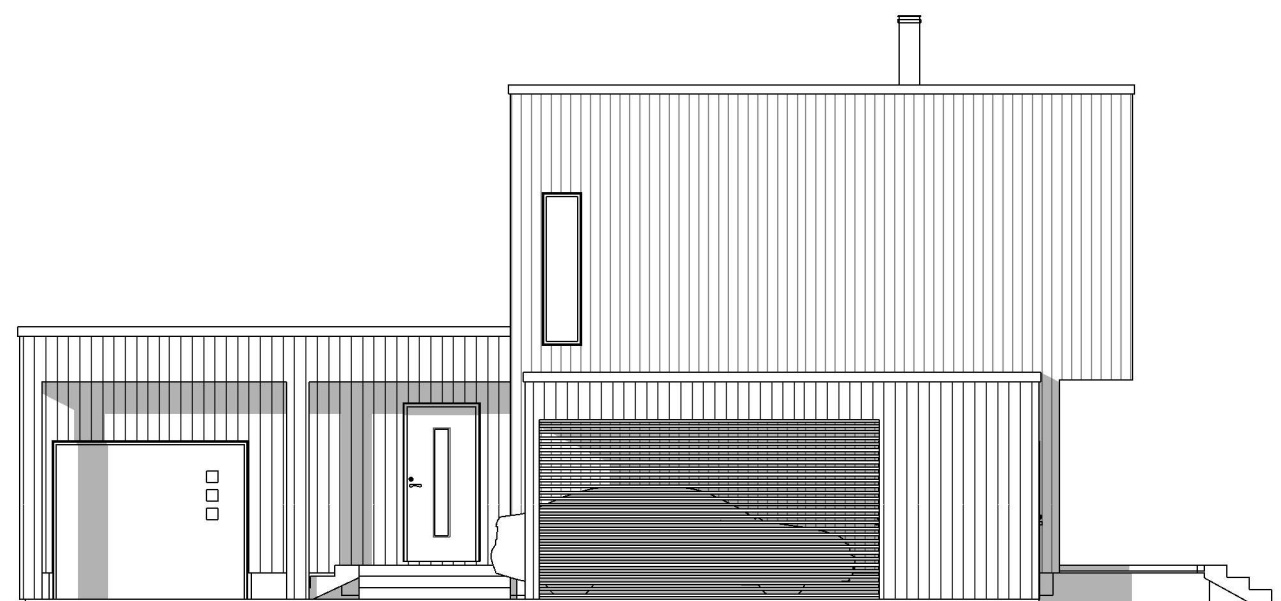

FASADE 4

SKISSEPROSJEKT



Utarbeidet av: Unikus AS, Terminalveien 10, Postboks 4104, 8089 Bode, Tlf. 75 56 51 20 E-mail: post@unikus.no

UTBYGGER:
BK Byggmester as

TILTAKSHAVER:

KOMMUNE:
Rana

REV.	DATO	REVISJON	SIGN.

TEGN, INNHOLD:
Fasader

PROSJEKT:

Holmenveien 19

ARKITEKT:
Håvard Kolbeinsvik

DATO:
16.10.15

TEGN:
HK

REV:

MÅLESTOKK:
1 : 100

PROSJEKT NR:
150337

TEGN.NR:
09.02