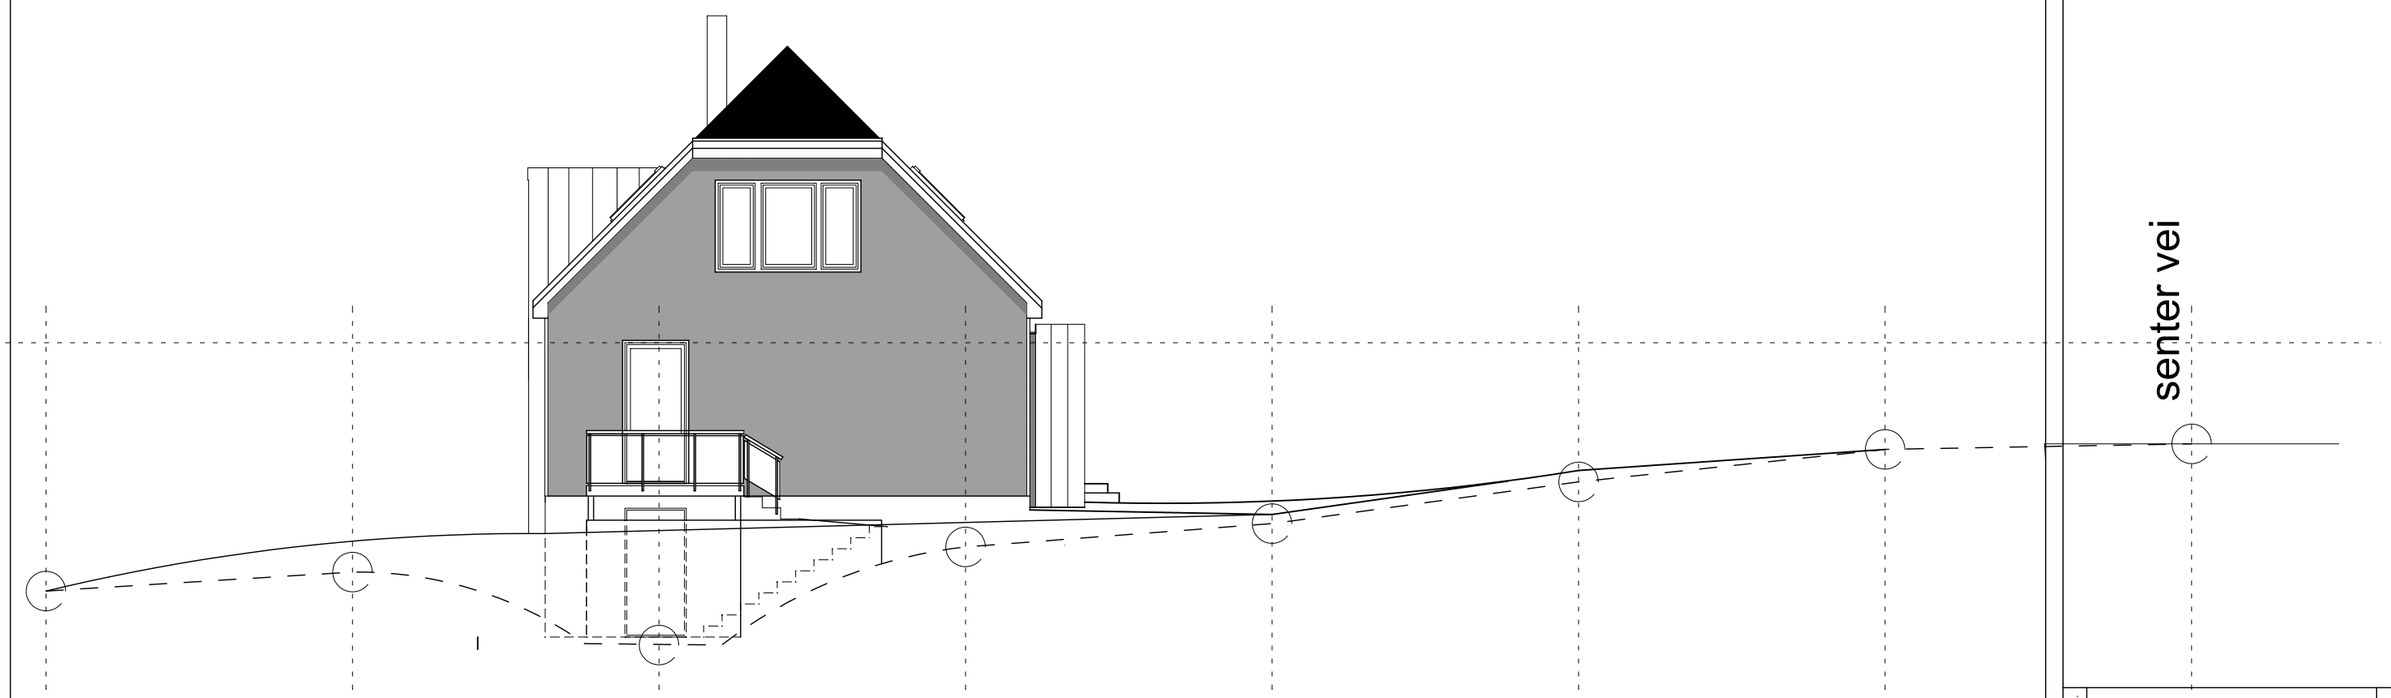

FASADE MOT NORD

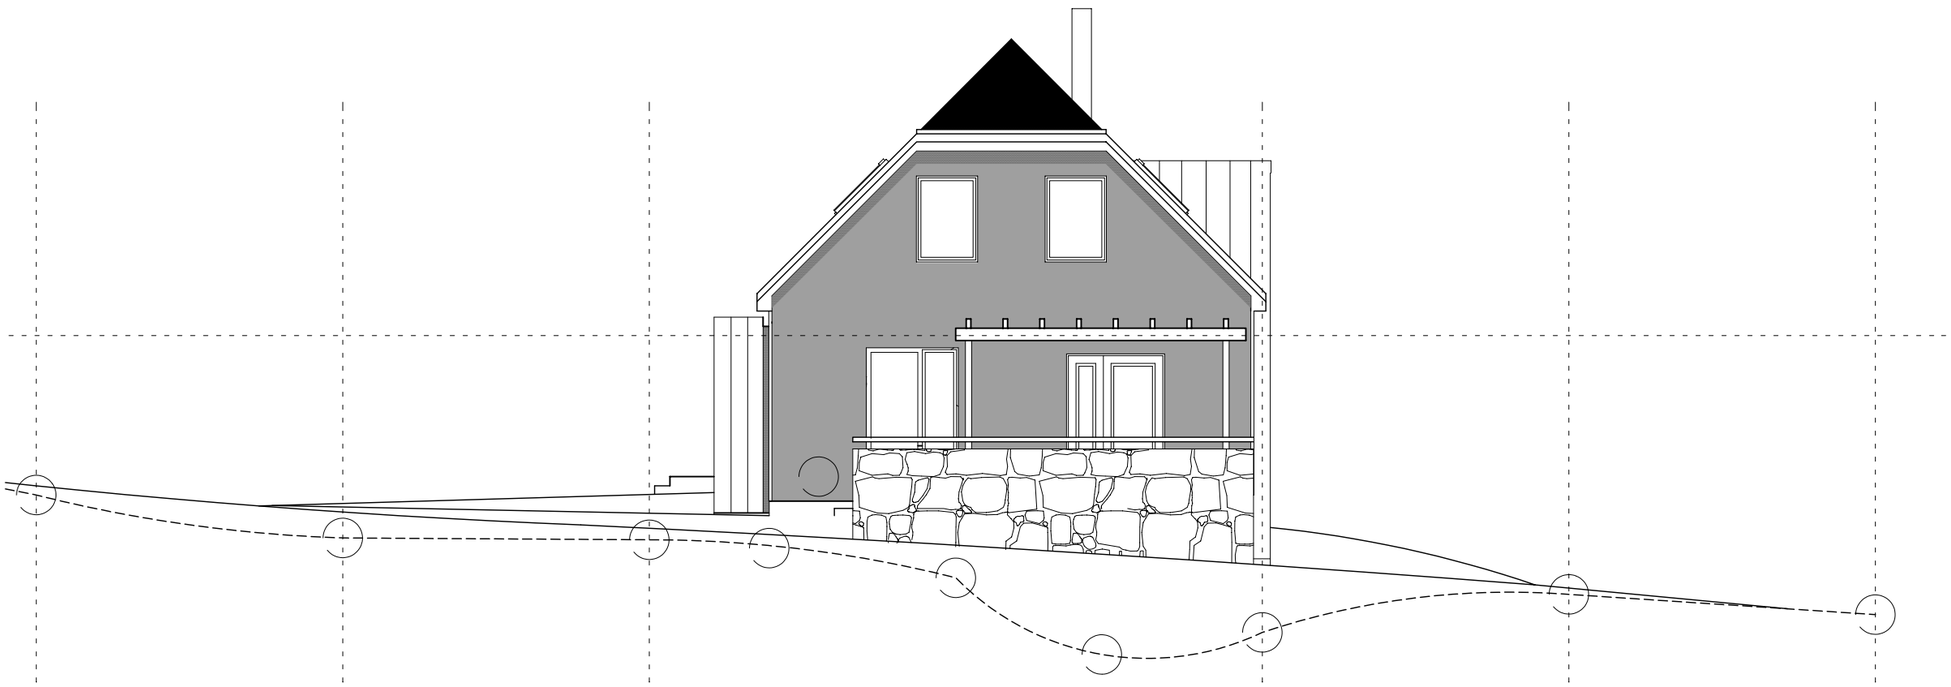

FASADE MOT SYD

Rev. nr.	Beskrivelse	Dato	Utført	Kontr.

BAS Arkitekter AS

St. Mariegate 96-98, 1710 Sarpsborg
Tlf: 69 12 13 01 Fax: 69 12 13 02 E-mail: martin@bas-ark.no

Tiltakshaver
DAG THOMAS SVENDSEN

Prosjekt
FESTNINGSVEIEN
G.NR 2073, BR.NR 533

Tegnet	Dato	Prosj.nr.
AB	14.07.06	06037
Kontroll	Mål	
TS	1:100	

FASADER N-S

Tegn. nr.		Revisjon
101/01		