





Nord

Vest


|          |      |                                                        |  |                |           |         |  |
|----------|------|--------------------------------------------------------|--|----------------|-----------|---------|--|
| Dato     |      | Konstr. tegnet av                                      |  | Kontrollert av | Målestokk | Fasader |  |
| 20.10.09 |      | Atle Hauge                                             |  |                |           |         |  |
| Prosjekt |      | Atle Hauge<br>Byggeadresse:<br>Eikelveien 15, 1555 Son |  | Godkjent av    |           | 1:100   |  |
| Tilbygg  |      |                                                        |  |                |           |         |  |
|          |      |                                                        |  |                |           |         |  |
|          |      |                                                        |  |                |           |         |  |
|          |      |                                                        |  |                |           |         |  |
|          |      |                                                        |  |                |           |         |  |
| Gnr.     | Bnr. | Beregninger                                            |  | Filnavn        |           |         |  |
| 132      | 302  | Ingen beregninger er utført                            |  | A              |           |         |  |
|          |      |                                                        |  |                |           | A       |  |

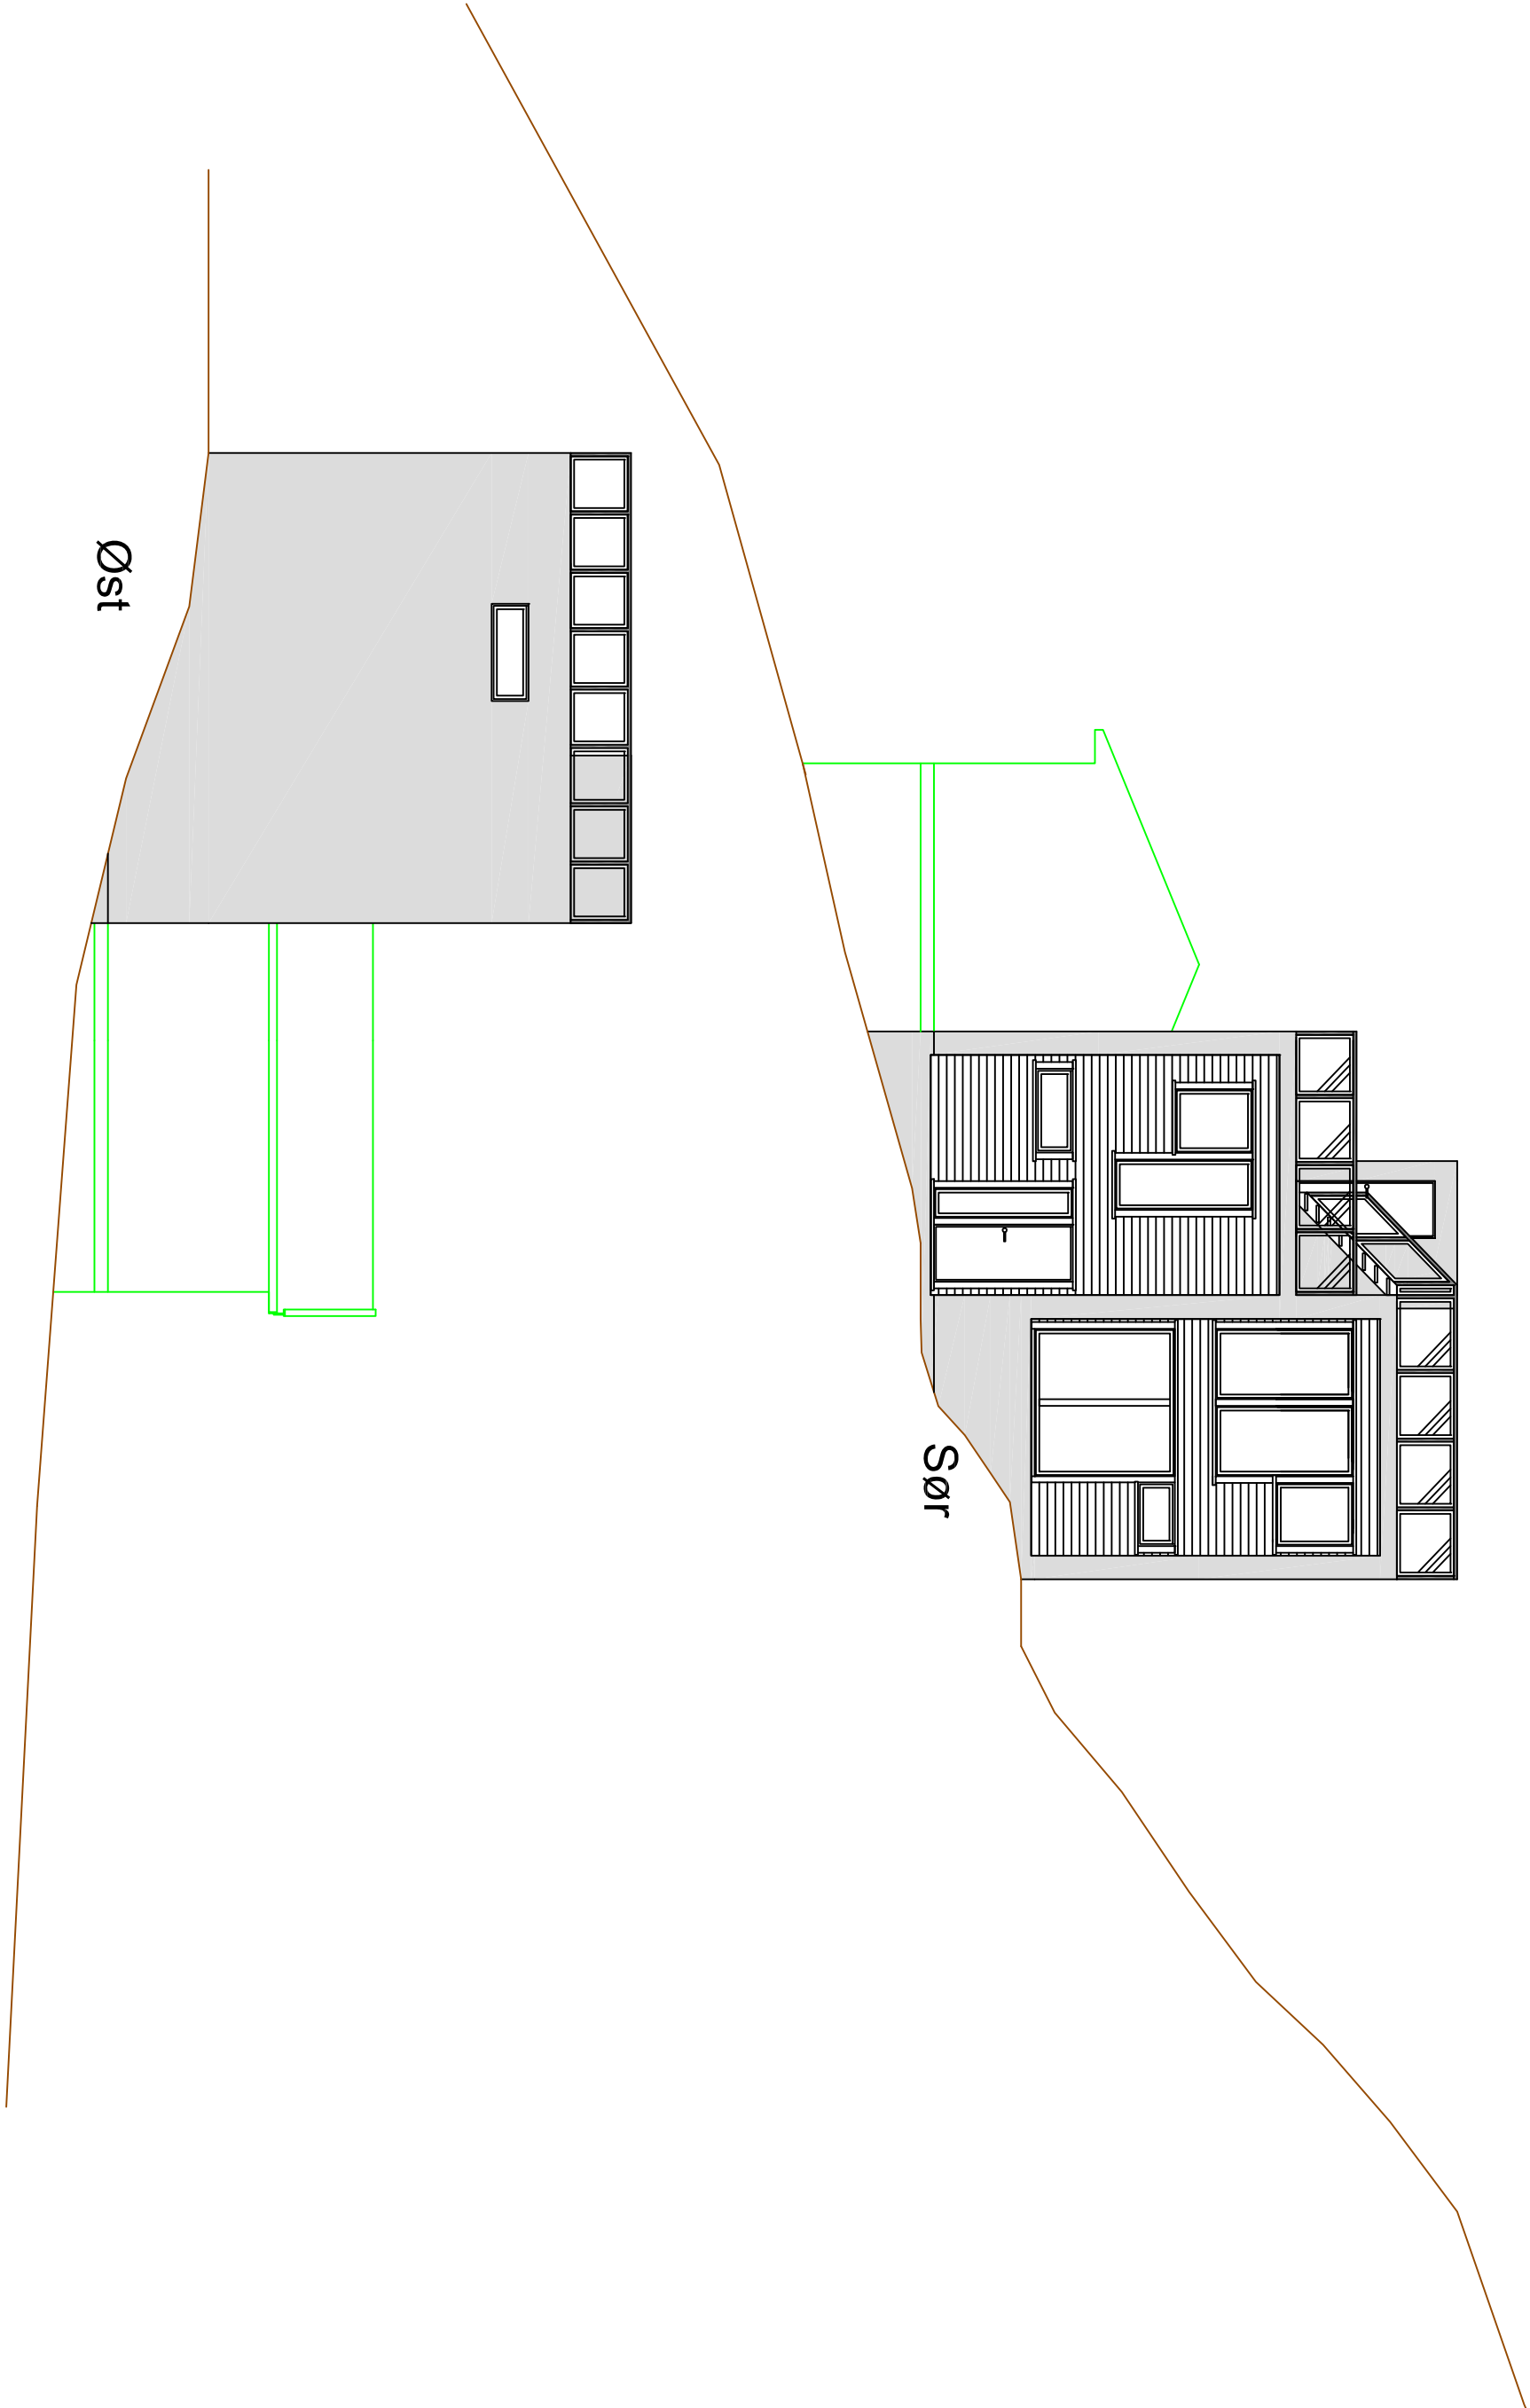



|                                                        |      |                             |  |                |           |           |  |          |  |
|--------------------------------------------------------|------|-----------------------------|--|----------------|-----------|-----------|--|----------|--|
| Dato                                                   |      | Konstr. tegnet av           |  | Kontrollert av | Målestokk | Fasader   |  |          |  |
| 20.10.09                                               |      | Atle Hauge                  |  |                |           |           |  |          |  |
| Prosjekt                                               |      |                             |  | Godkjent av    |           |           |  |          |  |
| Tilbygg                                                |      |                             |  |                | 1:100     |           |  |          |  |
| Atle Hauge<br>Byggeadresse:<br>Eikelveien 15, 1555 Son |      |                             |  |                |           | Erst. for |  | Erst. av |  |
|                                                        |      |                             |  |                |           | A         |  | A        |  |
|                                                        |      |                             |  |                |           |           |  |          |  |
| Gnr.                                                   | Bnr. | Beregninger                 |  | Filnavn        |           |           |  |          |  |
| 132                                                    | 302  | Ingen beregninger er utført |  |                |           |           |  |          |  |

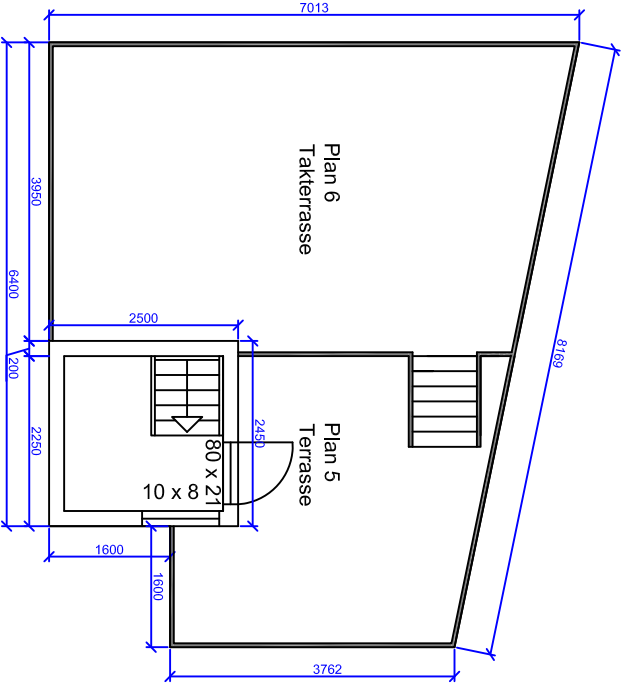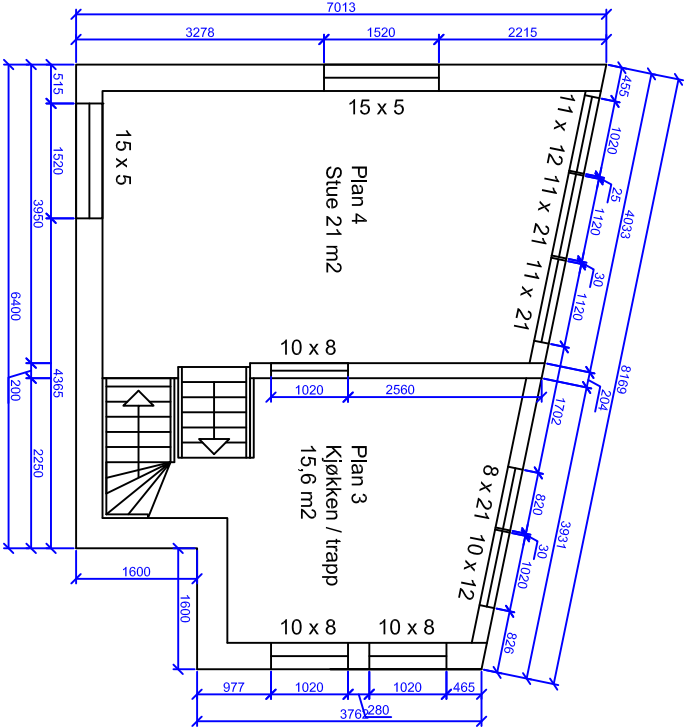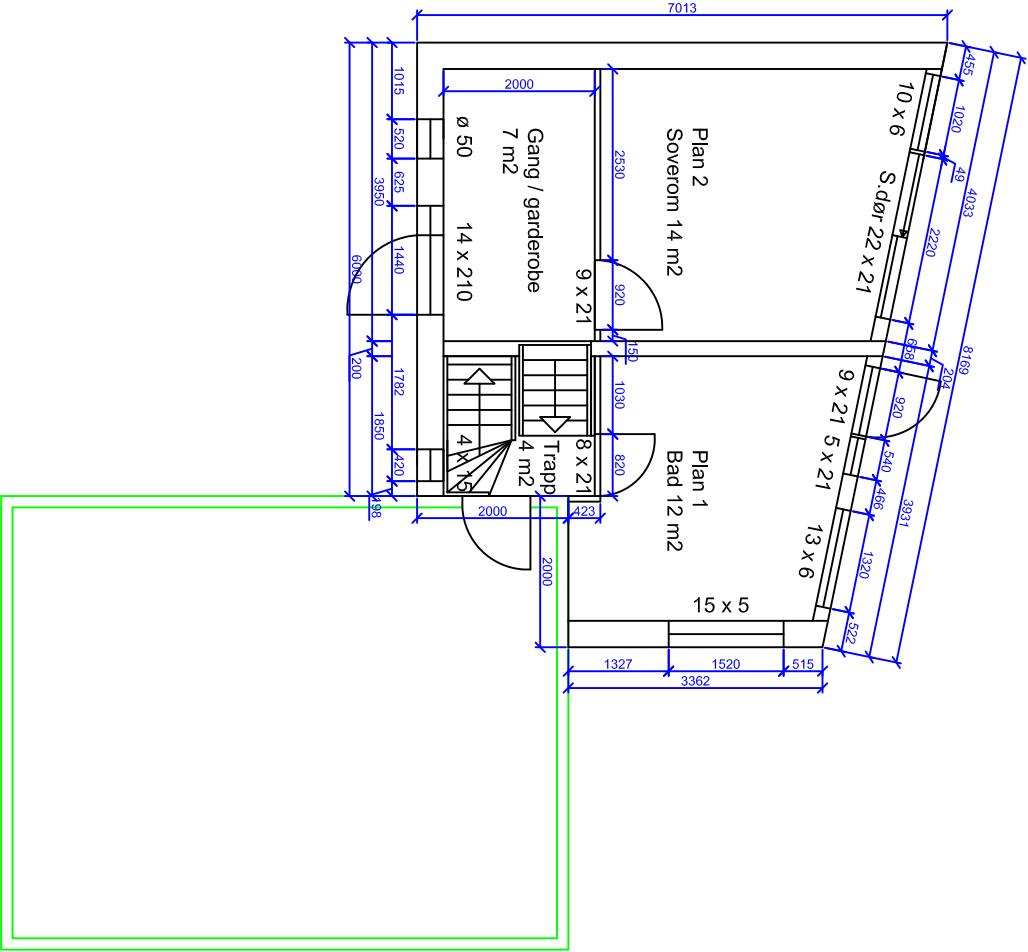


|                         |      |                   |                |                             |      |  |           |          |          |
|-------------------------|------|-------------------|----------------|-----------------------------|------|--|-----------|----------|----------|
| Dato                    |      | Konstr. tegnet av | Kontrollert av | Målestokk                   | Plan |  |           |          |          |
| 20.10.09                |      | Atle Hauge        |                |                             |      |  |           |          |          |
| Prosjekt                |      | Godkjent av       |                | 1:100                       |      |  |           |          |          |
| Tilbygg                 |      |                   |                |                             |      |  |           |          |          |
| Atle Hauge              |      |                   |                |                             |      |  | Erst. for | Erst. av | Revidert |
| Byggeadresse:           |      |                   |                |                             |      |  |           |          |          |
| Eikelveien 15, 1555 Son |      |                   |                |                             |      |  | A         |          |          |
| Gnr.                    | Bnr. | Beregninger       |                | Ingen beregninger er utført |      |  | Filnavn   |          |          |
| 132                     | 302  |                   |                |                             |      |  |           |          |          |

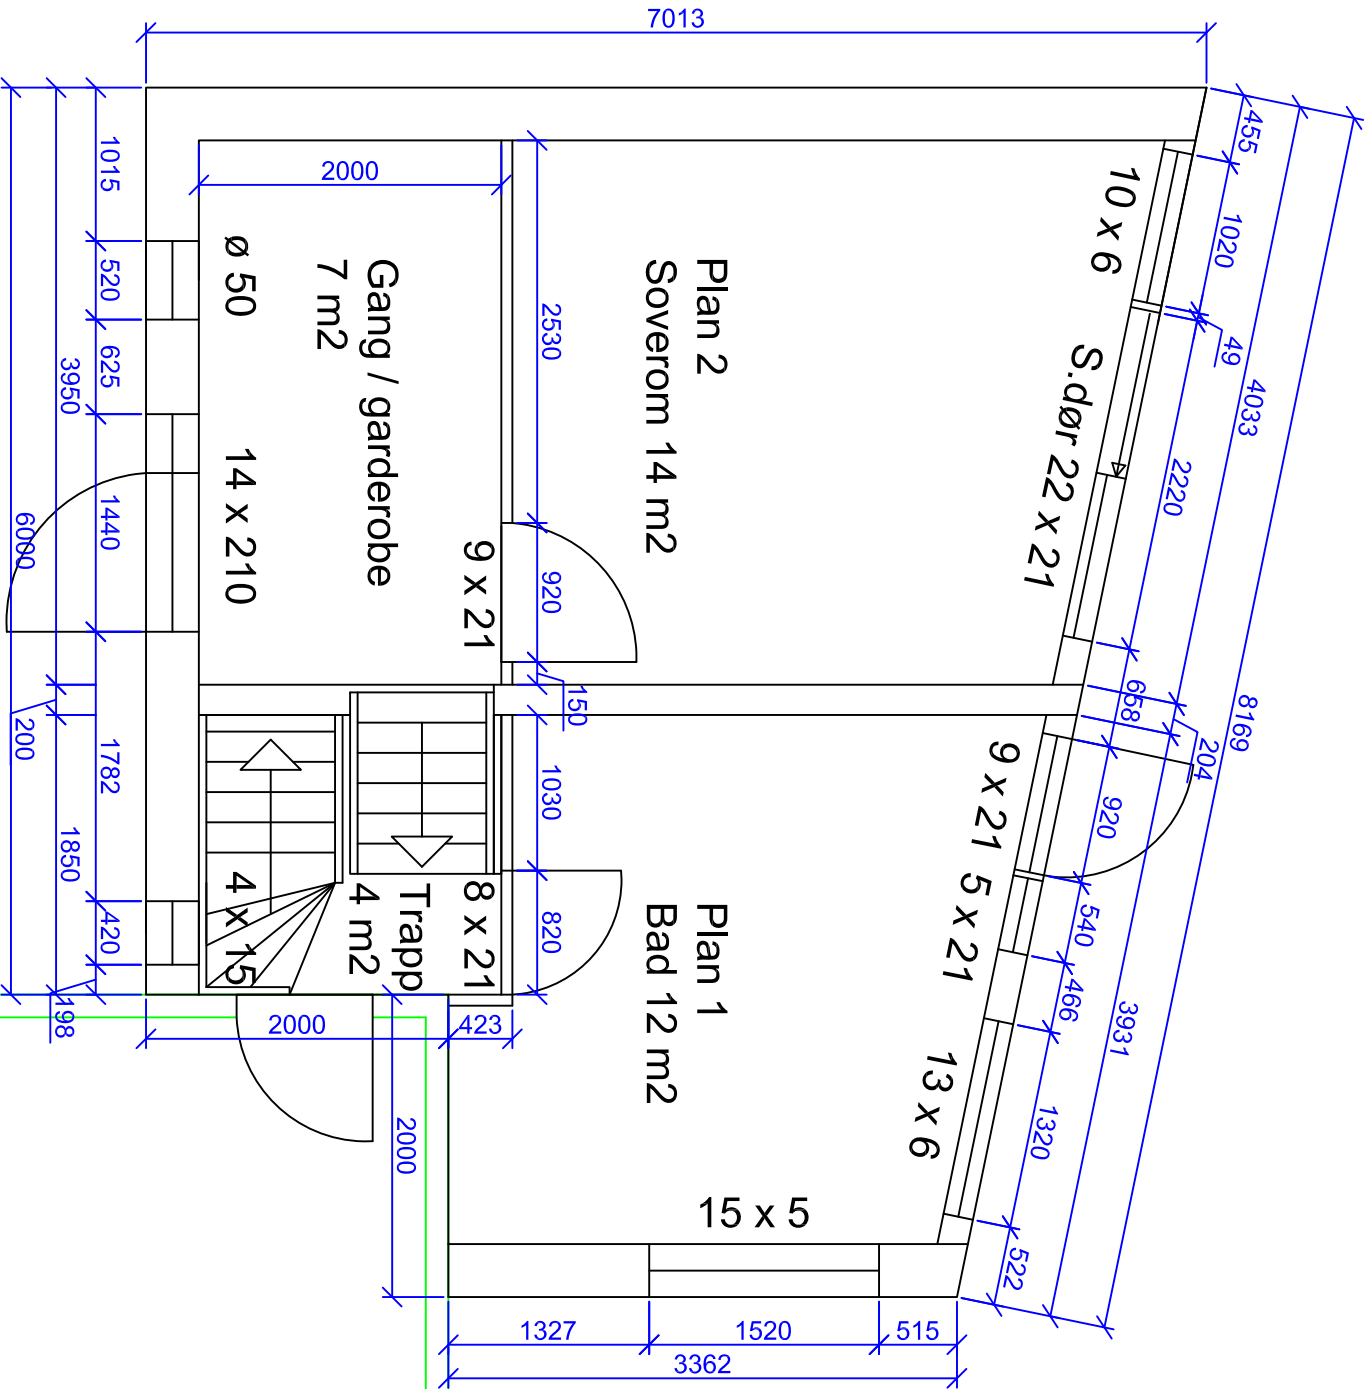

|                         |      |                             |  |                |           |      |  |
|-------------------------|------|-----------------------------|--|----------------|-----------|------|--|
| Dato                    |      | Konstr. tegnet av           |  | Kontrollert av | Målestokk | Plan |  |
| 20.10.09                |      | Atle Hauge                  |  |                |           |      |  |
| Prosjekt                |      | Atle Hauge                  |  | Godkjent av    |           | 1:50 |  |
| Tilbygg                 |      |                             |  |                |           |      |  |
| Atle Hauge              |      |                             |  |                |           |      |  |
| Byggeadresse:           |      |                             |  |                |           |      |  |
| Eikelveien 15, 1555 Son |      |                             |  |                |           |      |  |
| Gnr.                    | Bnr. | Beregninger                 |  | Filnavn        |           |      |  |
| 132                     | 302  | Ingen beregninger er utført |  |                |           |      |  |

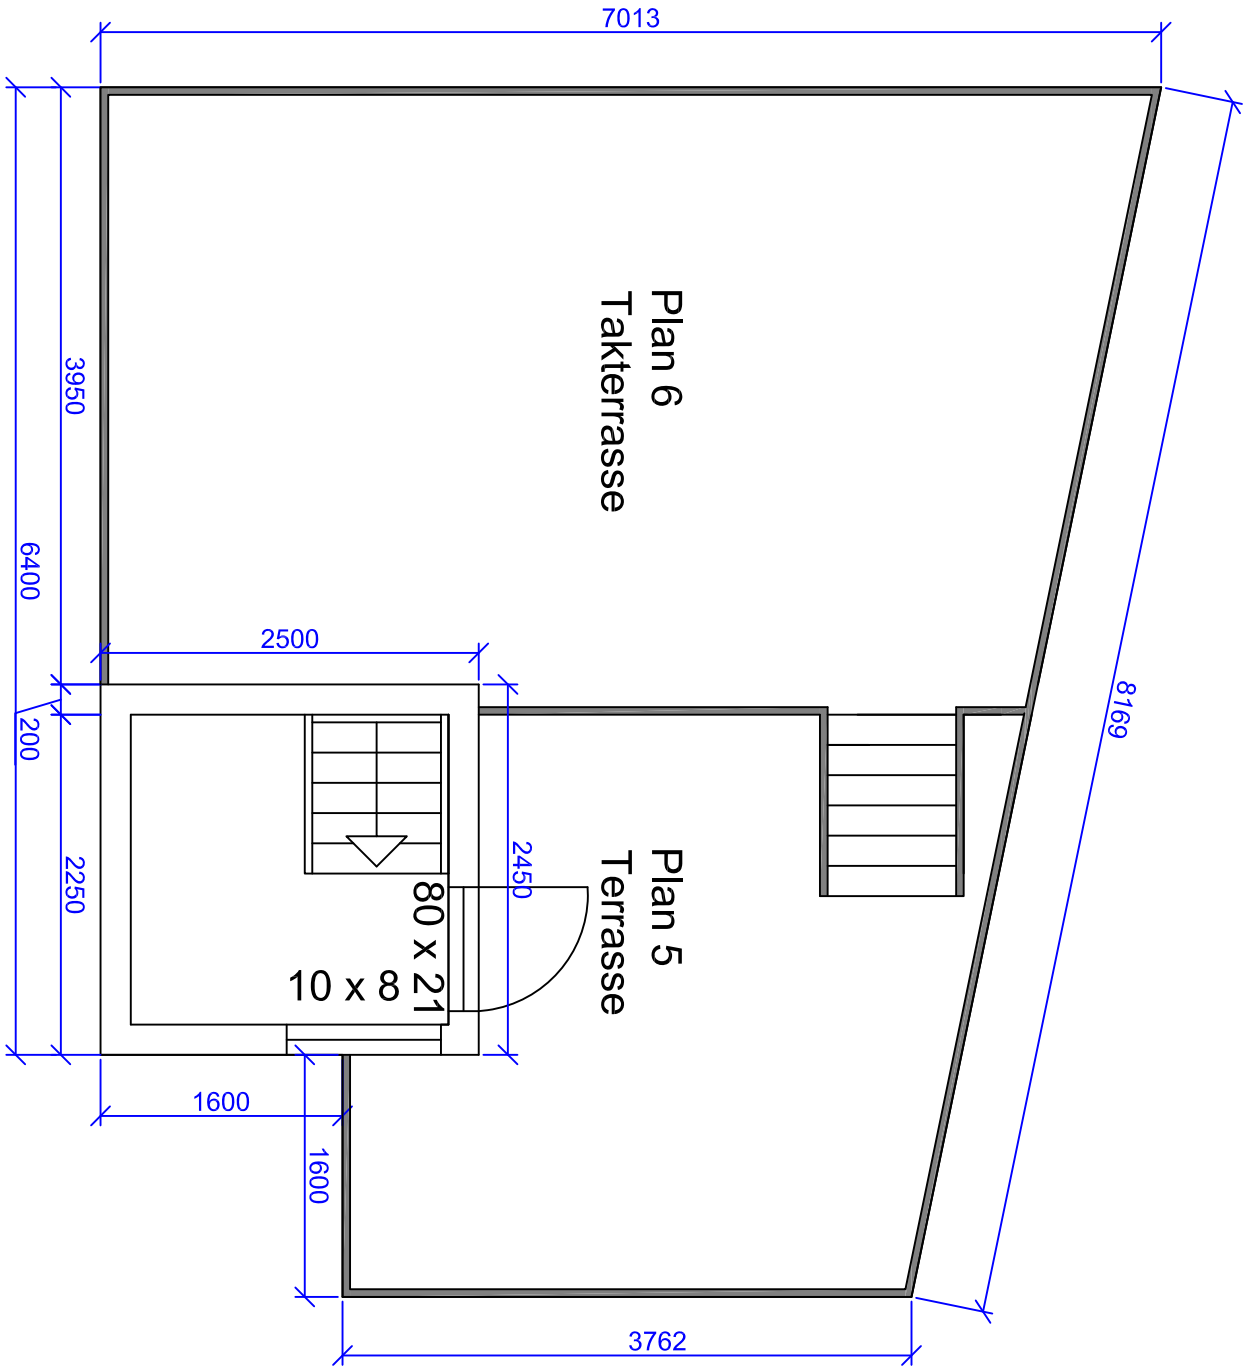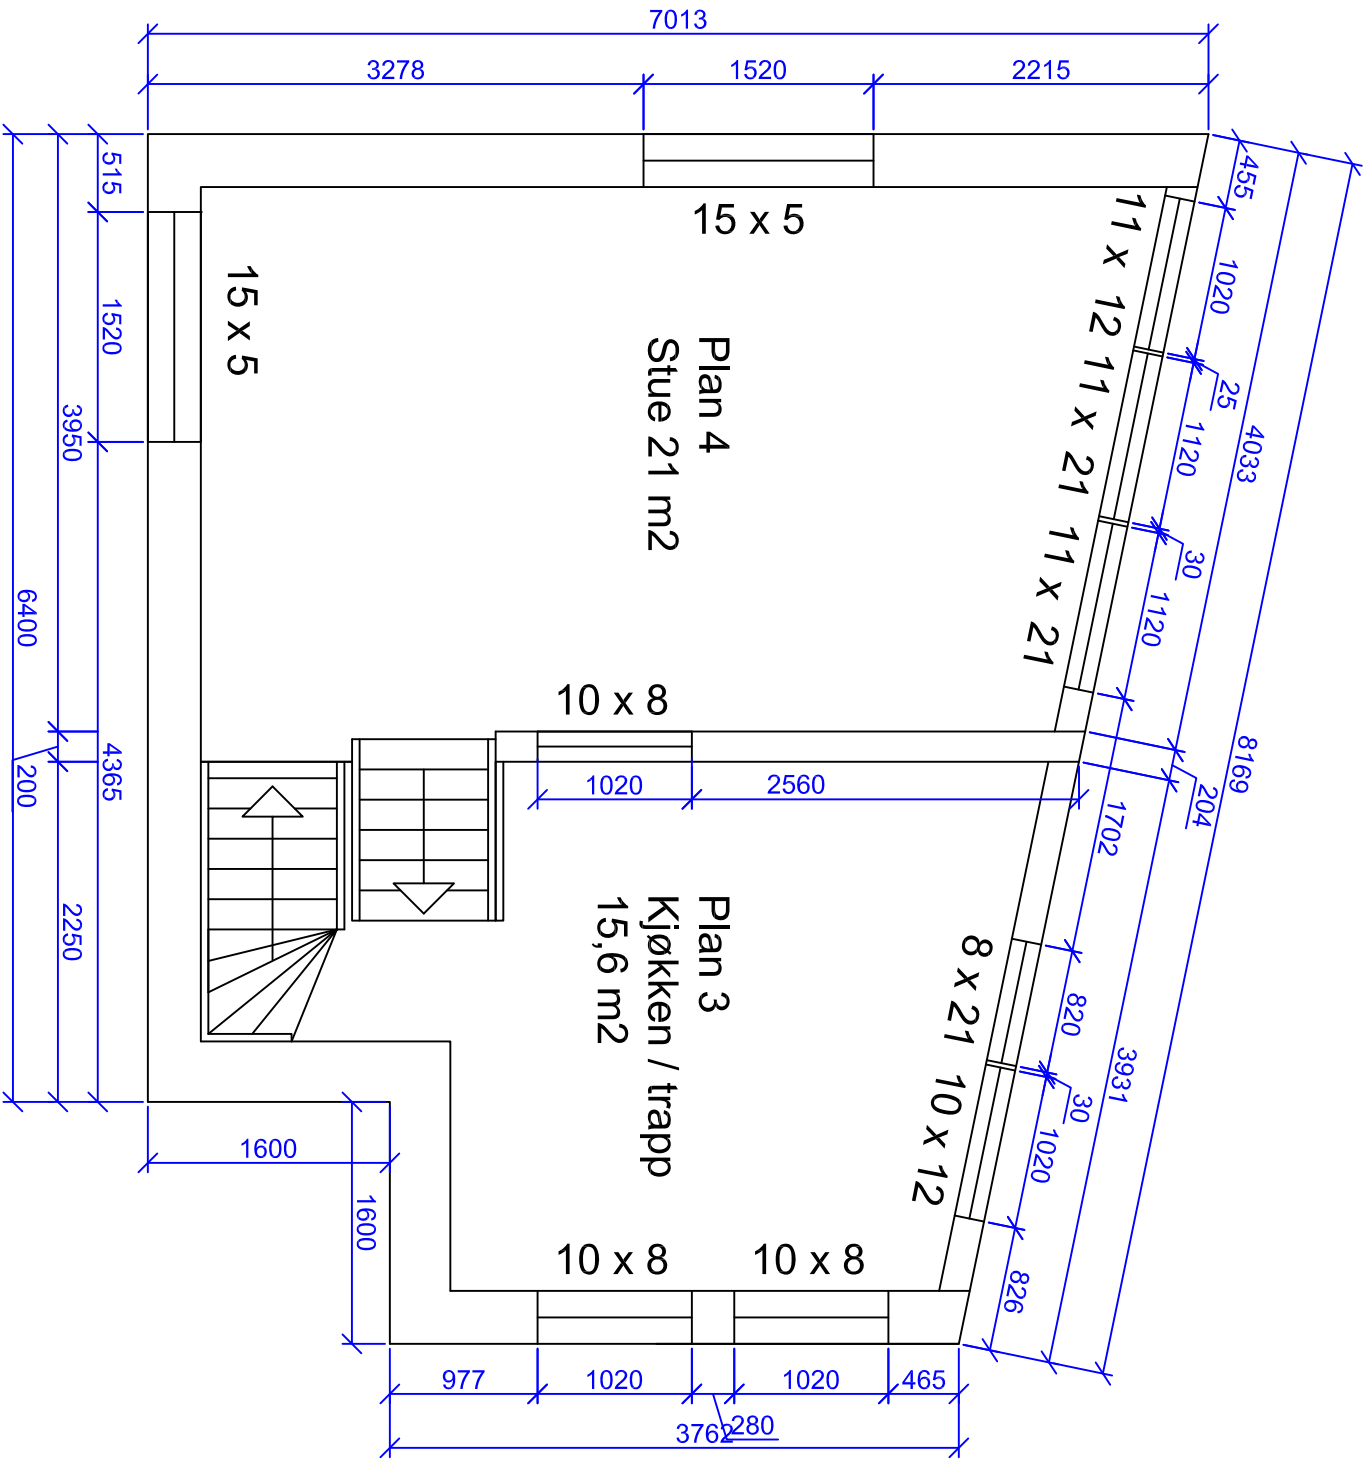


|                                                        |                   |                             |                |           |           |  |          |
|--------------------------------------------------------|-------------------|-----------------------------|----------------|-----------|-----------|--|----------|
| Dato                                                   | Konstr. tegnet av |                             | Kontrollert av | Målestokk | Plan      |  |          |
| 20.10.09                                               | Atle Hauge        |                             |                |           |           |  |          |
| Prosjekt                                               |                   |                             | Godkjent av    | 1:50      |           |  |          |
| Tilbygg                                                |                   |                             |                |           |           |  |          |
| Atle Hauge<br>Byggeadresse:<br>Eikelveien 15, 1555 Son |                   |                             |                |           | Erst. for |  | Erst. av |
|                                                        |                   |                             |                |           | A         |  |          |
| A                                                      |                   |                             |                | A         |           |  |          |
| Gnr.                                                   | Bnr.              | Beregninger                 |                | Filnavn   |           |  |          |
| 132                                                    | 302               | Ingen beregninger er utført |                |           |           |  |          |

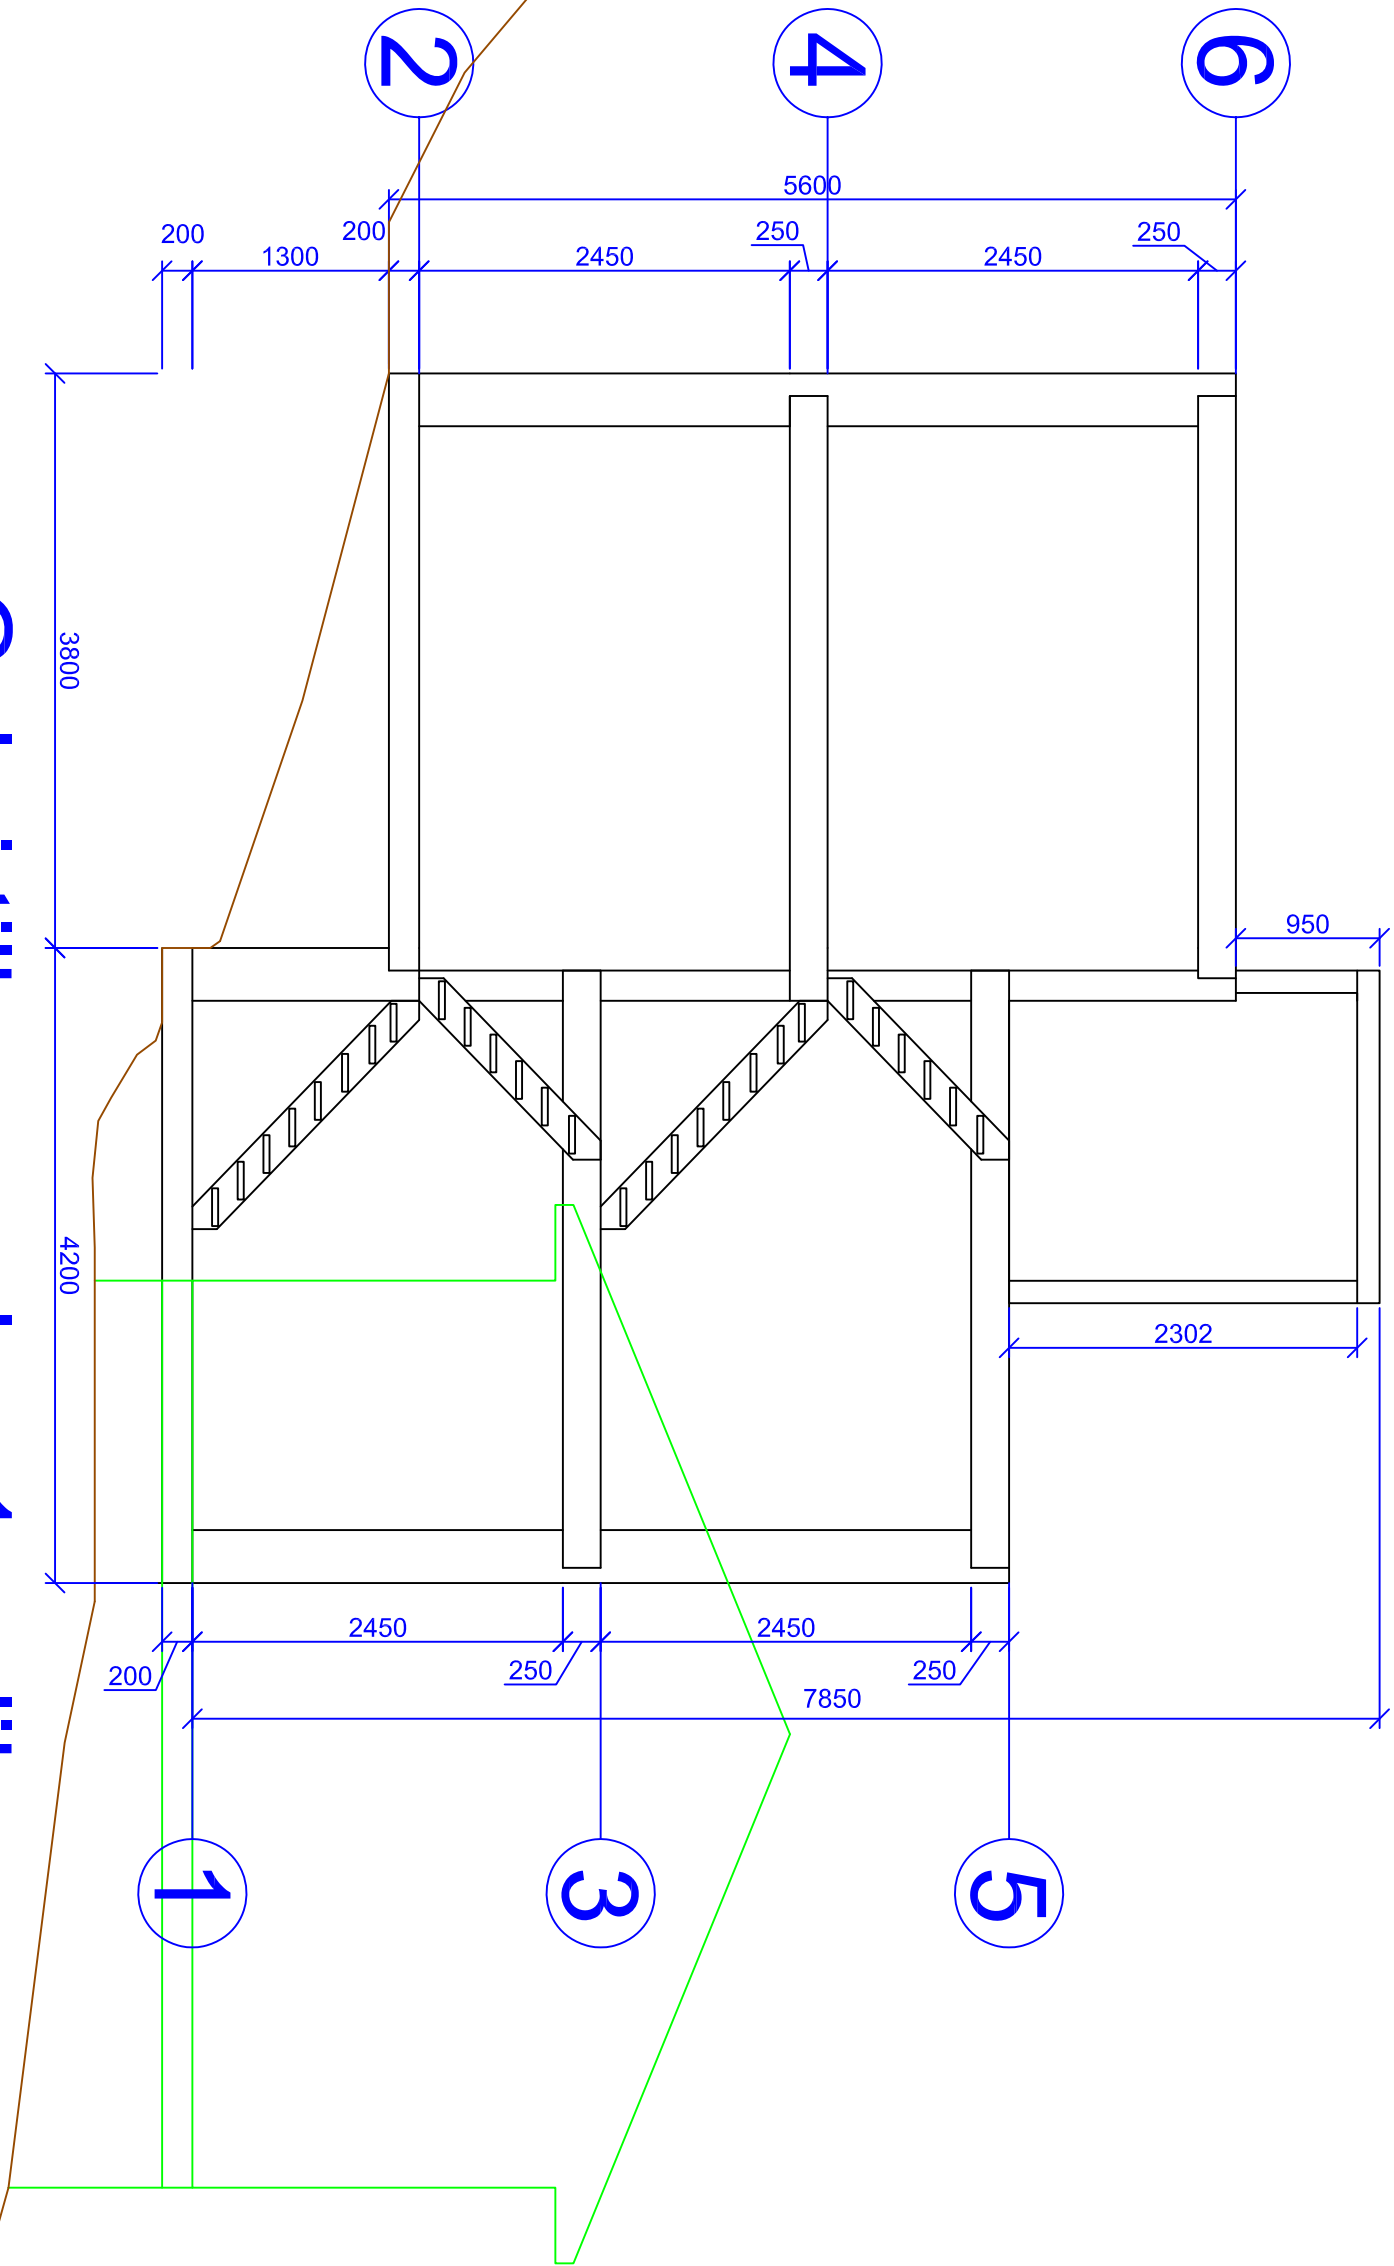

# Gulv i tilbygg, plan 1 er lik gulv i eksisterende hytte

|                          |      |                             |                |           |       |           |  |          |  |
|--------------------------|------|-----------------------------|----------------|-----------|-------|-----------|--|----------|--|
| Dato                     |      | Konstr. tegnet av           | Kontrollert av | Målestokk | Snitt |           |  |          |  |
| 20.10.09                 |      | Atle Hauge                  |                |           |       |           |  |          |  |
| Prosjekt                 |      | Godkjent av                 |                |           |       |           |  |          |  |
| Tilbygg                  |      |                             |                |           |       |           |  |          |  |
| Atle Hauge               |      |                             |                |           |       | Erst. for |  | Erst. av |  |
| Byggeadresse:            |      |                             |                |           |       |           |  |          |  |
| Eikeilveien 15, 1555 Son |      |                             |                |           |       | A         |  | Revidert |  |
|                          |      |                             |                |           |       | A         |  |          |  |
| Gnr.                     | Bnr. | Beregninger                 |                | Filnavn   |       |           |  |          |  |
| 132                      | 302  | Ingen beregninger er utført |                |           |       |           |  |          |  |

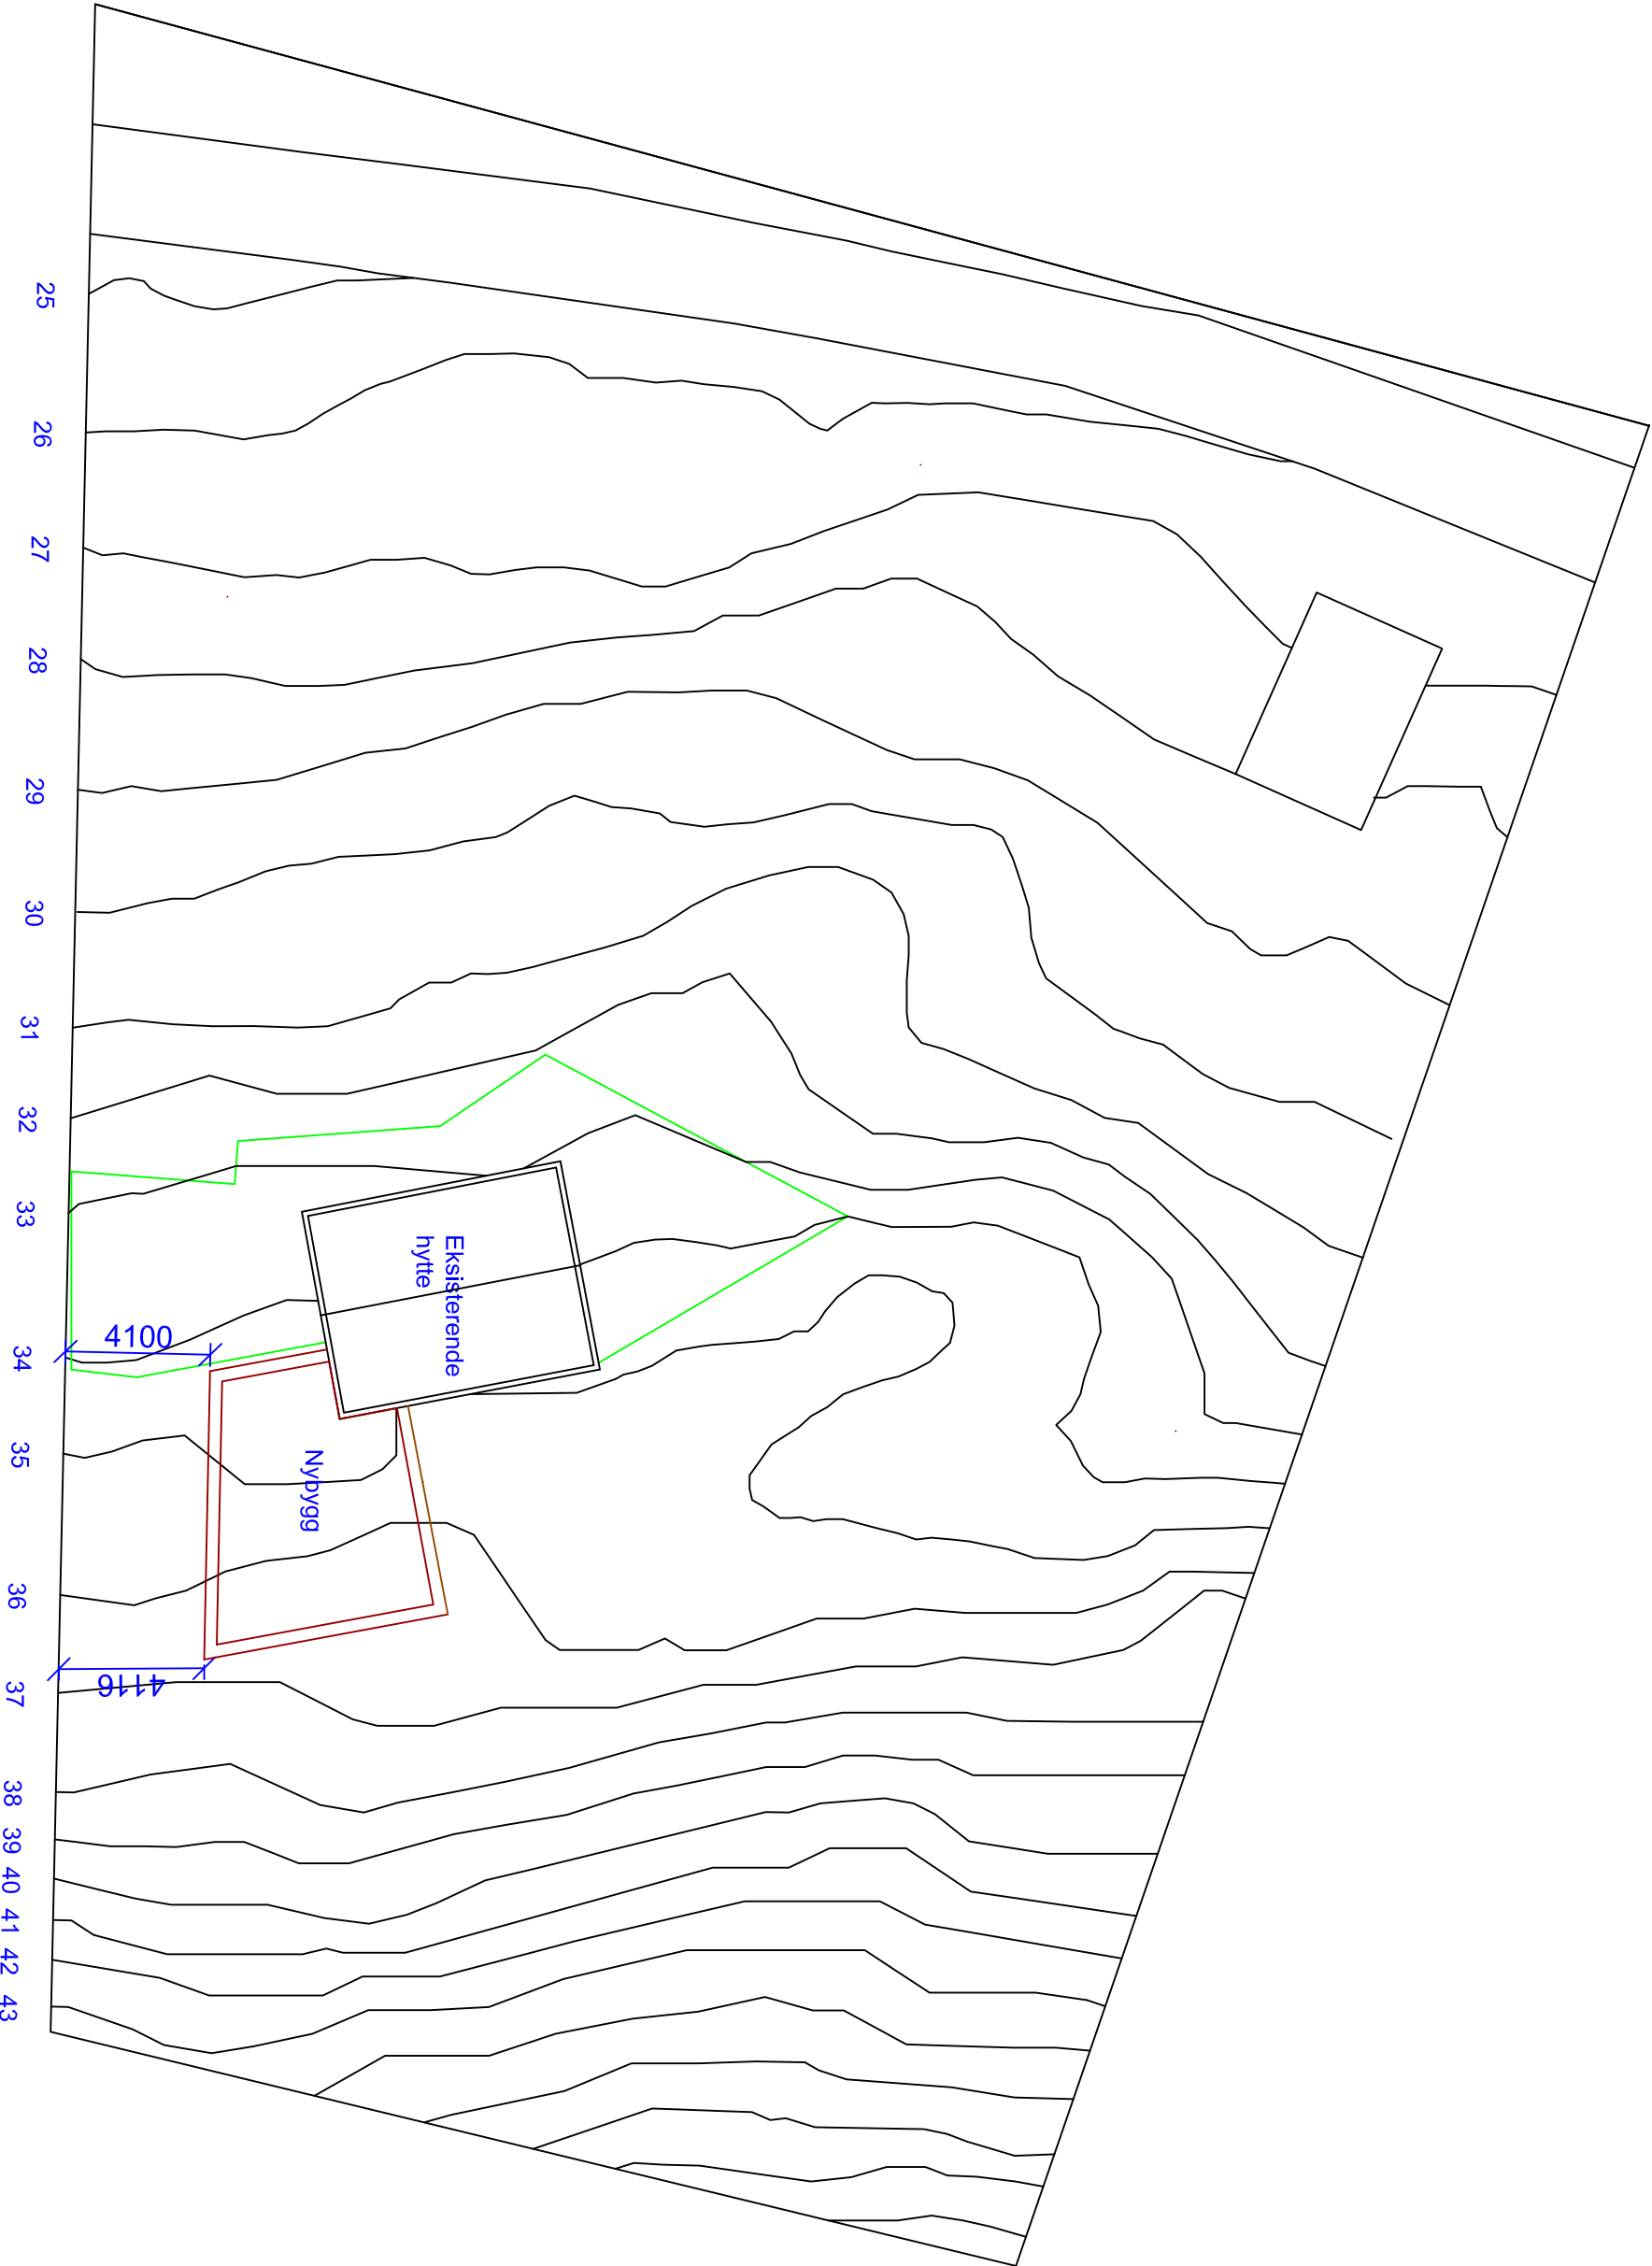

|                                                        |      |                             |  |                |           |      |           |  |          |  |
|--------------------------------------------------------|------|-----------------------------|--|----------------|-----------|------|-----------|--|----------|--|
| Dato                                                   |      | Konstr. tegnet av           |  | Kontrollert av | Målestokk | Tomt |           |  |          |  |
| 20.10.09                                               |      | Atle Hauge                  |  |                |           |      |           |  |          |  |
| Prosjekt                                               |      | Tilbygg                     |  | Godkjent av    | 1:200     | Tomt |           |  |          |  |
|                                                        |      |                             |  |                |           |      |           |  |          |  |
| Atle Hauge<br>Byggeadresse:<br>Eikelveien 15, 1555 Son |      |                             |  |                |           |      | Erst. for |  | Erst. av |  |
|                                                        |      |                             |  |                |           |      |           |  |          |  |
|                                                        |      |                             |  |                |           |      | A         |  | Revidert |  |
|                                                        |      |                             |  |                |           |      | A         |  |          |  |
| Gnr.                                                   | Bnr. | Beregninger                 |  | Filnavn        |           |      |           |  |          |  |
| 132                                                    | 302  | Ingen beregninger er utført |  |                |           |      |           |  |          |  |