




E-2

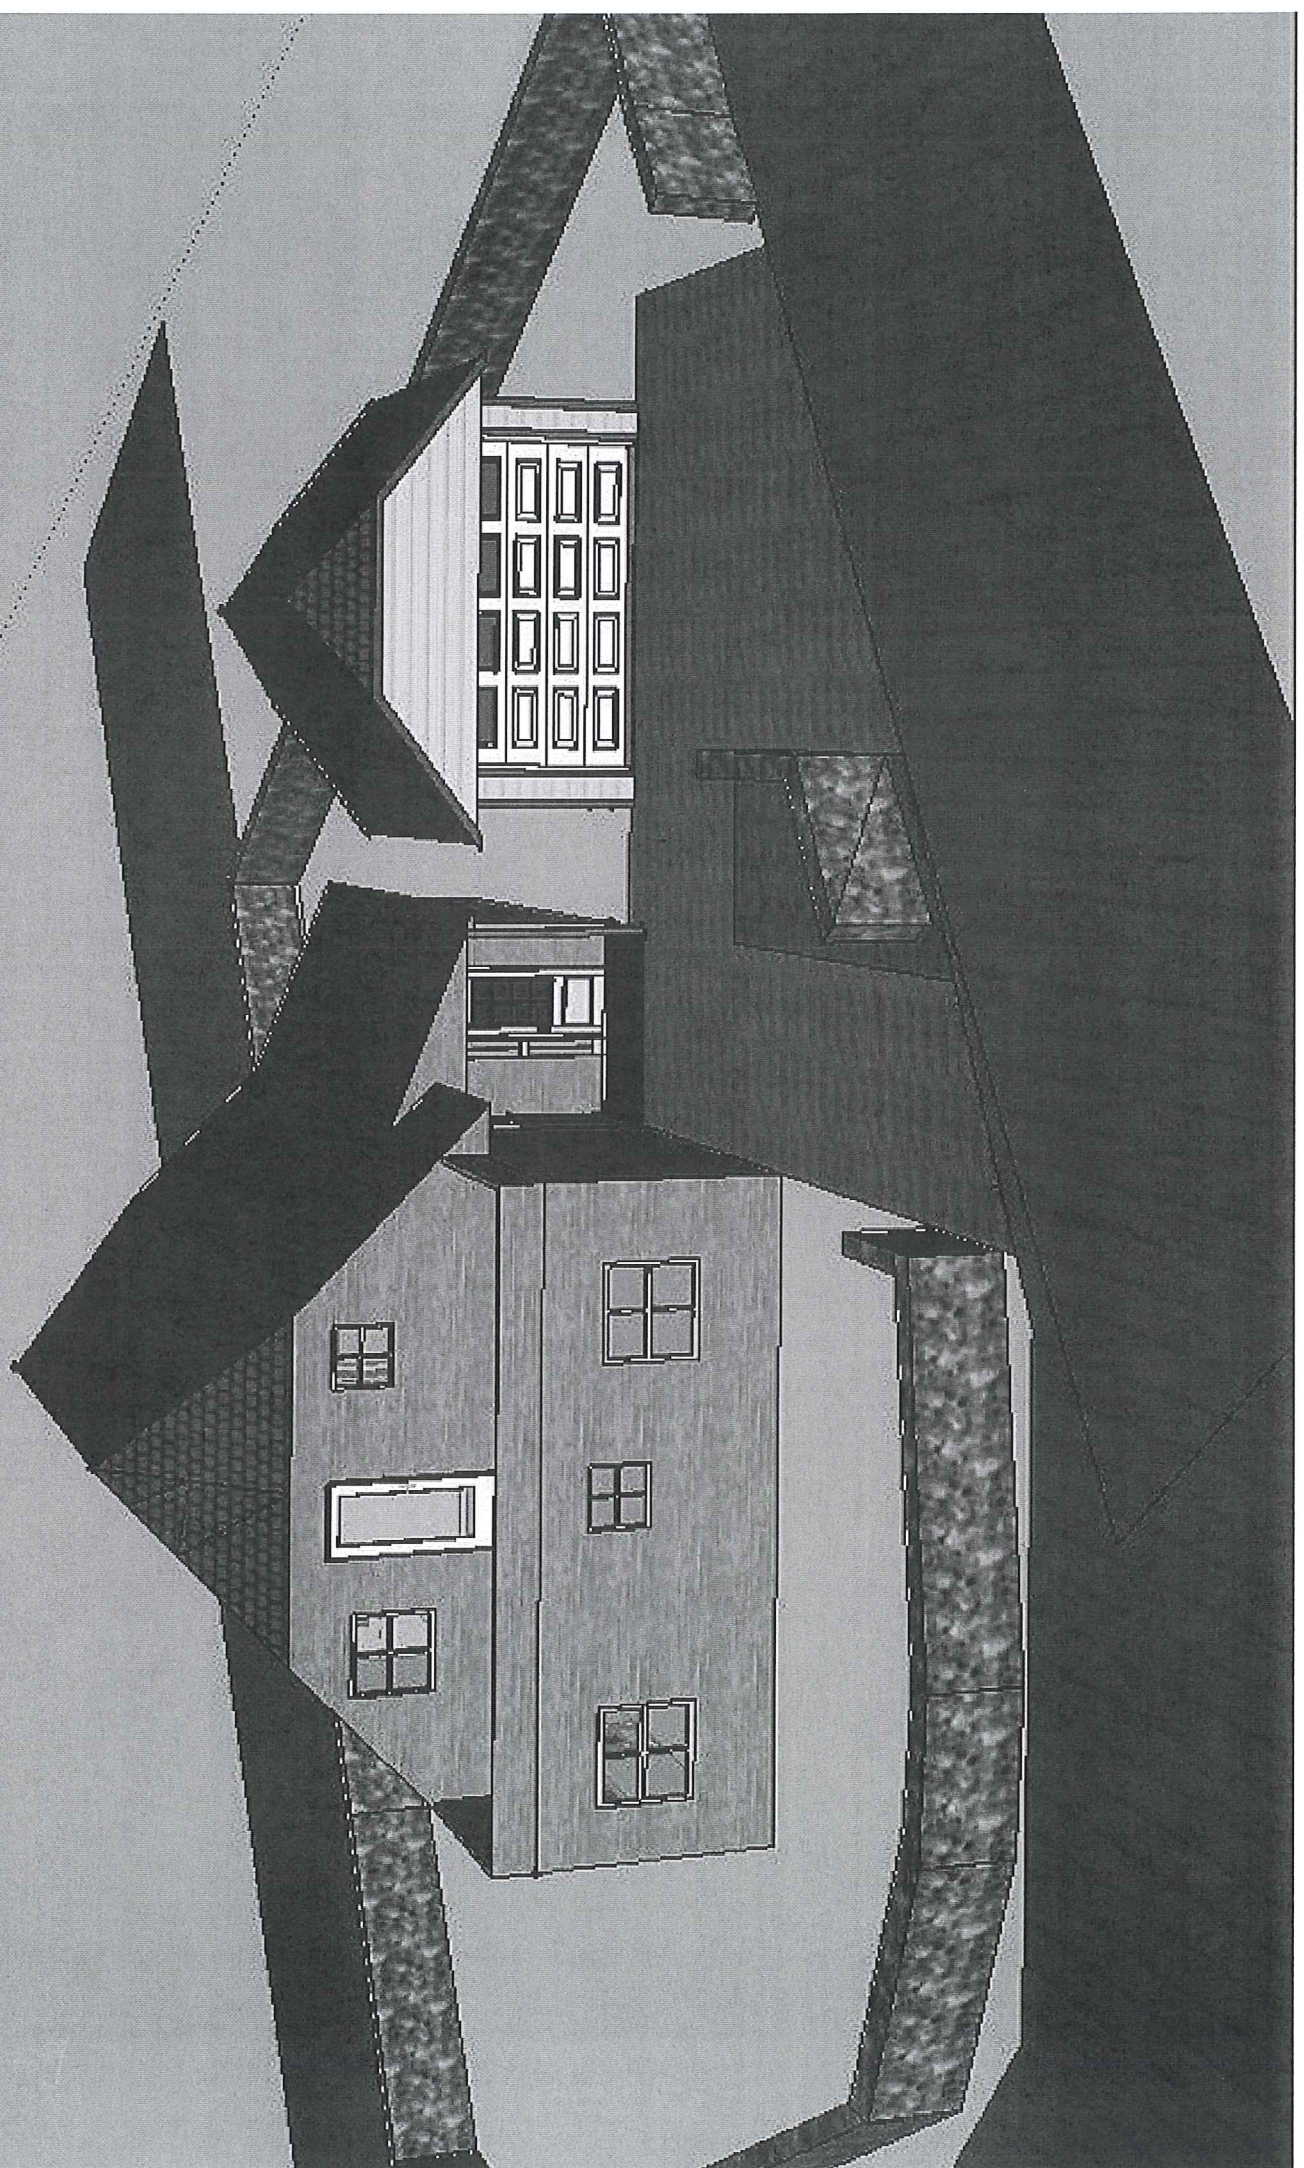


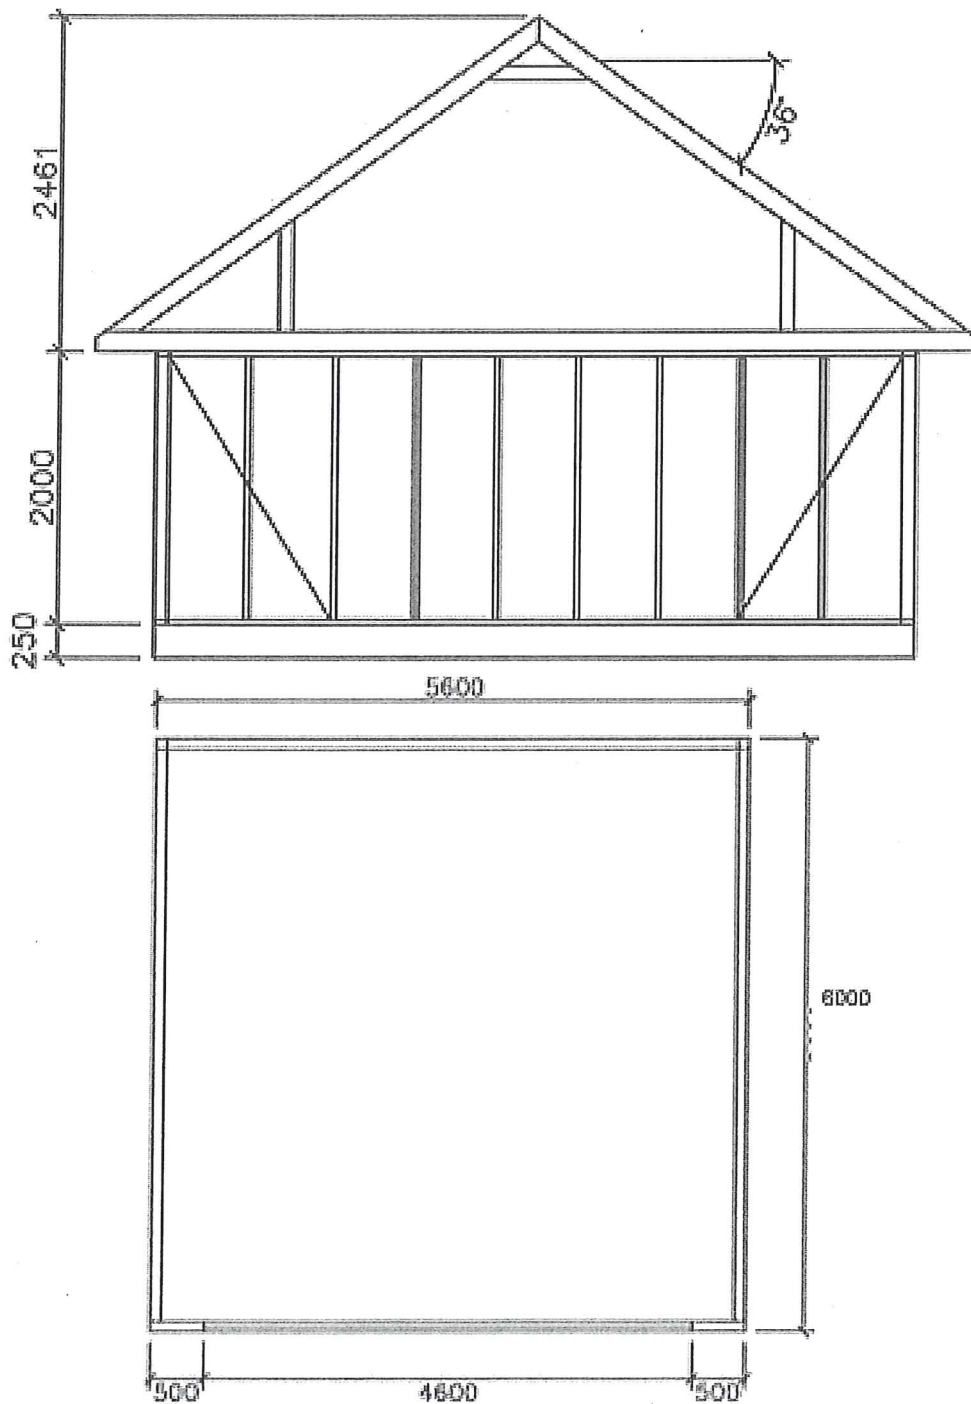

E-1

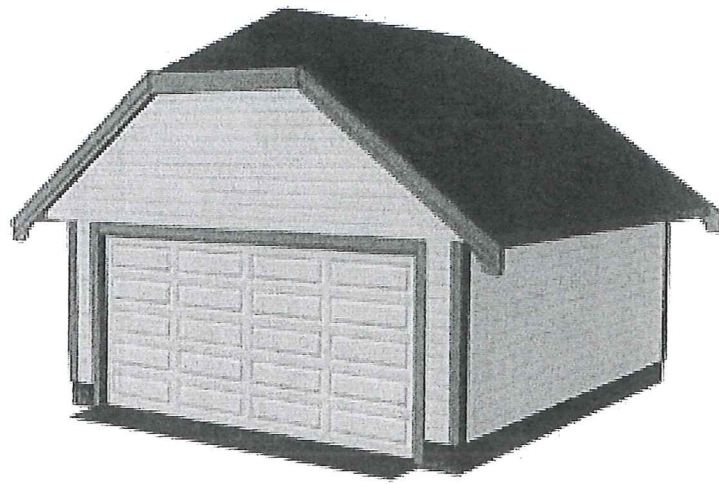

# FORENKLET SITUASJONSKART

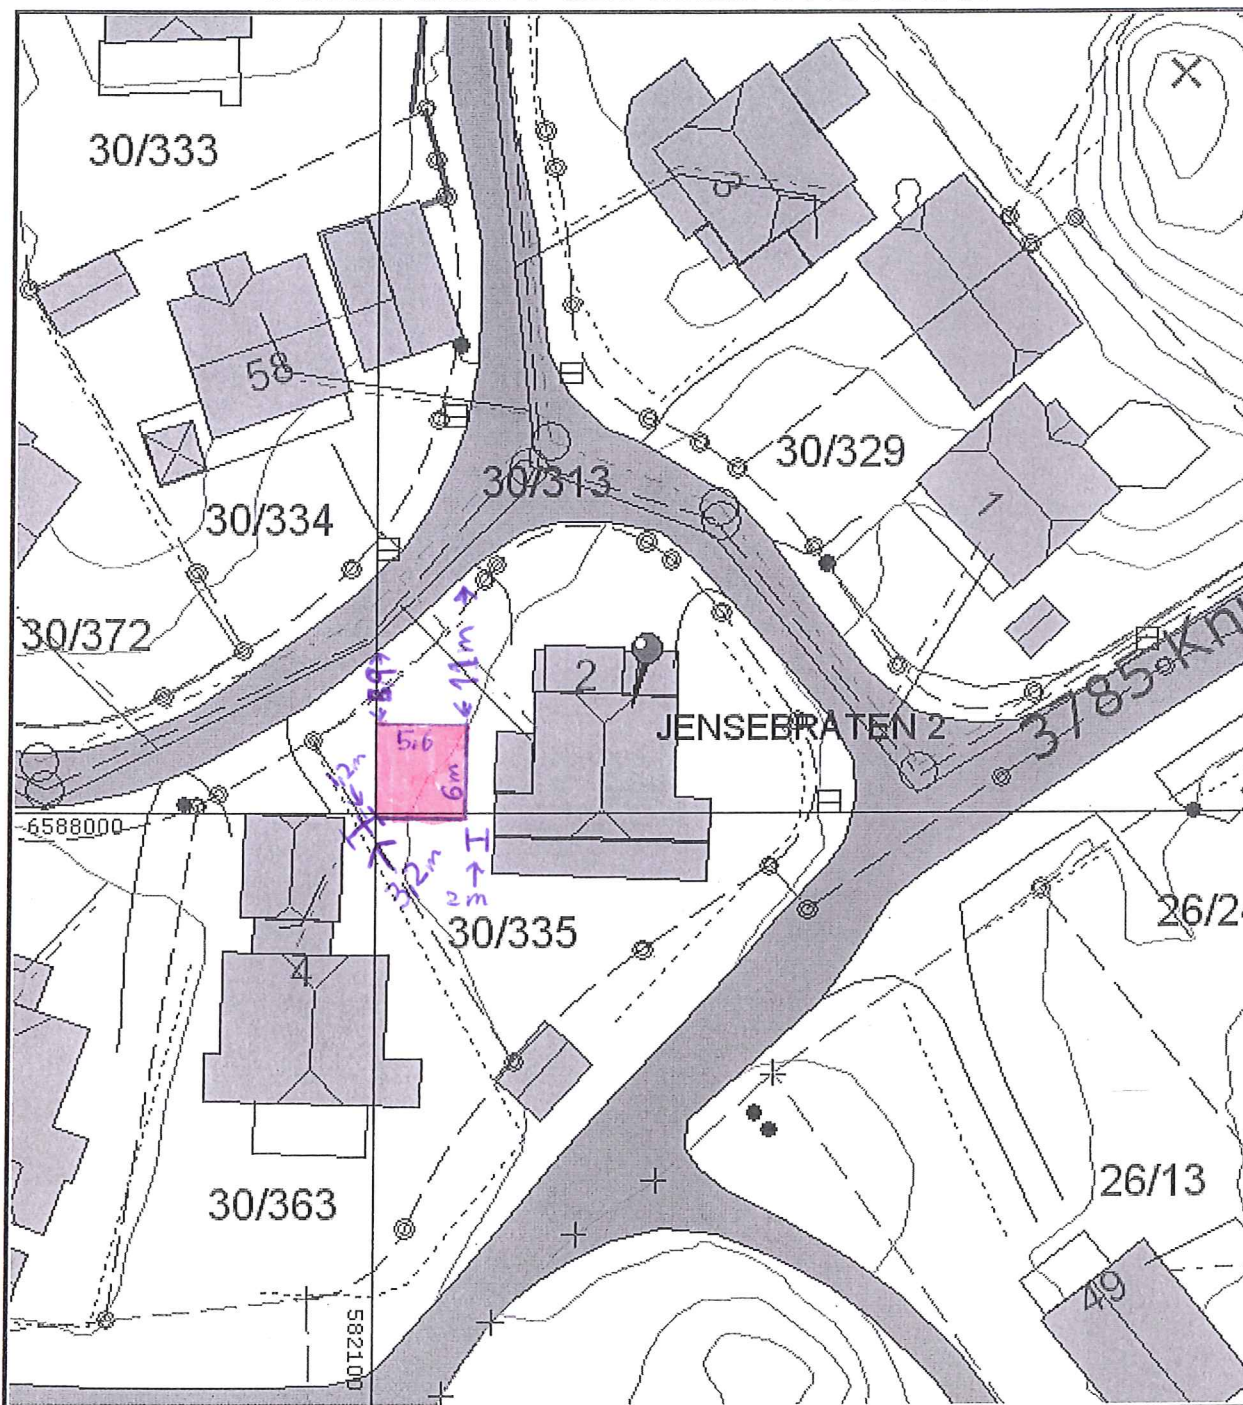

©HORTEN KOMMUNE

Adresse:

Dato: 10/10-2011

Gnr/Bnr/Fnr/Snr: 0/0/0/0

UTM32 Euref89

### Tegnforklaring:

- Eiendomsgrense, anslått
- - - Eiendomsgrense, nøyaktig
- Vannledning
- Overvannsledning
- Avløp felles
- Spillvann

- Mur
- Gjerde
- Hekk
- Bygg takkant - nøyaktig beliggenhet
- Bygg fasadeliv - anslått beliggenhet
- Bygg fasadeliv - nøyaktig beliggenhet



Målestokk 1:500

Kontroller målestokk, rutenettet skal være 10cm x 10cm. Det tas forebehold om eventuelle feil eller mangler i kartet.