



-2
 -1
 0
 1
 2
 3
 4
 5
 6
 7
 8
 9
 10
 11
 12
 13
 14
 15
 16
 17
 18

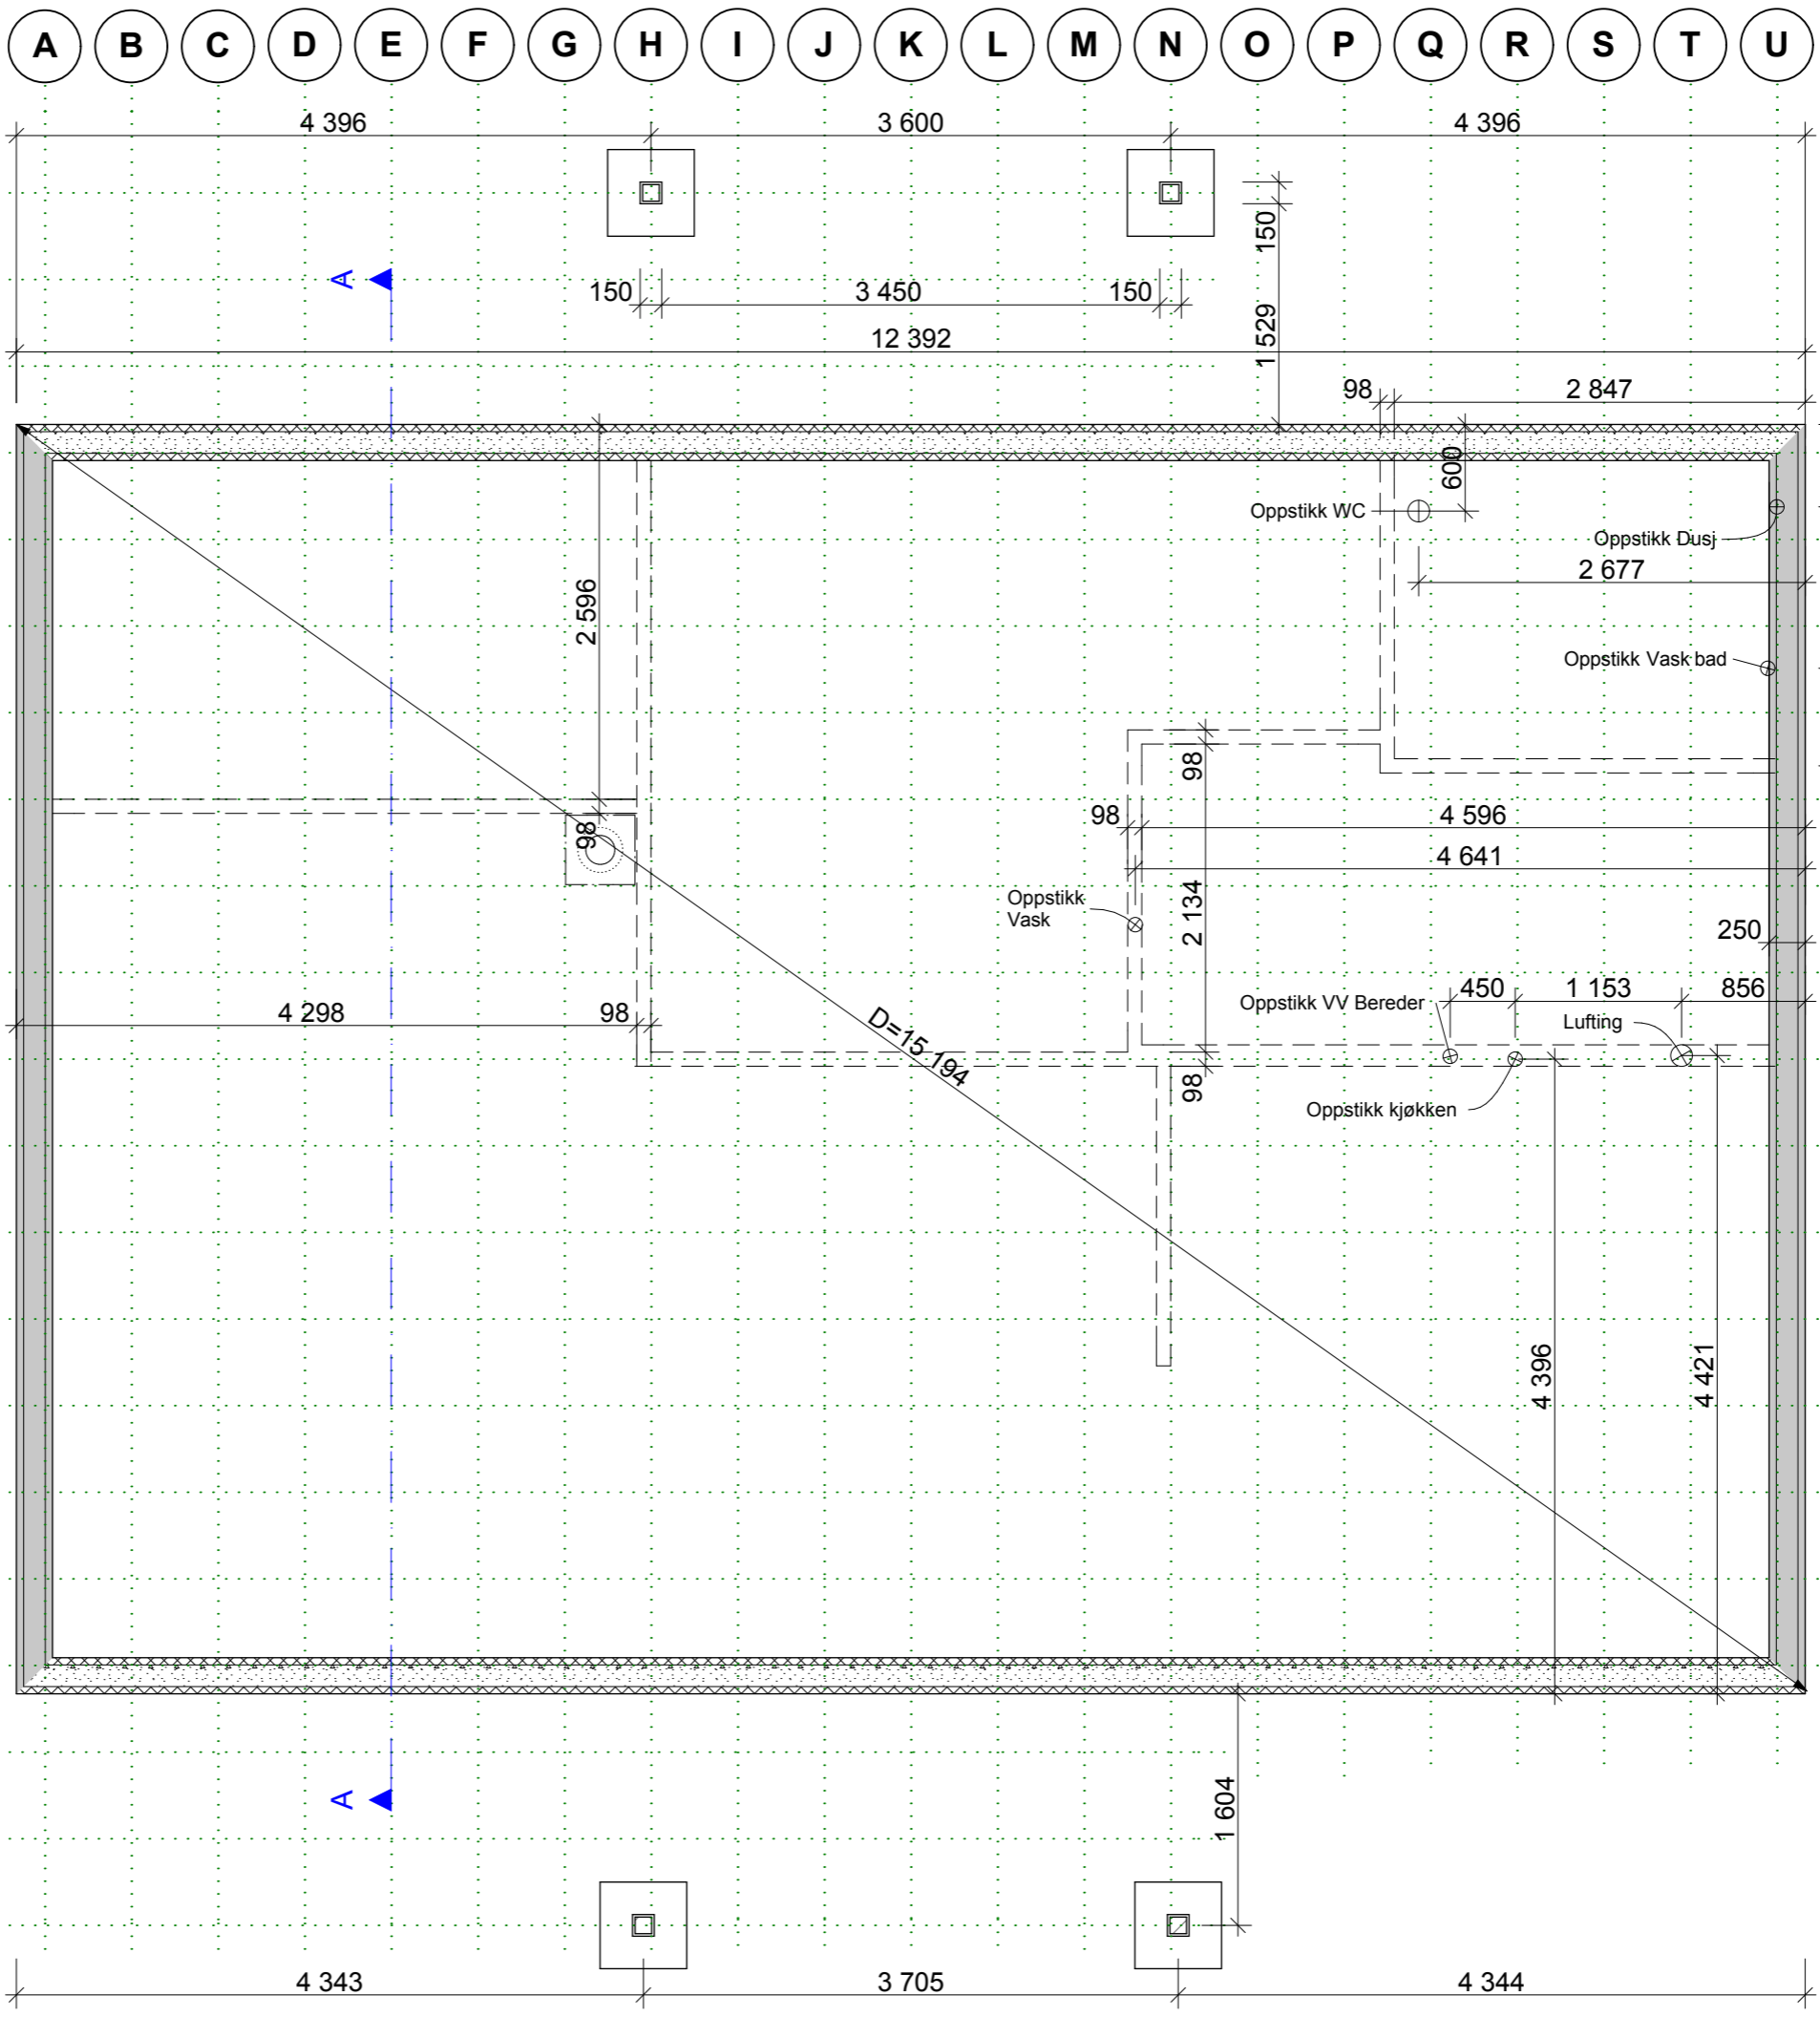


250 | 4 097 | 148 | 1 883 | 98 | 2 065 | 250
 676 | 1 118 | 571
 4 298 | 4 596 | 4 641
 2 596 | 2 134
 1 604
 4 343 | 3 705 | 4 344
 3 450 | 12 392 | 1 529
 4 396 | 3 600 | 4 396
 150 | 150
 98 | 600
 98 | 98
 450 | 1 153 | 856
 250
 98 | 98
 250

Index	Dato	Beskrivelse	Sign	Kontr.
Tegnning: Fundamentplan Tiltakshaver: #Company #City Prosjekt nr.: #City Fase: Arbeidstegning Gnr Bnr: #Gnr Bnr Tegn: TG Målestokk: 1:50 Dato: 03.11.2010 © Alle rettigheter tilhører utferende for prosjekteringen. Kopiering eller bruk av disse tegningene er forbudt uten skriftlig samtykke.				
Utferende: OS Entreprenør AS #RIB adresse Tegning:			BIM CONSULT BRUGATA 1 0186 OSLO	

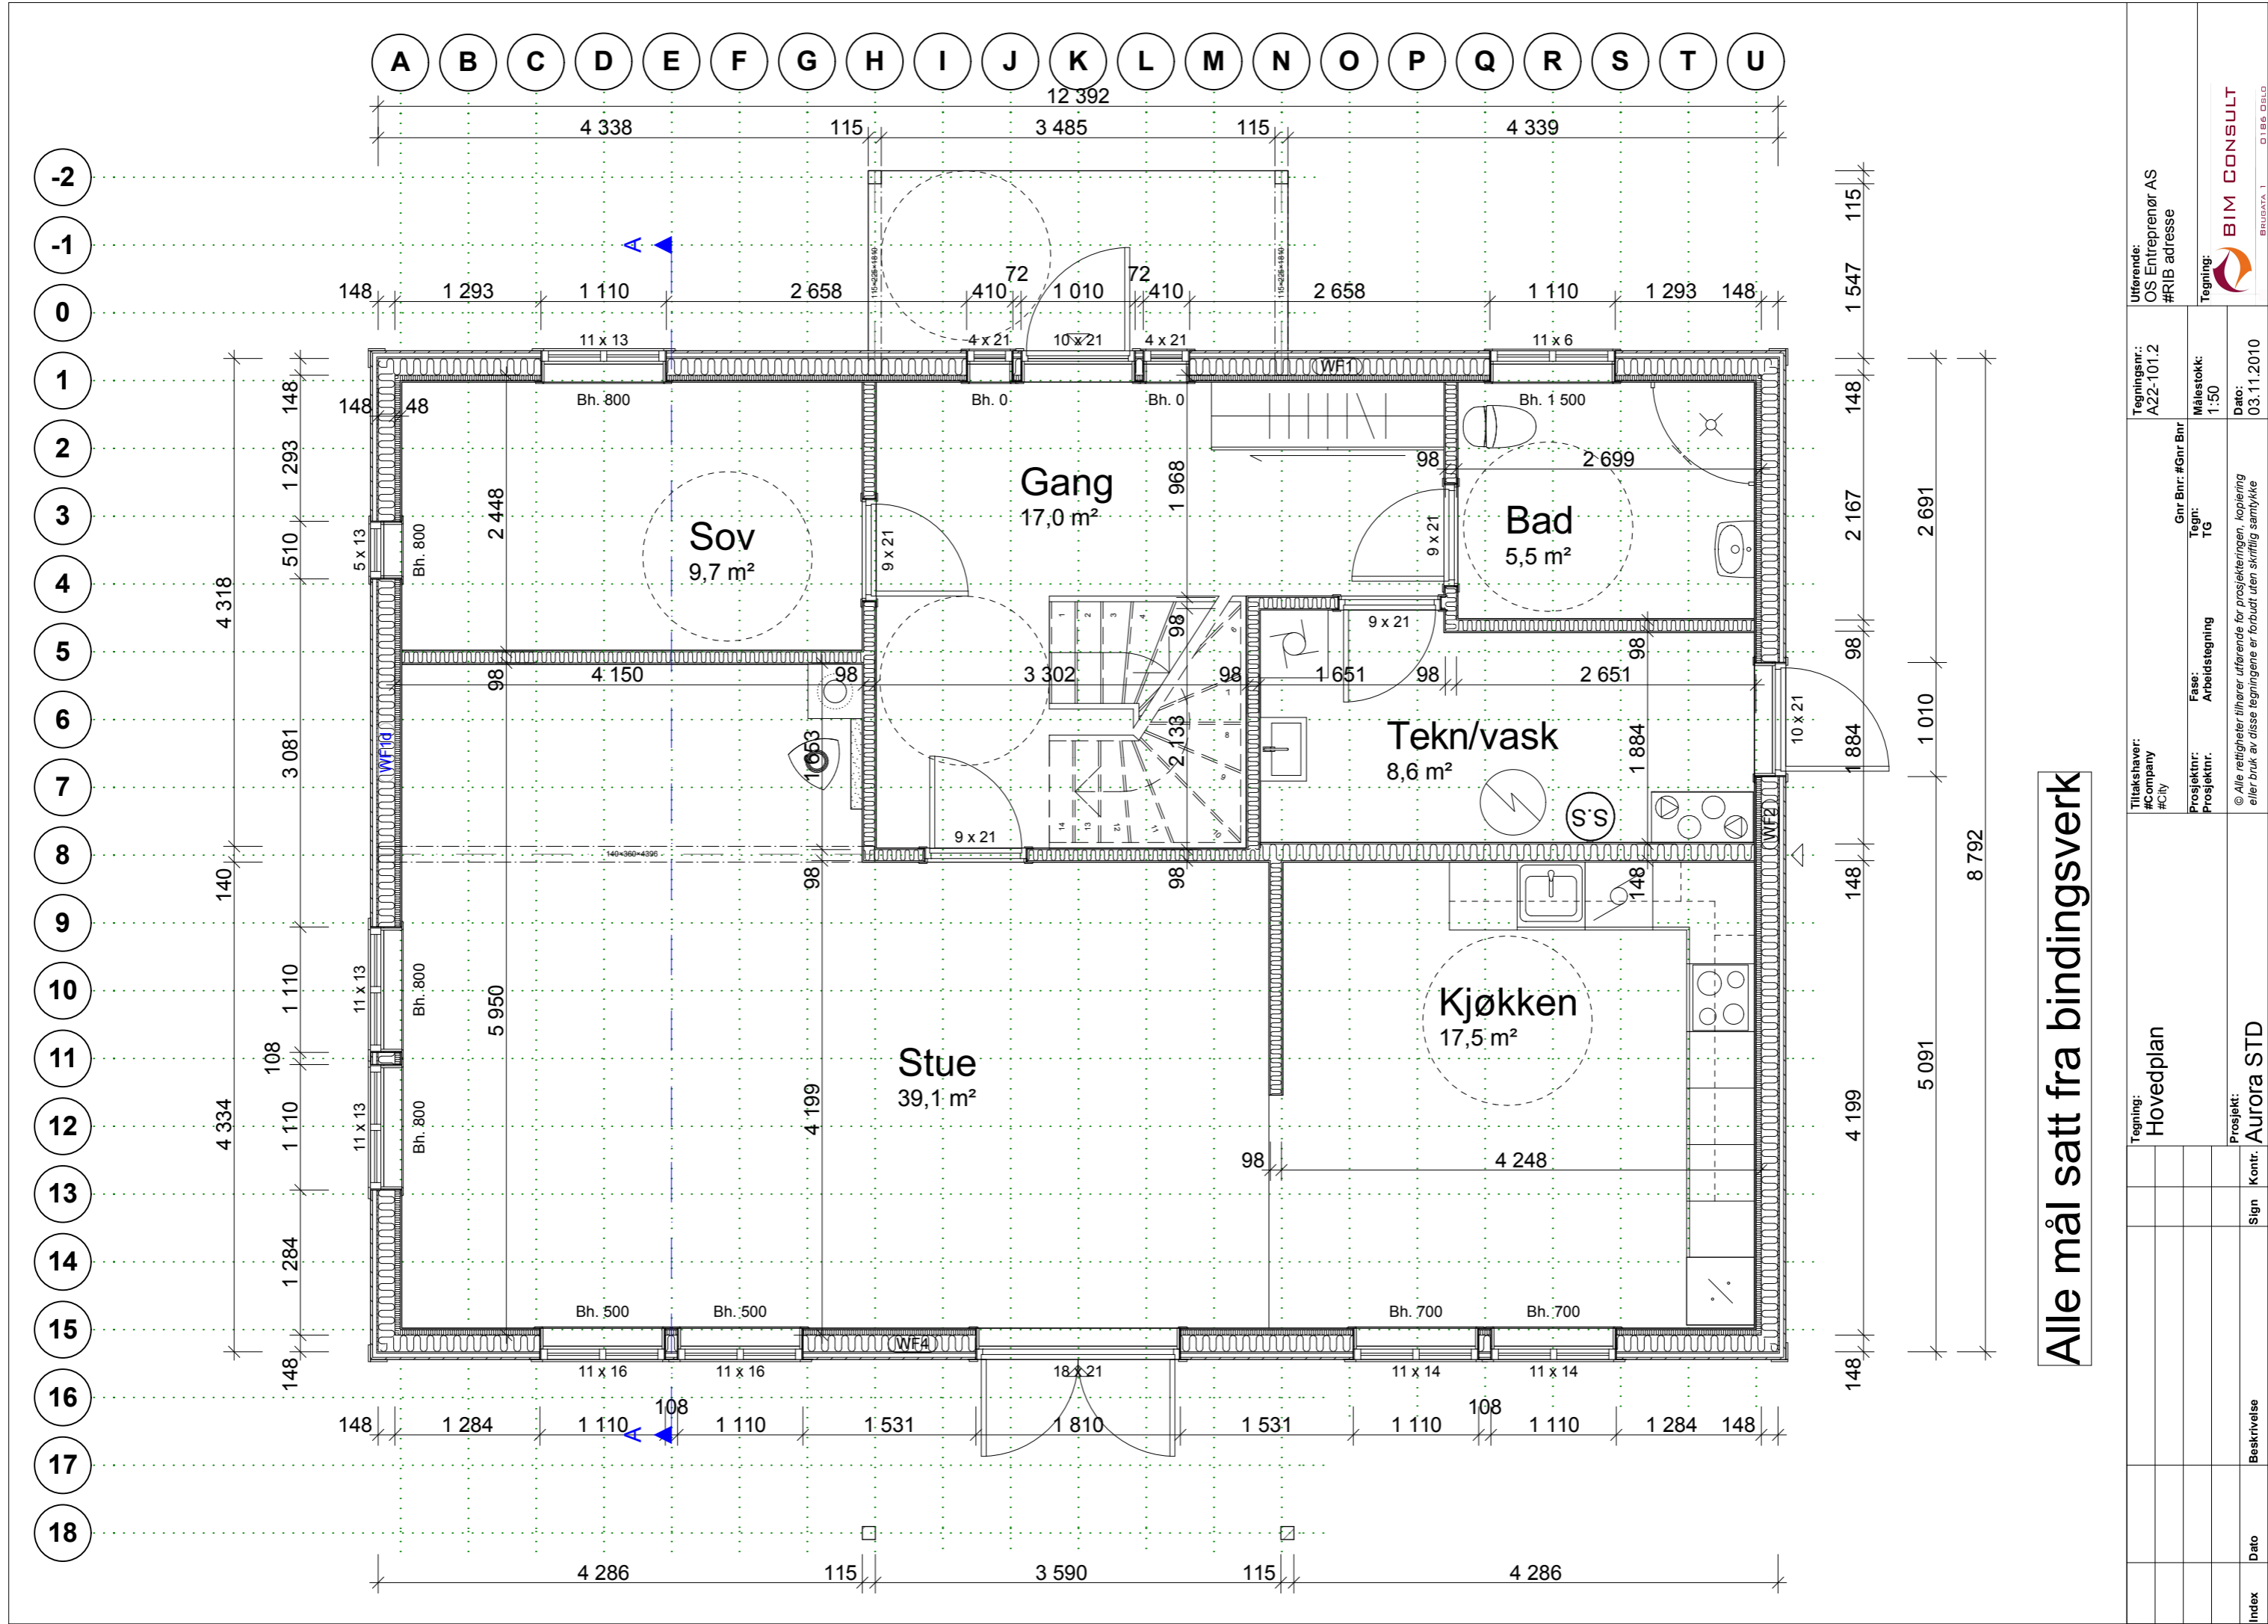

Alle mål satt fra bindingsverk

Index	Dato	Beskrivelse	Sign	Kontr.	Prosjekt:	Aurora STD
					Tegning:	Hovedplan
					Tiltakshaver:	#Company #City
					Prosjekt nr.:	
					Fase:	Arbeidstegning
					Tegn.:	TG
					Gnr Bnr. #Gnr Bnr	
					Målestokk:	1:50
					Tegningsnr.:	A22-101.2
					Utørende:	OS Entreprenør AS #RIB adresse
					Tegning:	BIM CONSULT BRUBATA 1 0186 DØLO
					Dato:	03.11.2010

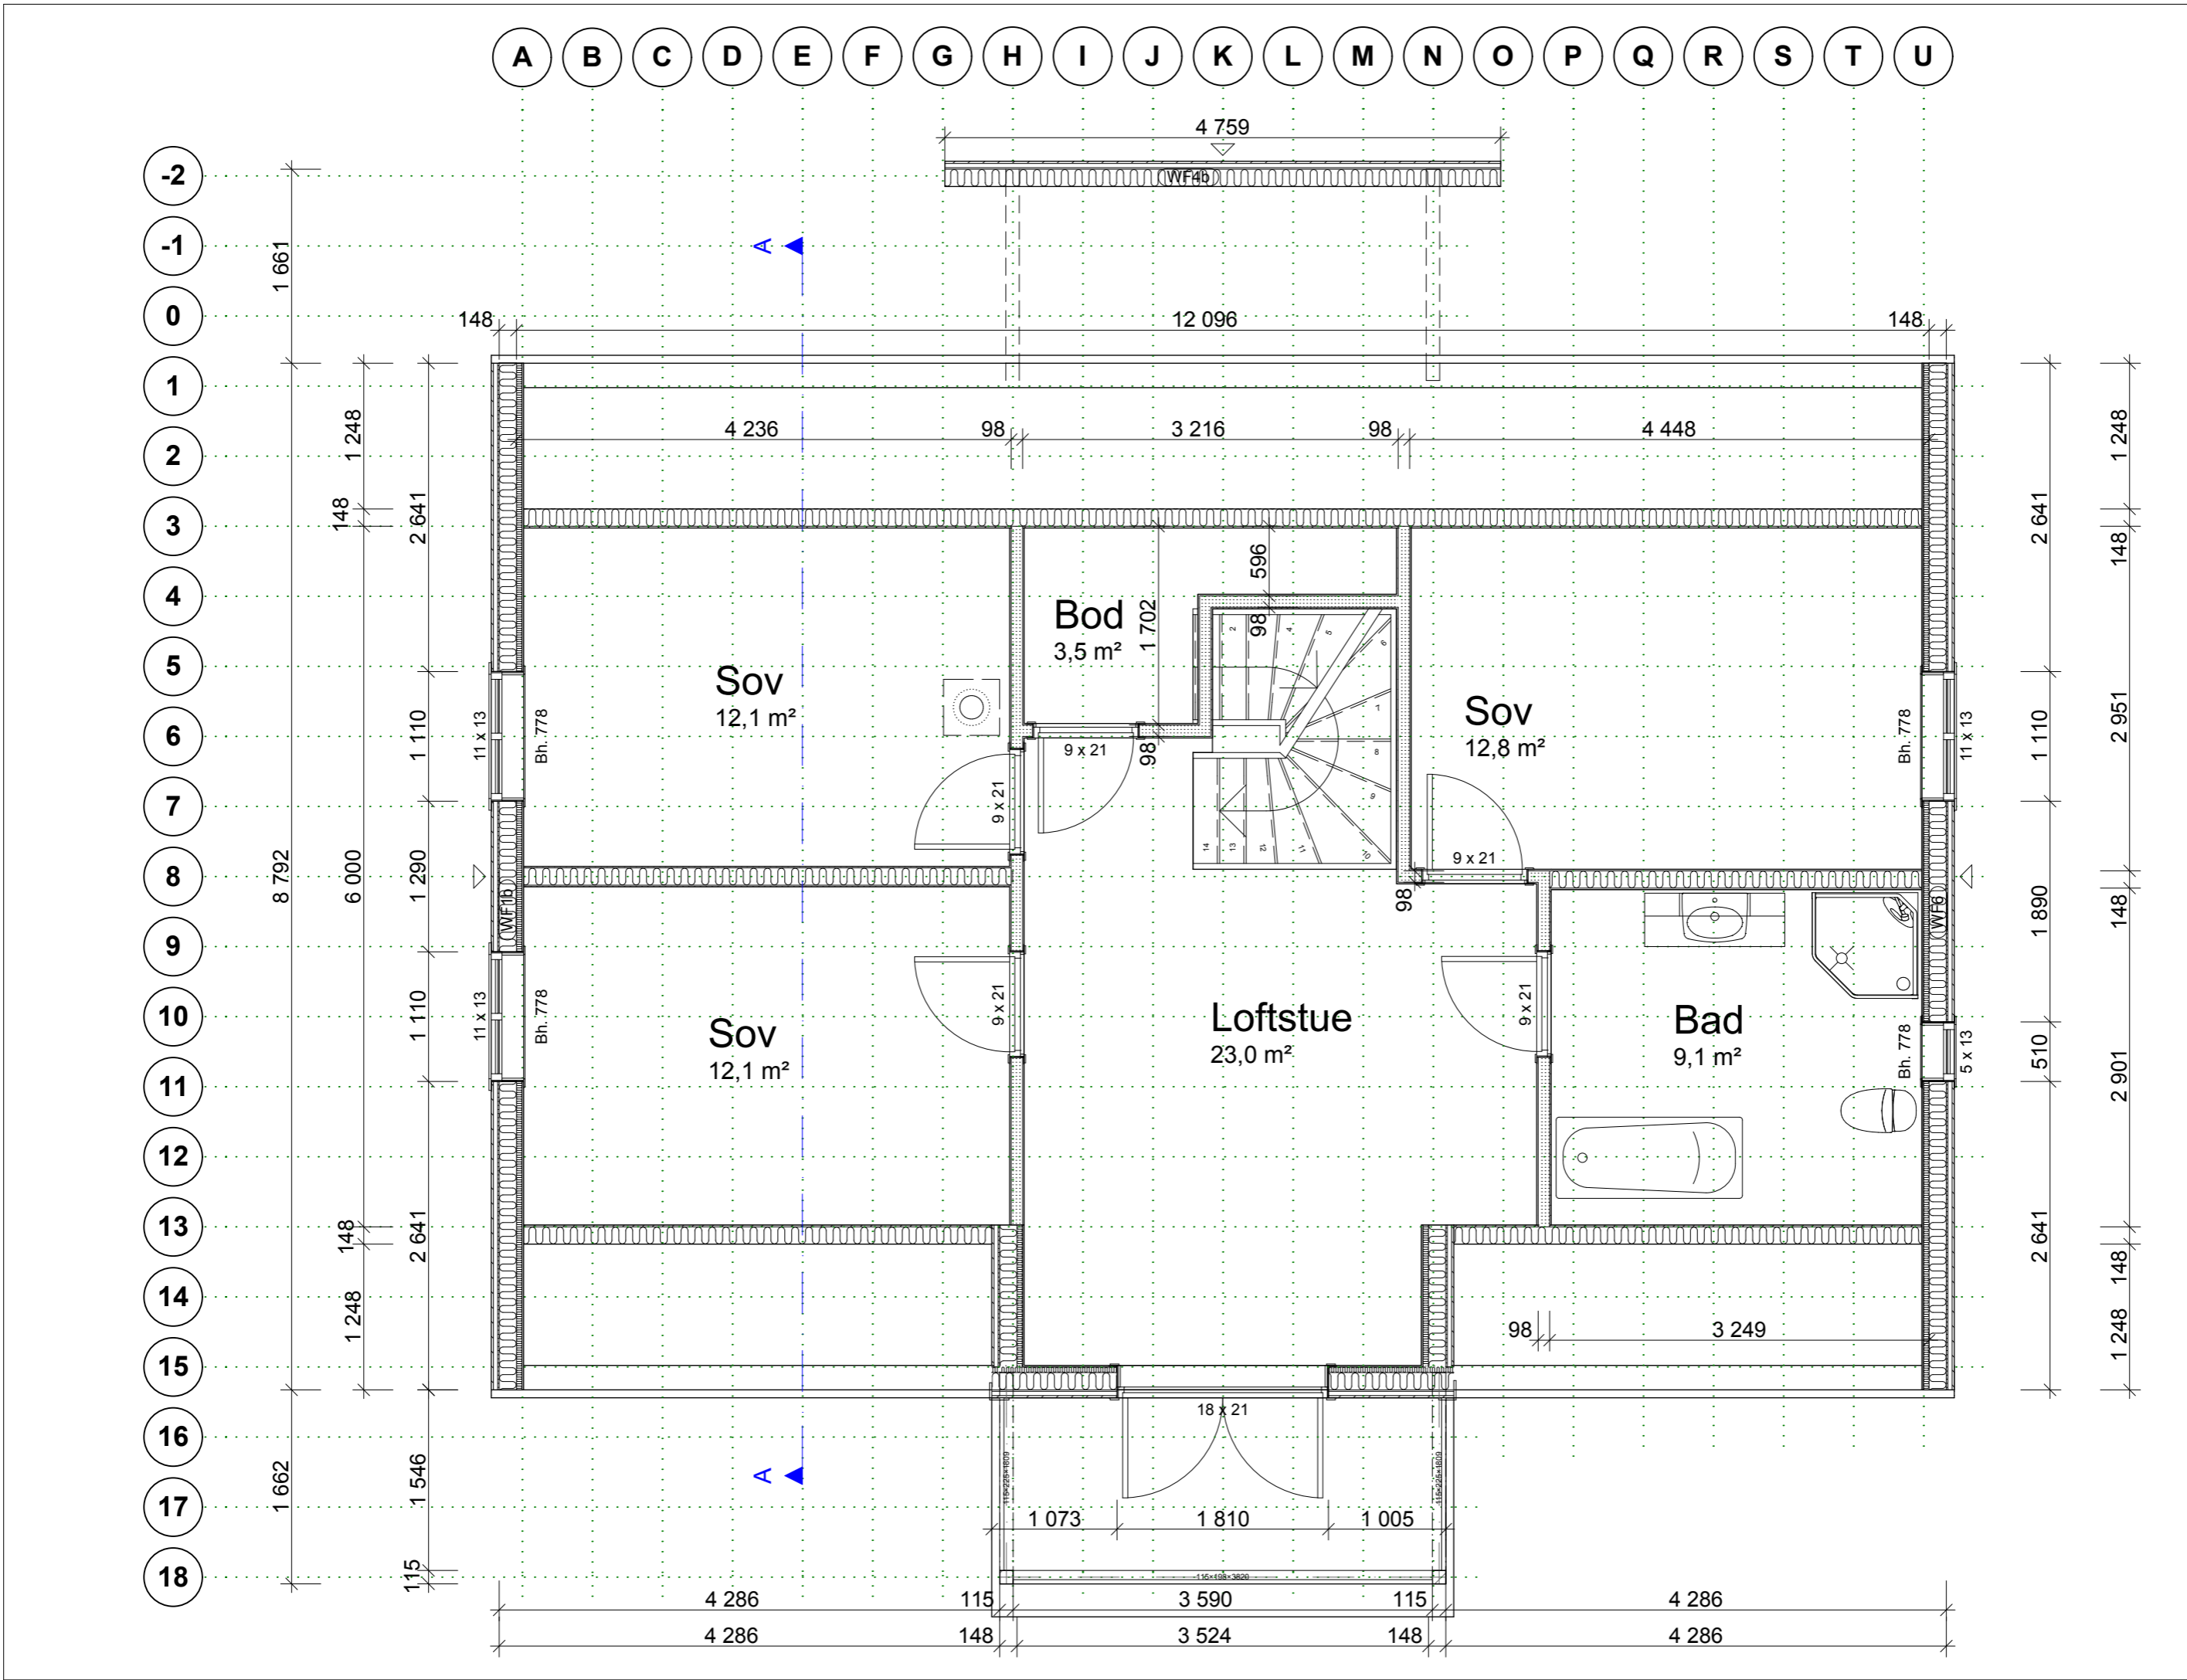

Index	Dato	Beskrivelse
Projekto	Aurora STD	Prosjekt:
Sign		Kontr.
Tiltakshaver:	#Company	#City
Projekto	Prosjekto	Prosjekto
Fase:	Arbeidstegning	
Tegn:	TG	
Gnr Bnr:	#Gnr Bnr	
Målestokk:	1:50	
Tegning:	A22-101.3	
Utførende:	OS Entreprenør AS	#RIB adresse
Tegning:		
<small>BRUBATA 1 0186 DBLD</small>		

Tegning: **Loftplan**

Projekto: **Aurora STD**

Utførende: **OS Entreprenør AS**
#RIB adresse

Tegning: **A22-101.3**
Målestokk: **1:50**
Dato: **03.11.2010**

Fase: **Arbeidstegning**
Tegn: **TG**

Gnr Bnr: **#Gnr Bnr**

© Alle rettigheter tilhører utførende for prosjekteringen. Kopiering eller bruk av disse tegningene er forbudt uten skriftlig samtykke