



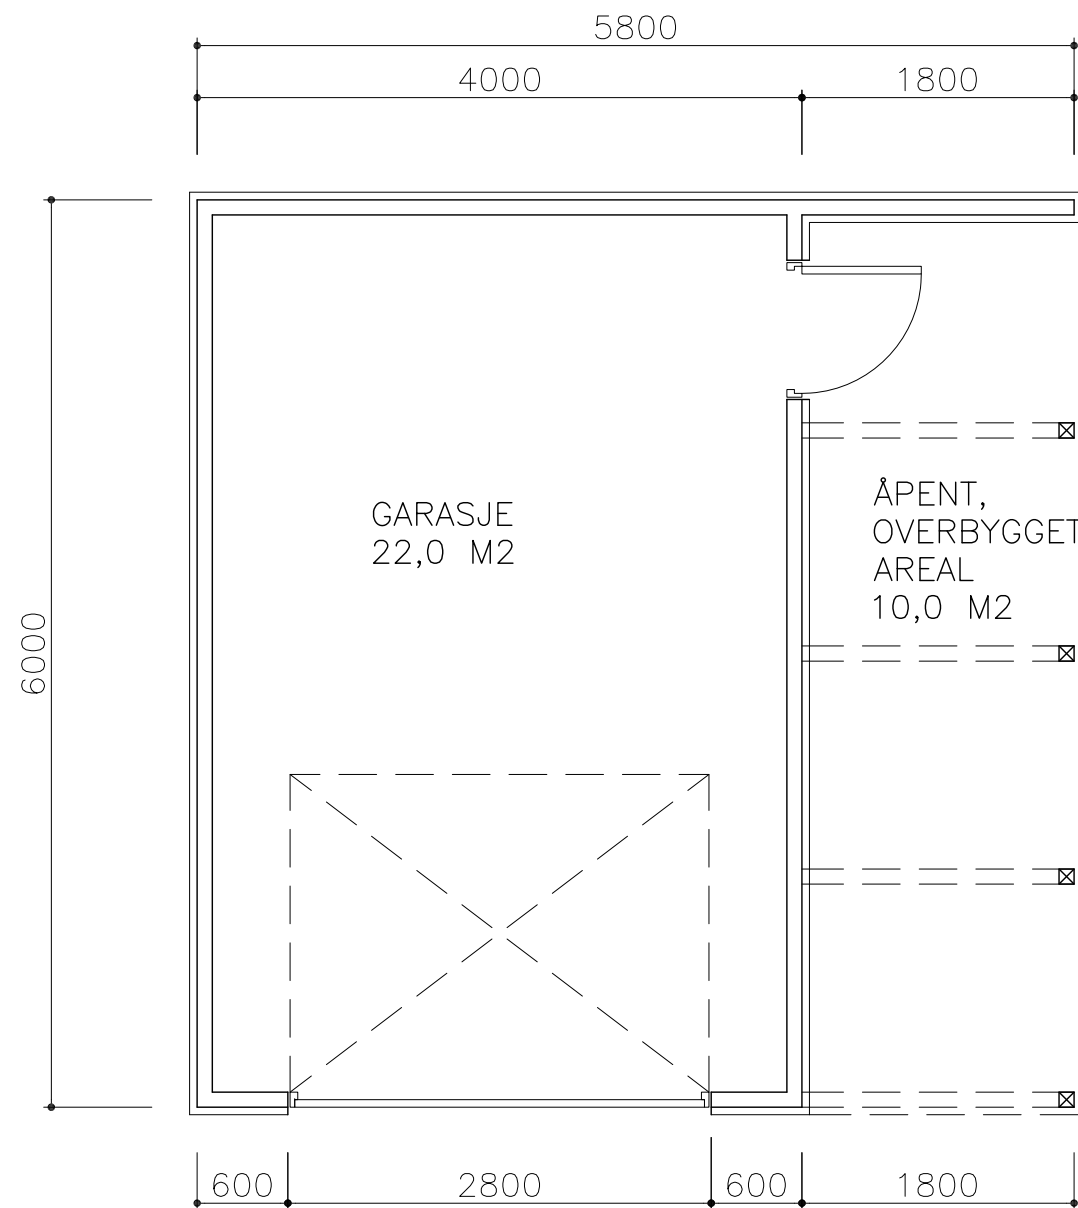

PLAN GARASJE

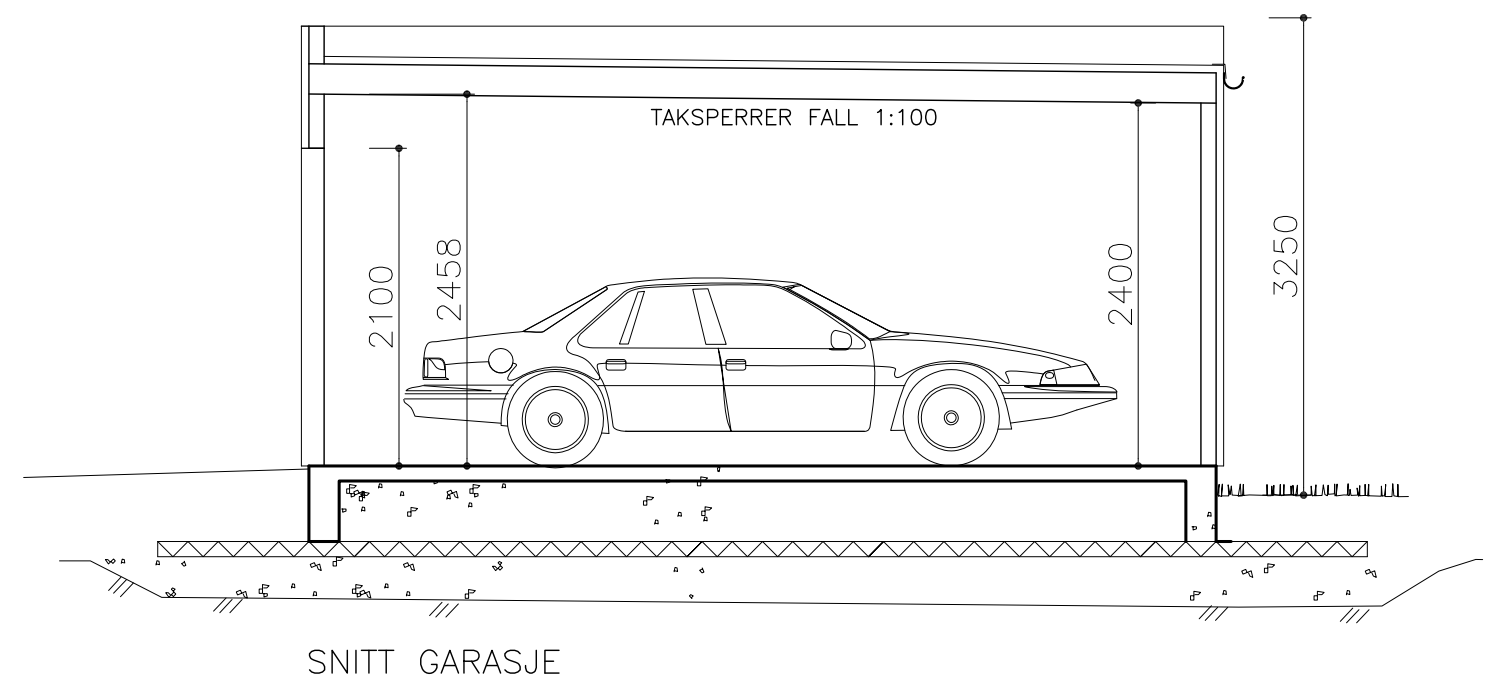

Tiltakshaver:		Status:	
ESPEN GRIMSGAARD		BYGGESØKNAD	
LOUIS VAUVERTS GATE 3		Sign:	Kontroll:
NY GARASJE		HBI	HBI
PLAN OG SNITT		Mål:	Dato:
		1:100	21.08.13
H H PROSJEKTASSISTANSE AS		Tegn.nr.	Rev.nr
Bygningsteknikk - DAK - Tegning / illustrasjon - byggesøknader		100	
Myren 28, 3718 Skien – E-post: post@prosjektassistanse.no – Tlf: 992 24 989			