


Salgsjef Haakon B. Nielson.
Tomansbolig Ekebergveien-188.
Gr.n. 157, Brn. 27 og 28.

AKER BYMIDDELSTADEN
11511 29 OCT 1946
157 B.NR. 27
7

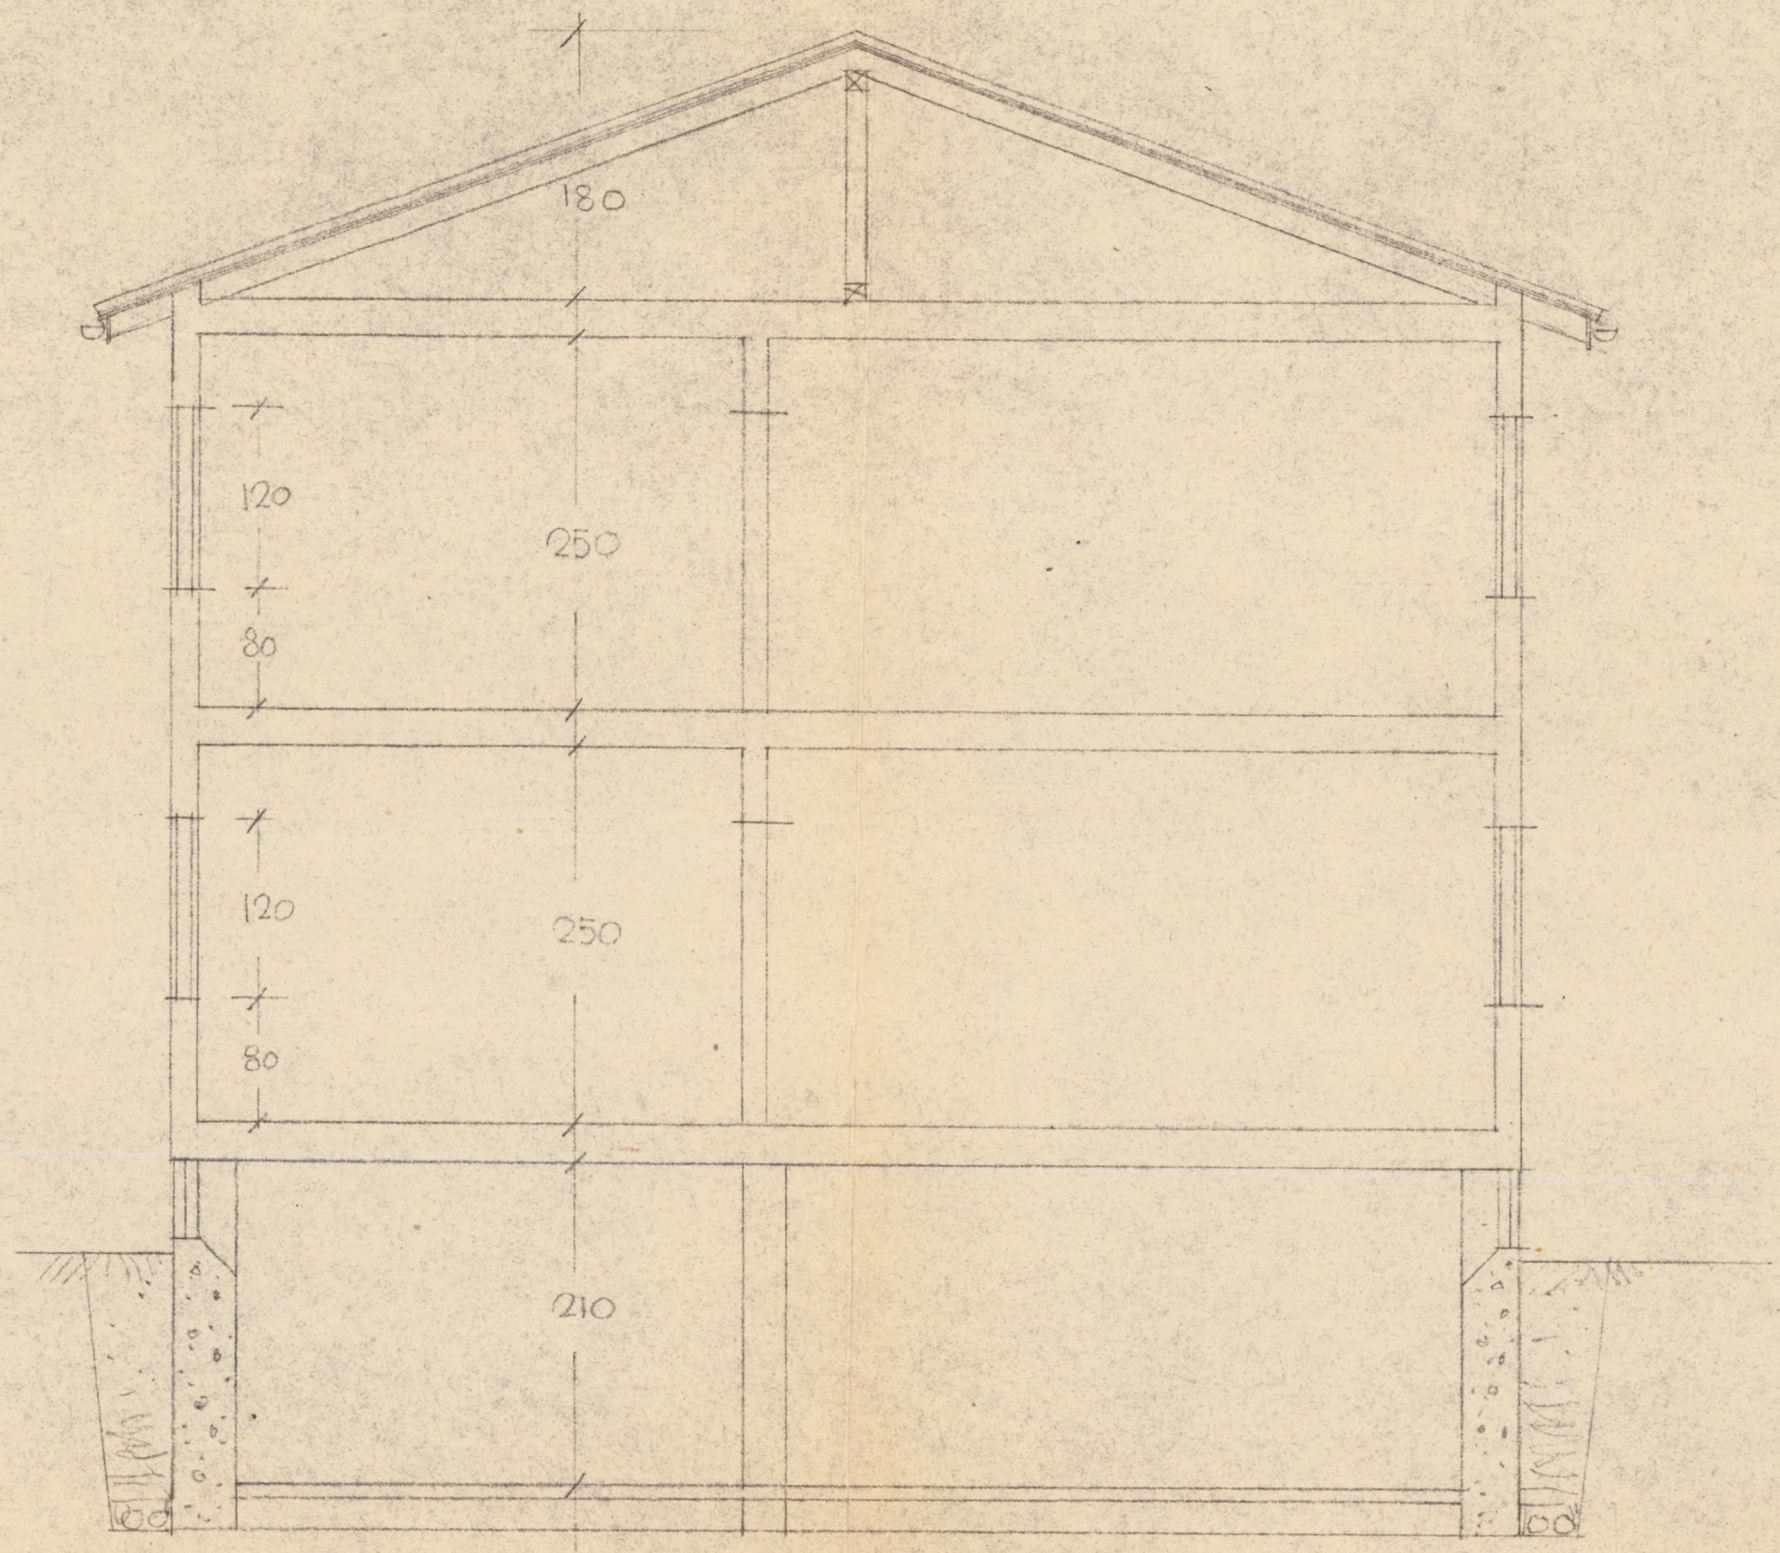

snitt

Hjørne Hjortnes.
Arkitekt

Oslo, 28-10-46