


Varmepumpe blir plassert på denne veggen

Vedovn blir plassert her

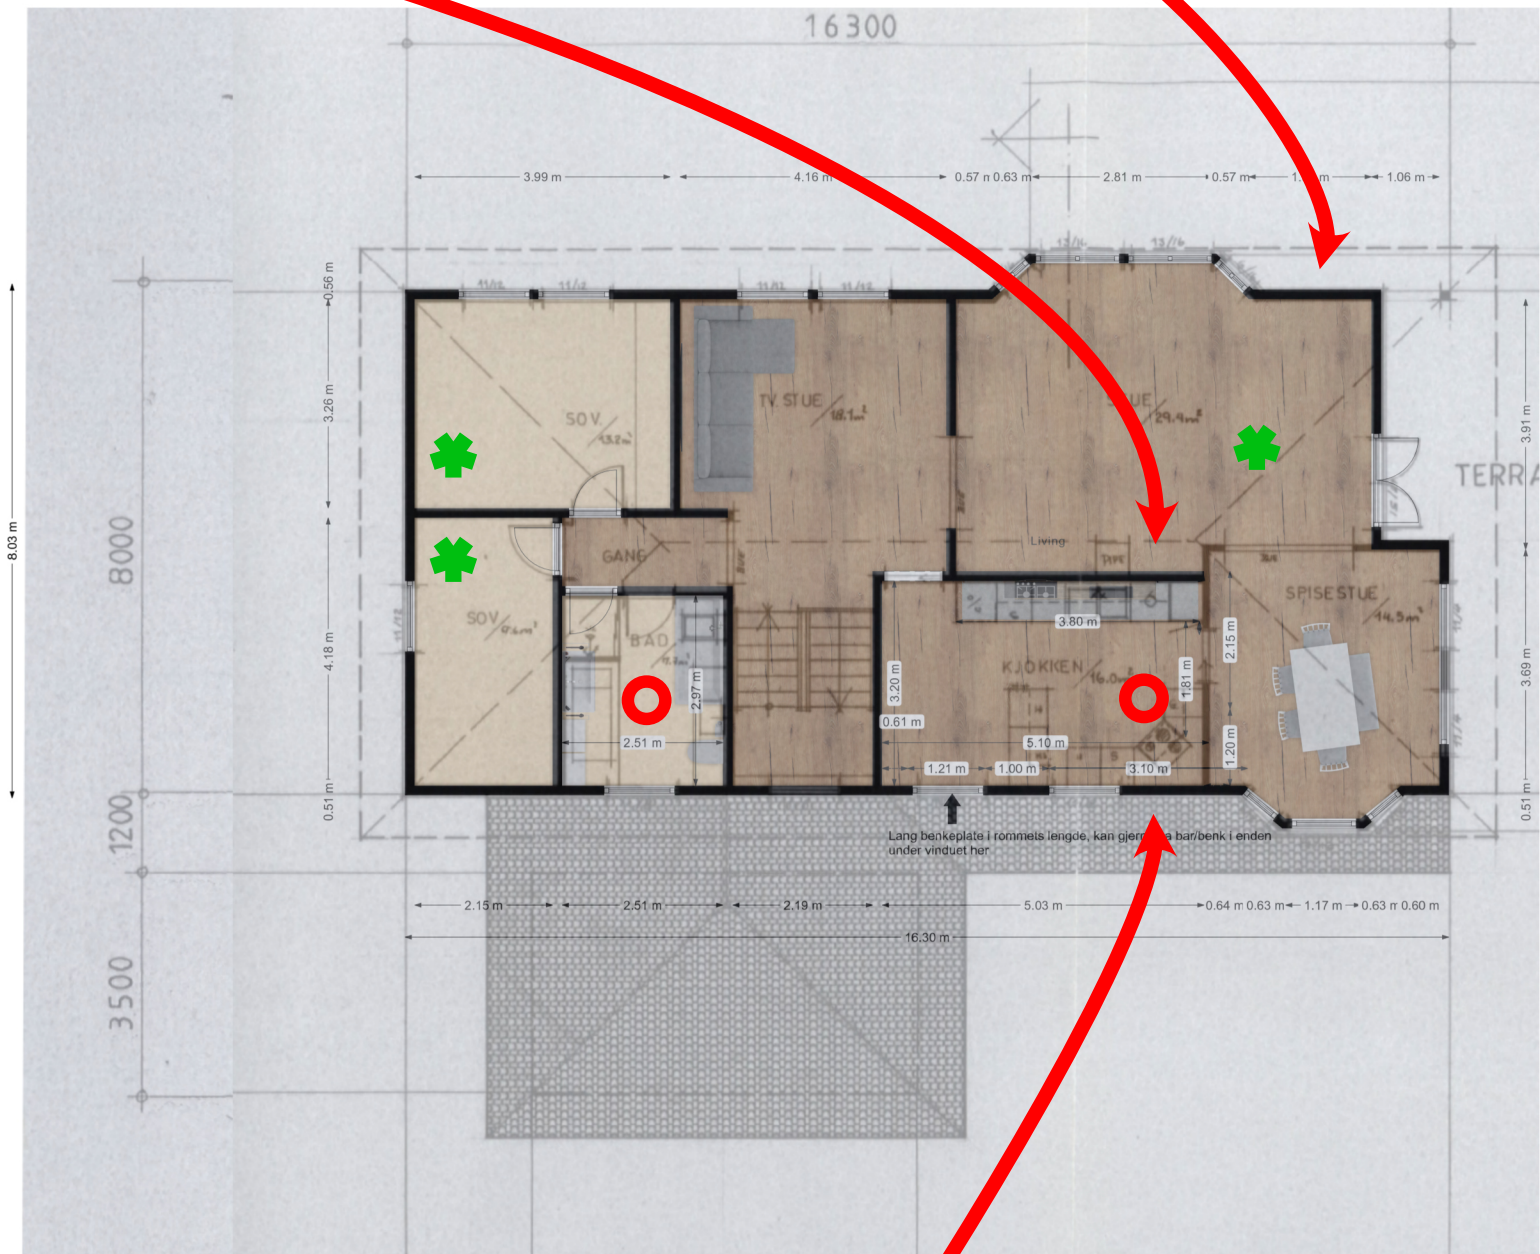

- Eksisterende avsug
- ✱ Ny tilluft

Ventil kjøkken skal byttes ut med avsug i platetopp. Tar en dialog om det blir friluft, kullfilter eller en del av ventilasjonen.