


FASADE VEST
WEST FACADE

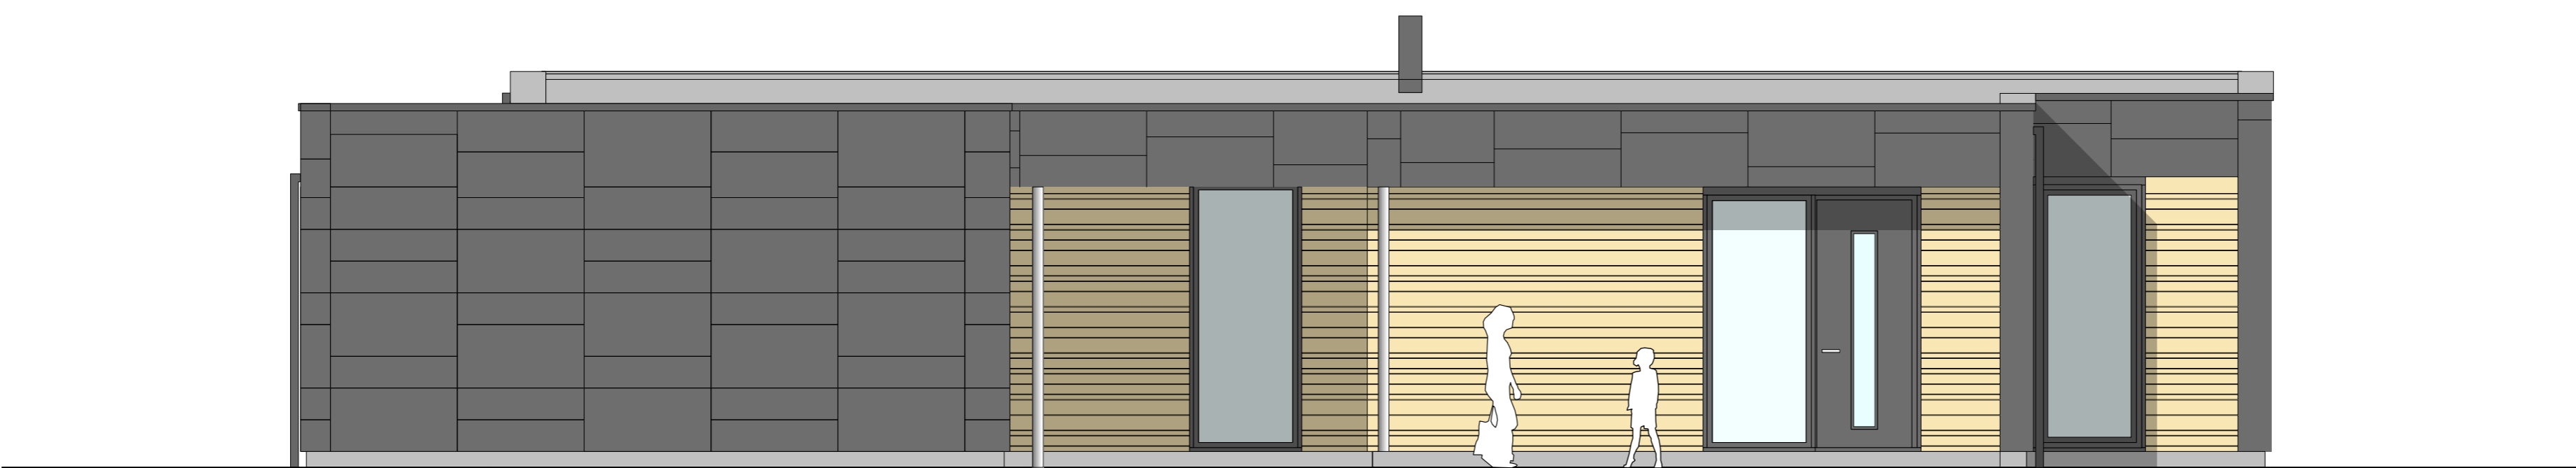

FASADE SØR
SOUTH FACADE



FASADE NORD
NORTH FACADE



FASADE ØST
EAST FACADE

alternativt uten felt i stue/kontor