

Åse Sølvik /Nils Andre Sølvik

TEGN. LM

GODKJ.

PROSJ.NR. la73

TEGN.NR. 502


MÅL 1 : 100

G.NR.


KOMMUNE:

B.NR.


Fasader

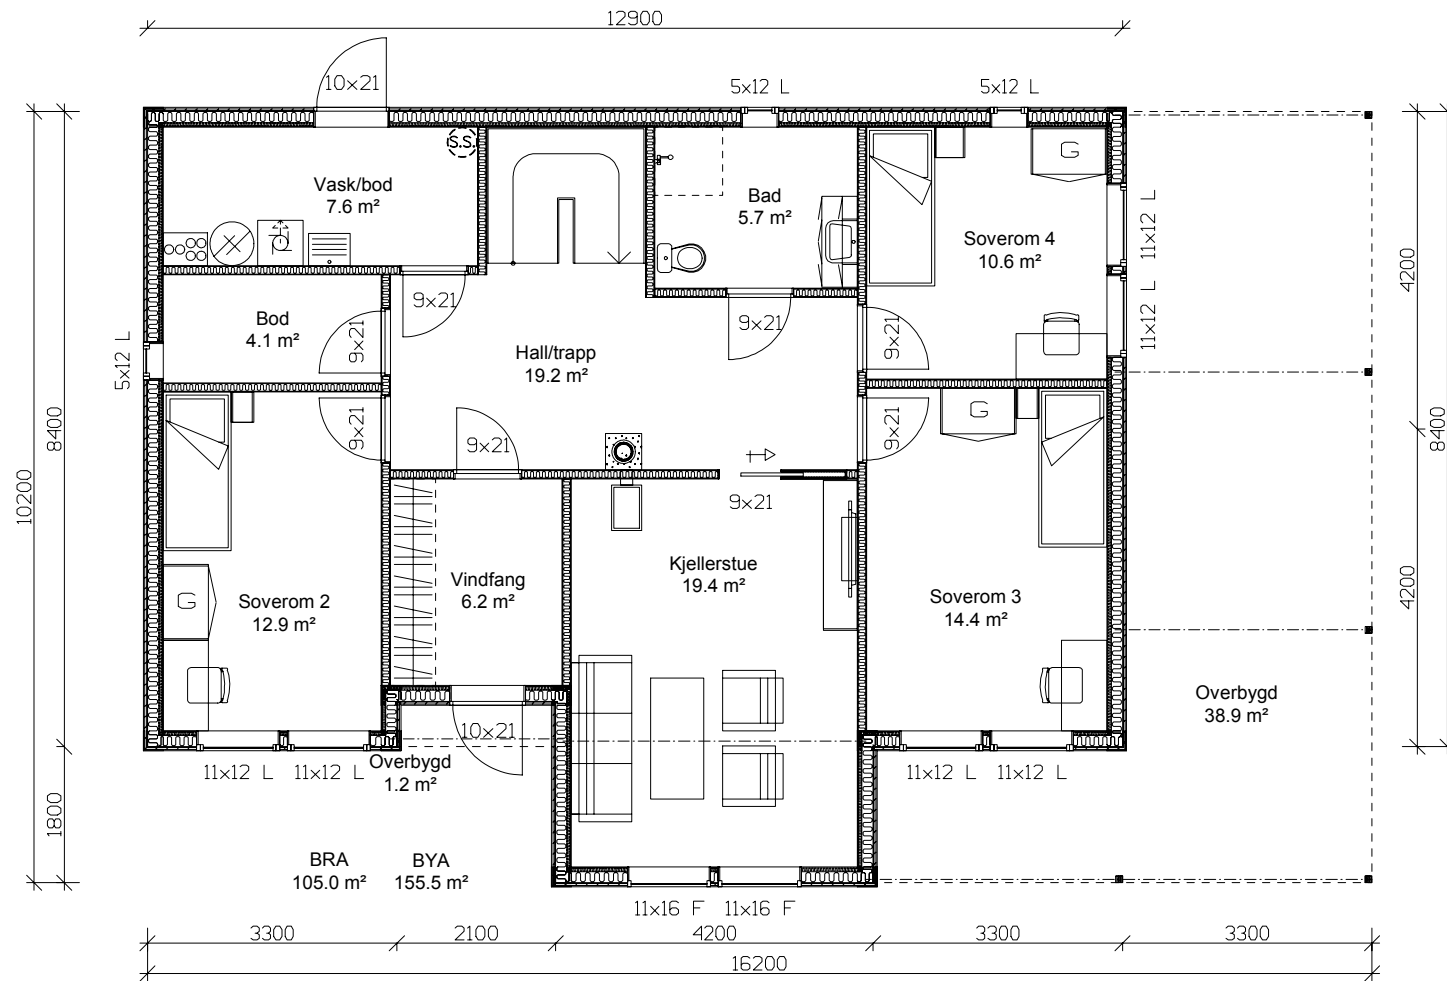


PLAN 1.ETASJE

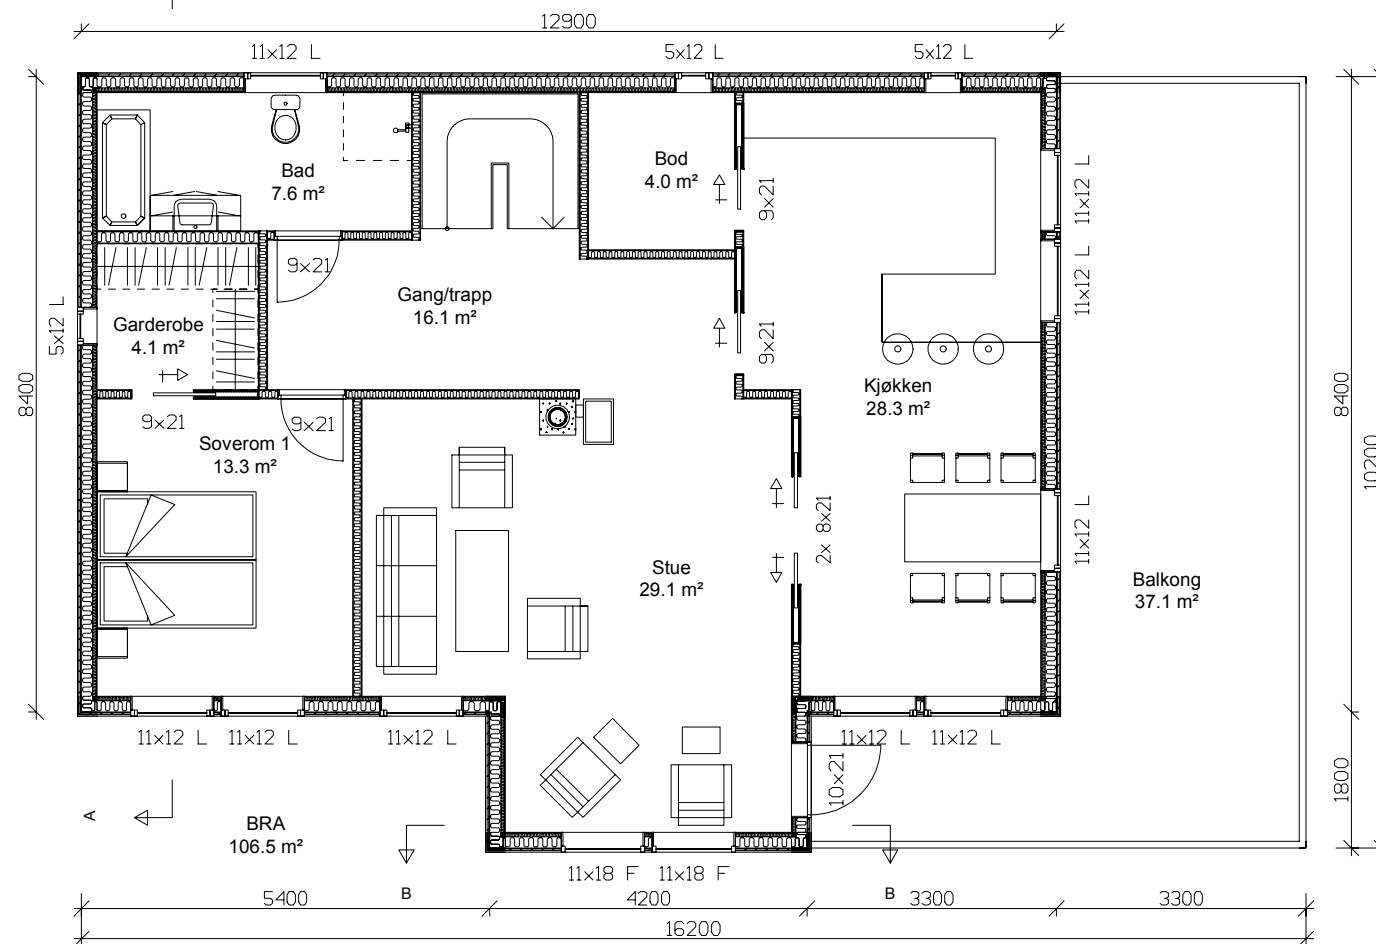

PLAN 2.ETASJE

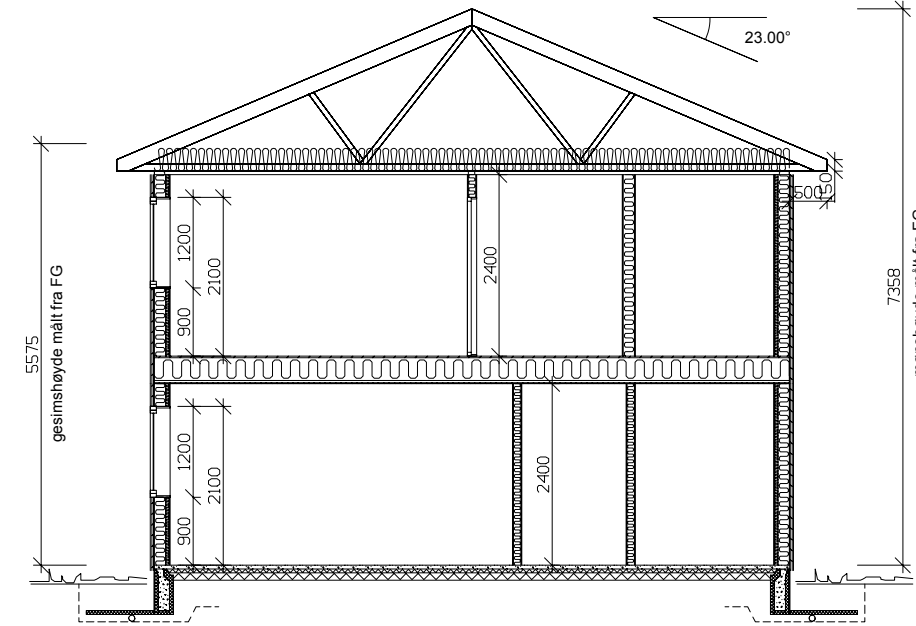

SNITT A - A

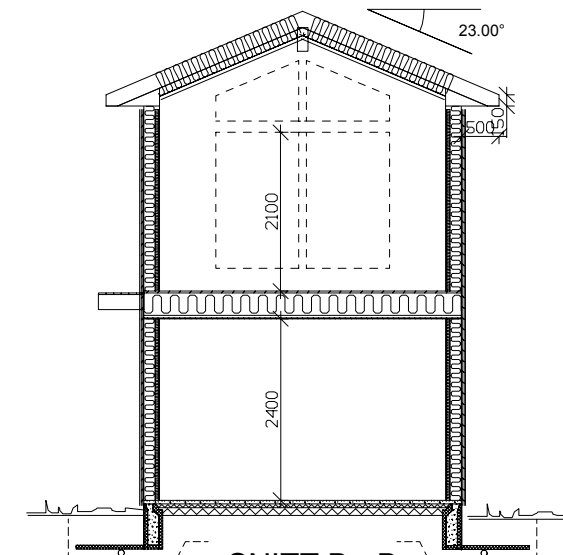

SNITT B - B

Arealberegninger i hht. NS 3940	Bruksareal BRA i m²	
	Pr etasje	Sum BRA
1. etg. plan	105.0	105.0
2. etg. plan	106.5	106.5
SUM :	211.5	211.5
BYA :	155.5	155.5

AA	Div. endringer	LM	22.03.2011
	REV. ANT.	SIGN.	DATE
REVIDERINGEN GJELDER		G.NR.	B.NR.
Åse Sølvik /Nils Andre Sølvik		PROSJ.NR.	la73
		TEGN.NR.	501
Planer og snitt		GODKJ.	KOMMUNE:
		DATE	09.03.2011
		MAL	1 : 100