

Vinduer betegnet med F er faste vinduer.
Vinduer betegnet med FL er faste vinduer med minste felt åpningsbart.

SPECIAL


Utg. Austergaard

HOVEDPLAN 1. etg.

Denne tegning tilhører Bolig Partner AS og kan ikke benyttes uten skriftlig samtykke


Tiltakshaver :

MÅL 1 : 100

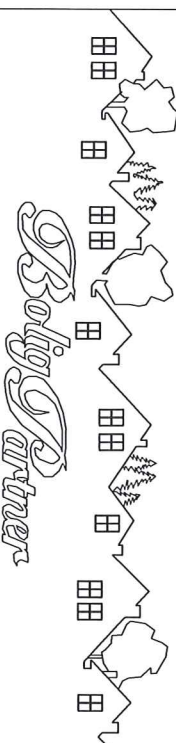

Byggeplass :

Dato 15.04.09 Sign. LRD
Tegnings Nr. 2716 — 502

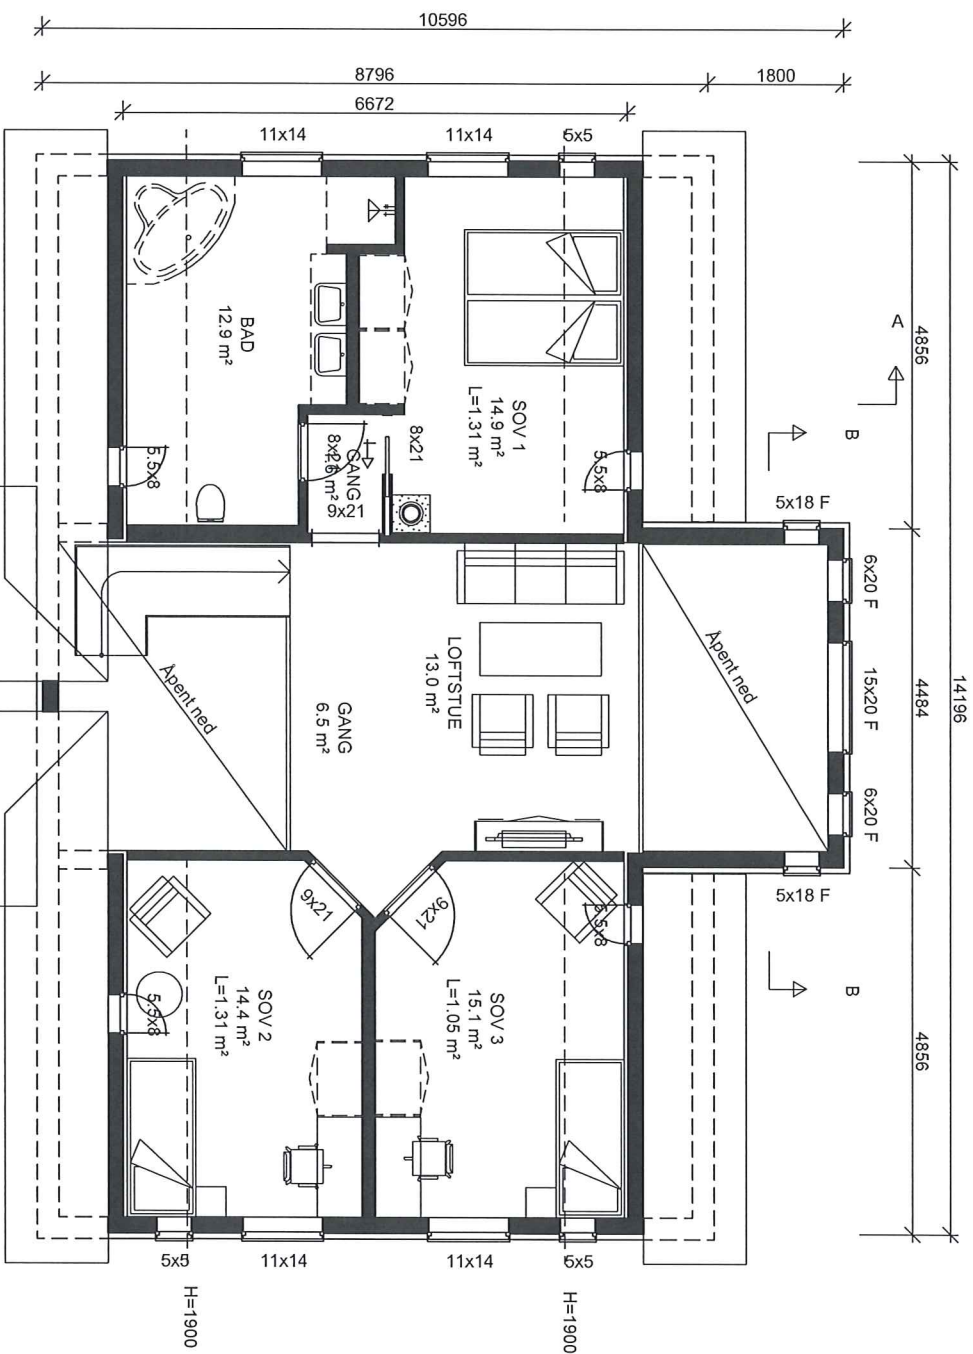

SPECIAL
 Ulig. Austergaard


LOFTSPLAN

Denne tegning tilhører Bolig Partner AS og kan ikke benyttes uten skriftlig samtykke

Vinduer betegnet med F er faste vinduer.
 Vinduer betegnet med FL er faste vinduer med minste felt åpningsbart.



Tiltakshaver :

MÅL 1 : 100

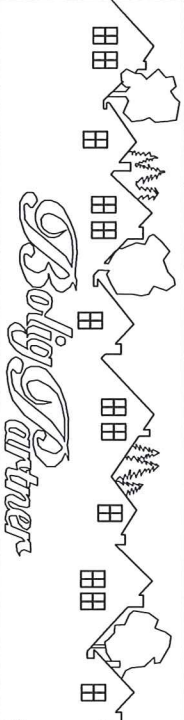

Byggeplass :

Dato 15.04.09 Sign. LRD
 Tegnings Nr. 2716 — 503

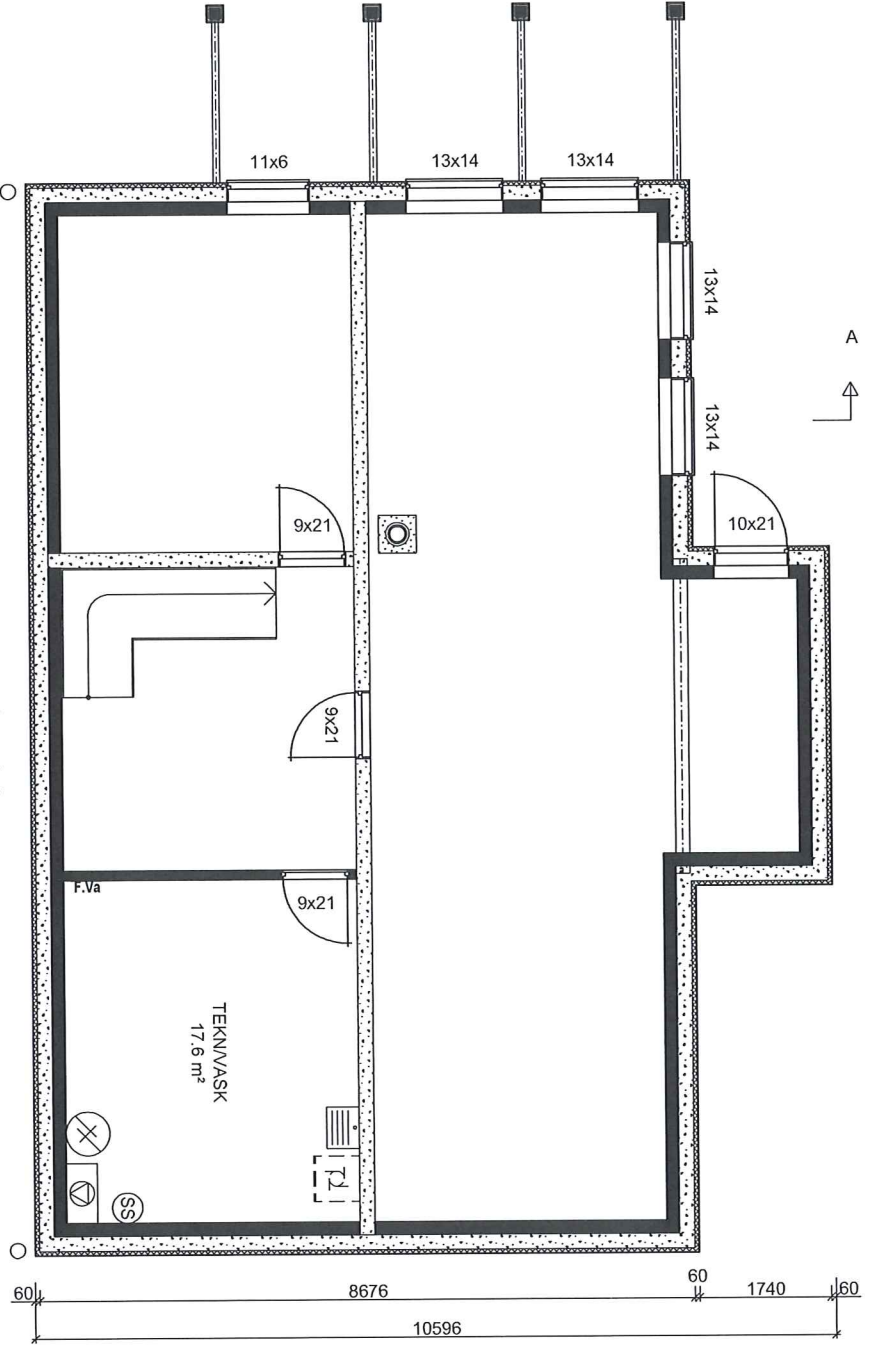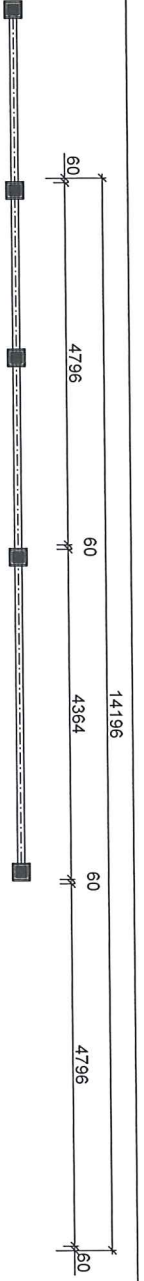


SPECIAL
Ulig. Austergaard

Vinduer tegnet med F er faste vinduer.
Vinduer betegnet med FL er faste vinduer med minste felt åpningsbart.
Denne tegning tilhører Bolig Partner AS og kan ikke benyttes uten skriftlig samtykke


PLAN U.ETG.

Tiltakshaver :


MÅL 1 : 100

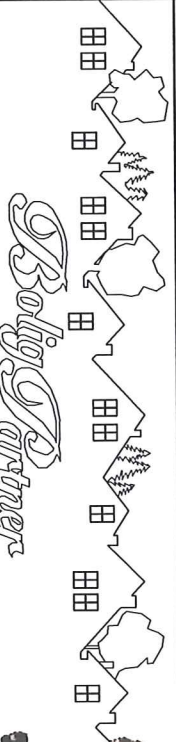

Byggeplass :

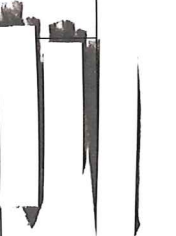

Dato 15.04.09 Sign. LRD
Tegnings Nr. 2716 — 504

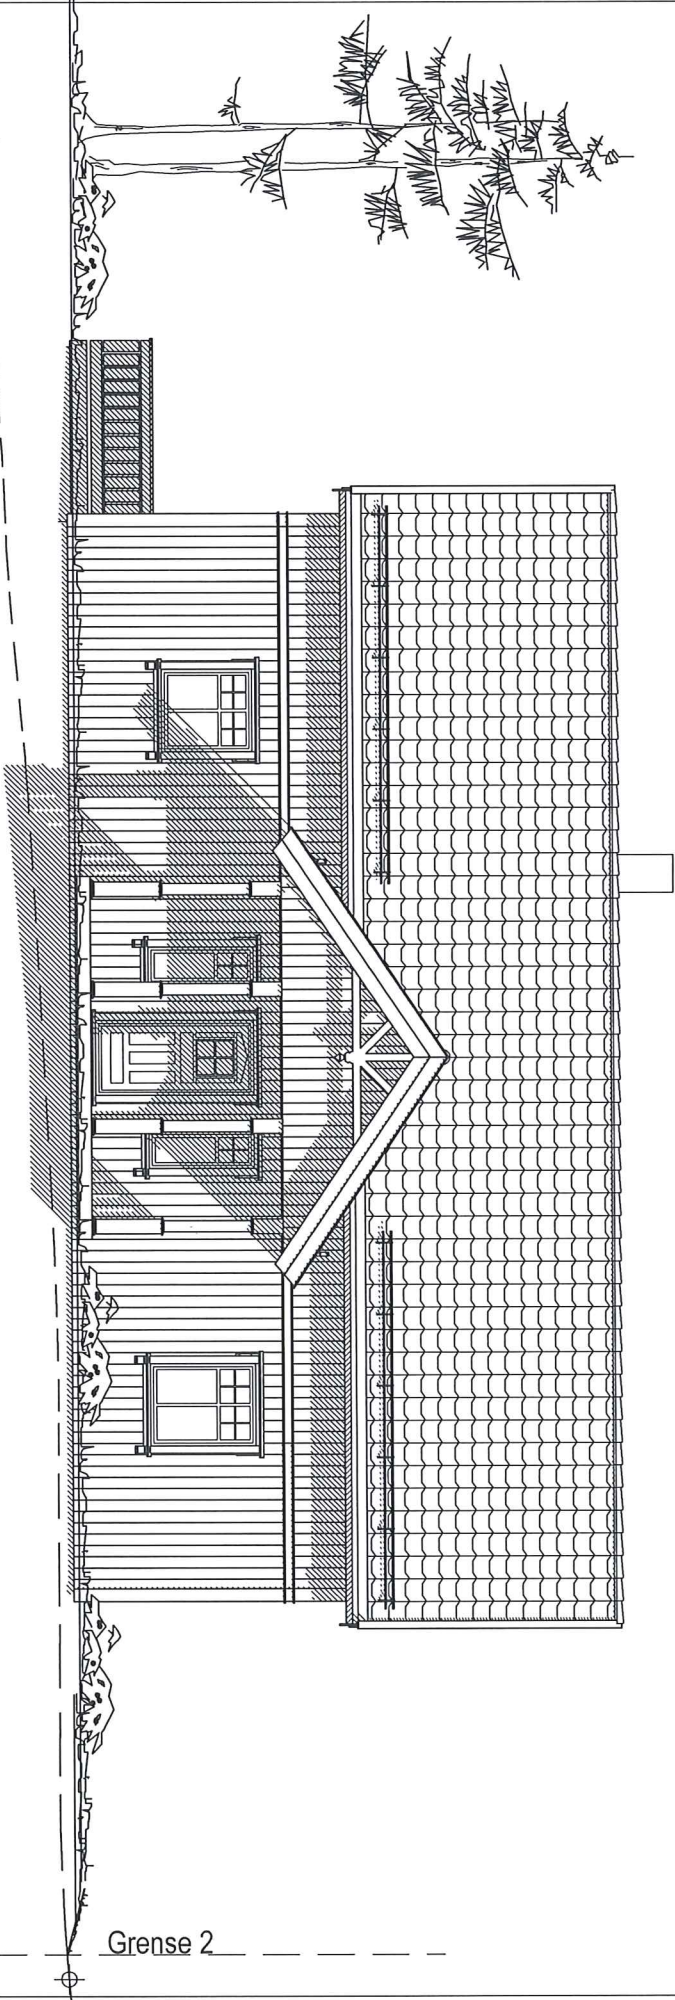

Fasade Nord Øst

213.5

SPECIAL

Utg. Austergaard

Denne tegning tilhører Bolig Partner AS og kan ikke benyttes uten skriftlig samtykke

FASADE 1

Tiltakshaver :


MÅL 1 : 100



Byggeplass :

Dato 15.04.09 Sign. LRD

Tegnings Nr. 2716 — 505

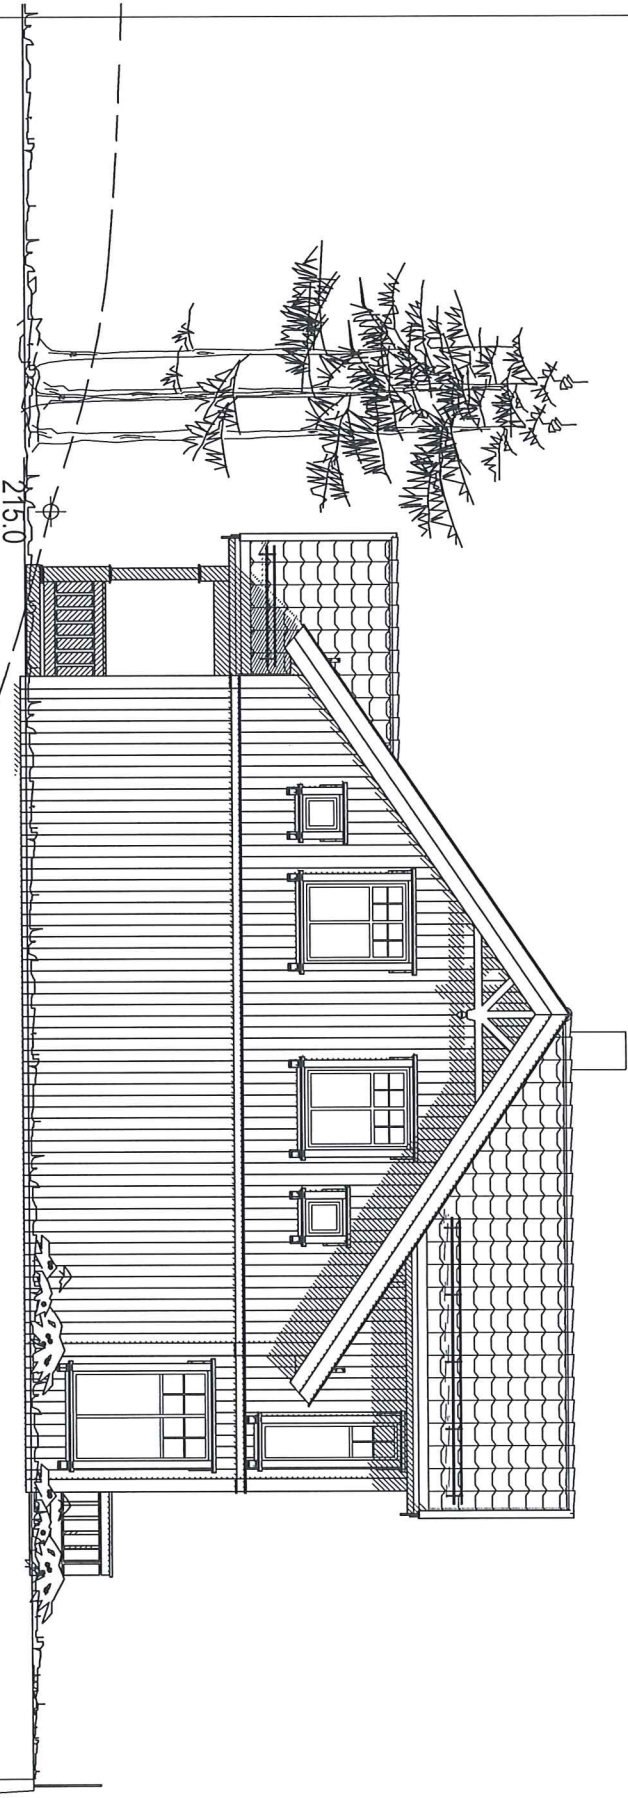

SPECIAL

Utg. Austergaard


Denne tegning tilhører Bolig Partner AS og kan ikke benyttes uten skriftlig samtykke

FASADE 2

Tiltakshaver :

211.0

MAL 1 : 100

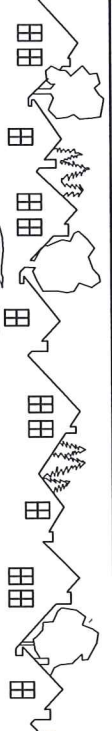


Byggeplass :

210.0

Dato 15.09.2016 Sign. FRD

Tegnings Nr. 2716 506

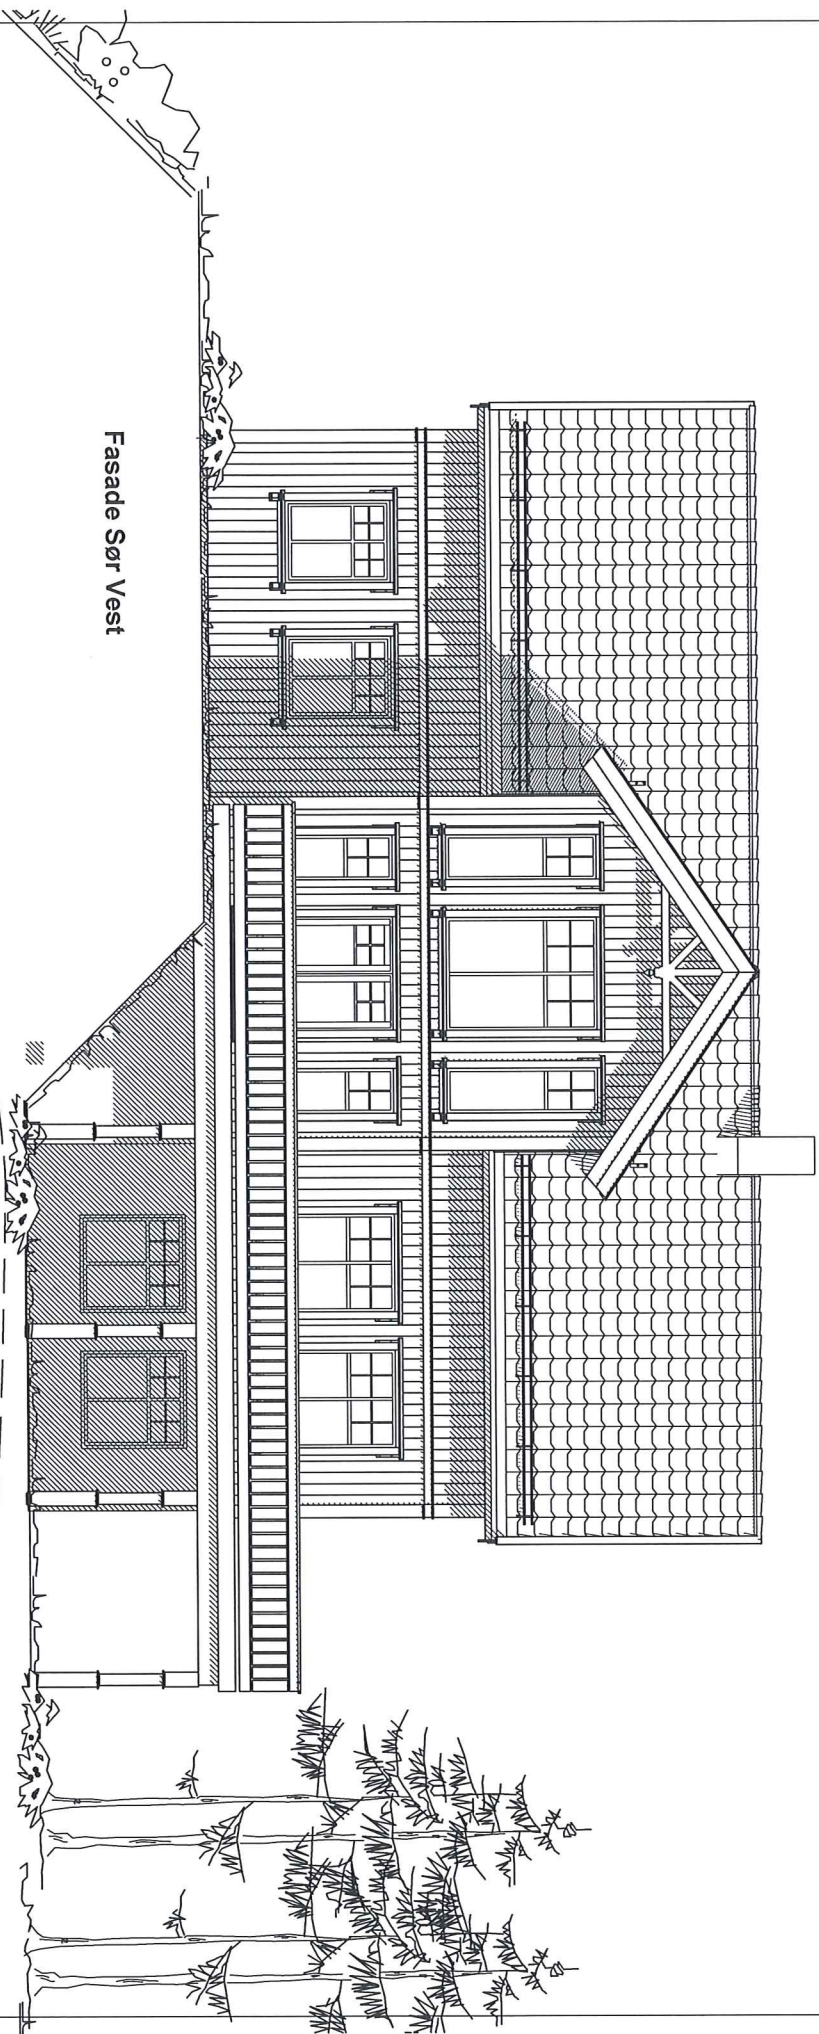

Fasade Sør Vest

SPECIAL

Ulg. Austergaard

Denne tegning tilhører Boig Partner AS og kan ikke benyttes uten skriftlig samtykke

FASADE 3

Tiltakshaver :

MÅL 1 : 100




Boig Partner

Byggeplass :

Dato 15.04.09 Sign. LRD

Tegnings Nr. 2716 — 507

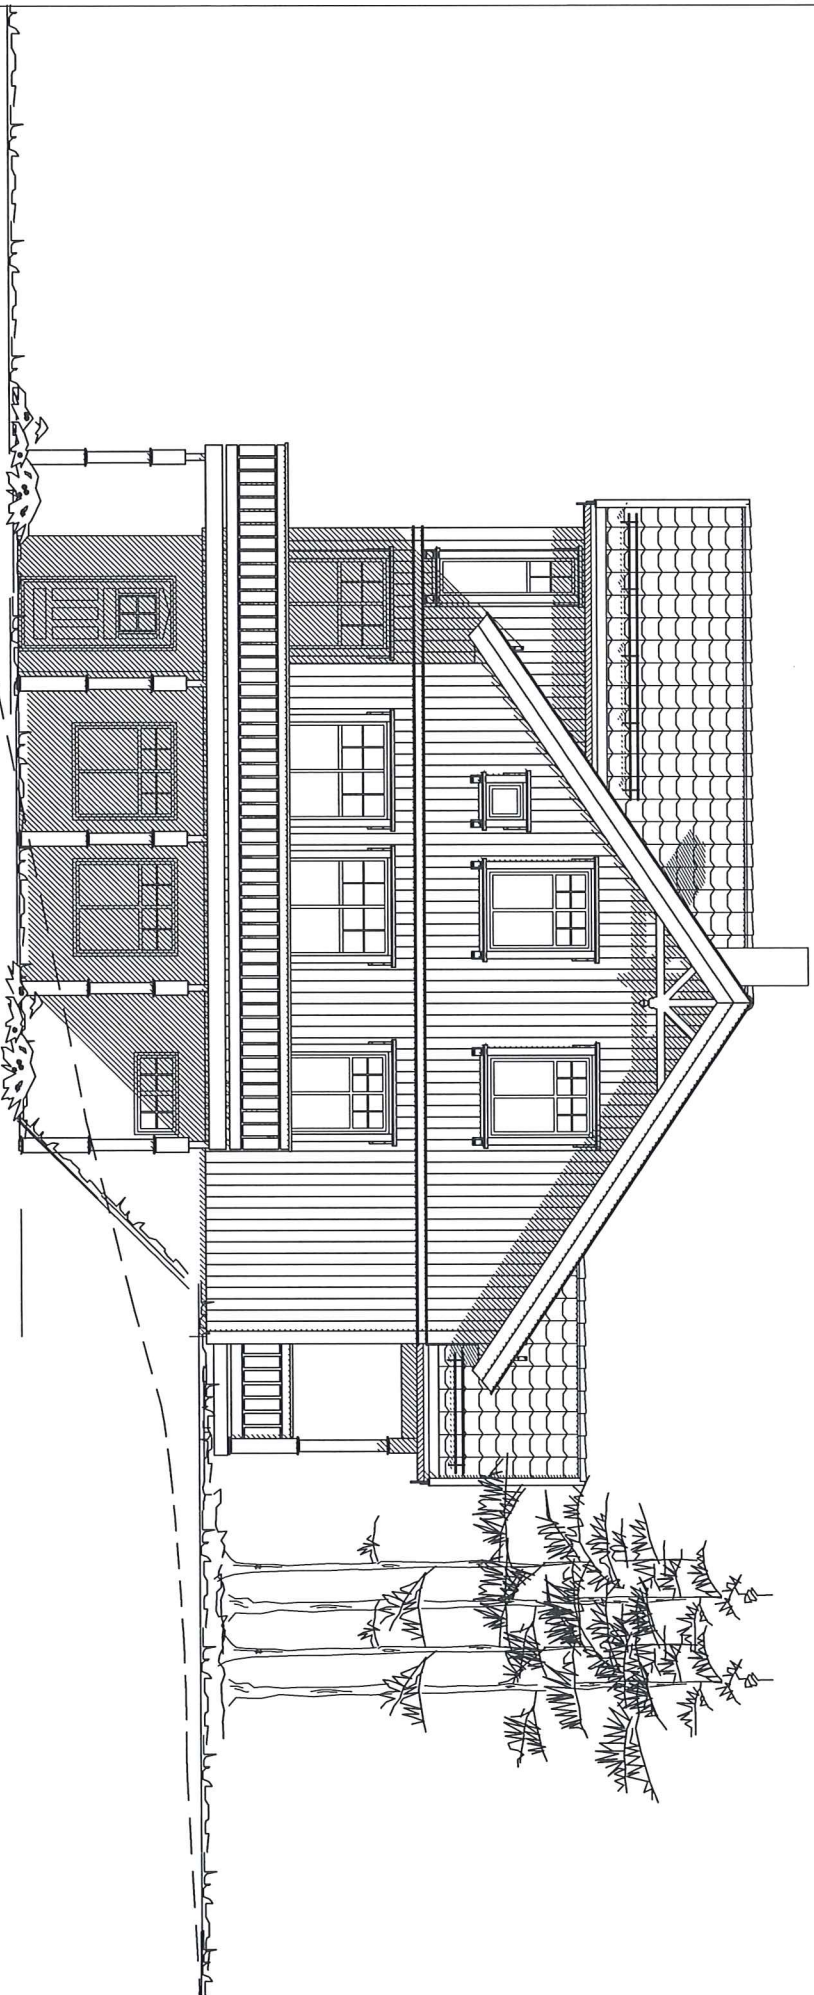

Fasade Sør Øst

SPECIAL


Ulg. Austergaard

Denne tegning tilhører Boig Partner AS og kan ikke benyttes uten skriftlig samtykke

FASADE 4

Tiltakshaver :

MÅL 1 : 100

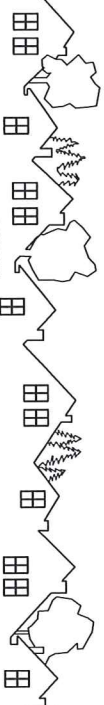

Boig Partner

Byggeplass :



Dato 15.04.09 Sign. LRD



Tegnings Nr.

2716 — 508

Beregninger i hht NS3940

Arealer (m ²)	BRA
Und.etg.plan	112.4
Hovedplan	122.7
Loftsplan	86.3
Totalt bruksareal	321

Bebygd areal bolig (BYA) 180

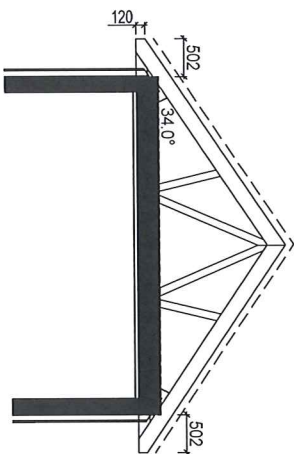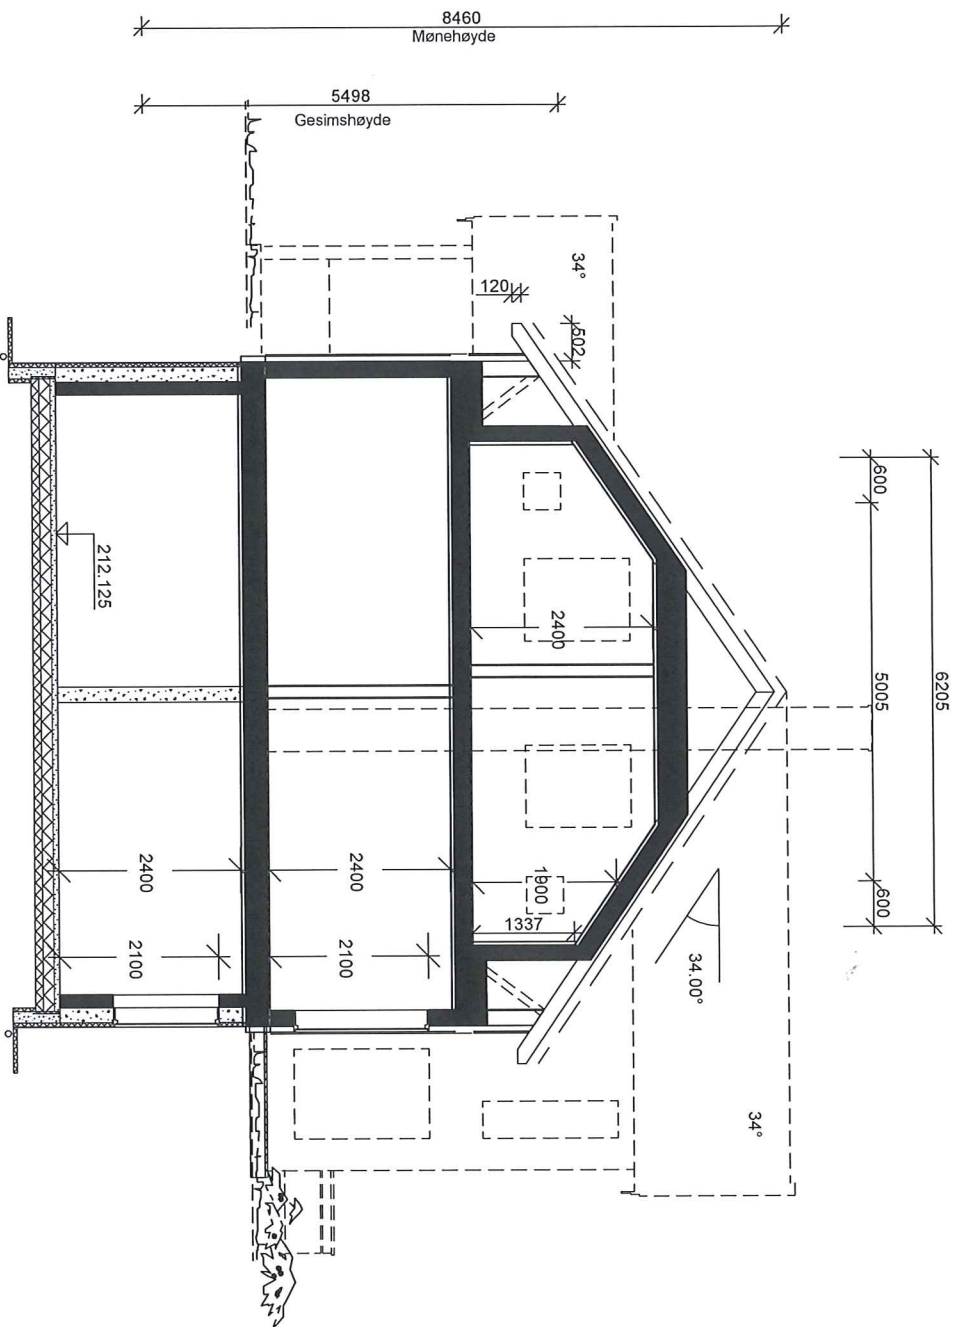

SNITT B-B

SPECIAL

Utg. Austergaard


SNITT A-A

Denne tegning tilhører Bolig Partner AS og kan ikke benyttes uten skriftlig samtykke

SNITT OG AREALER

Tiltakshaver :

MÅL 1 : 100

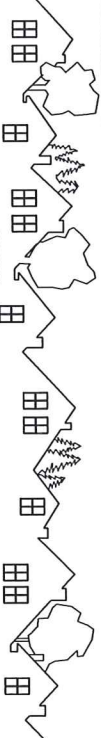

Bolig Partner

Byggeplass :

Dato 15.04.09 Sign. LRD
Tegnings Nr. — 501