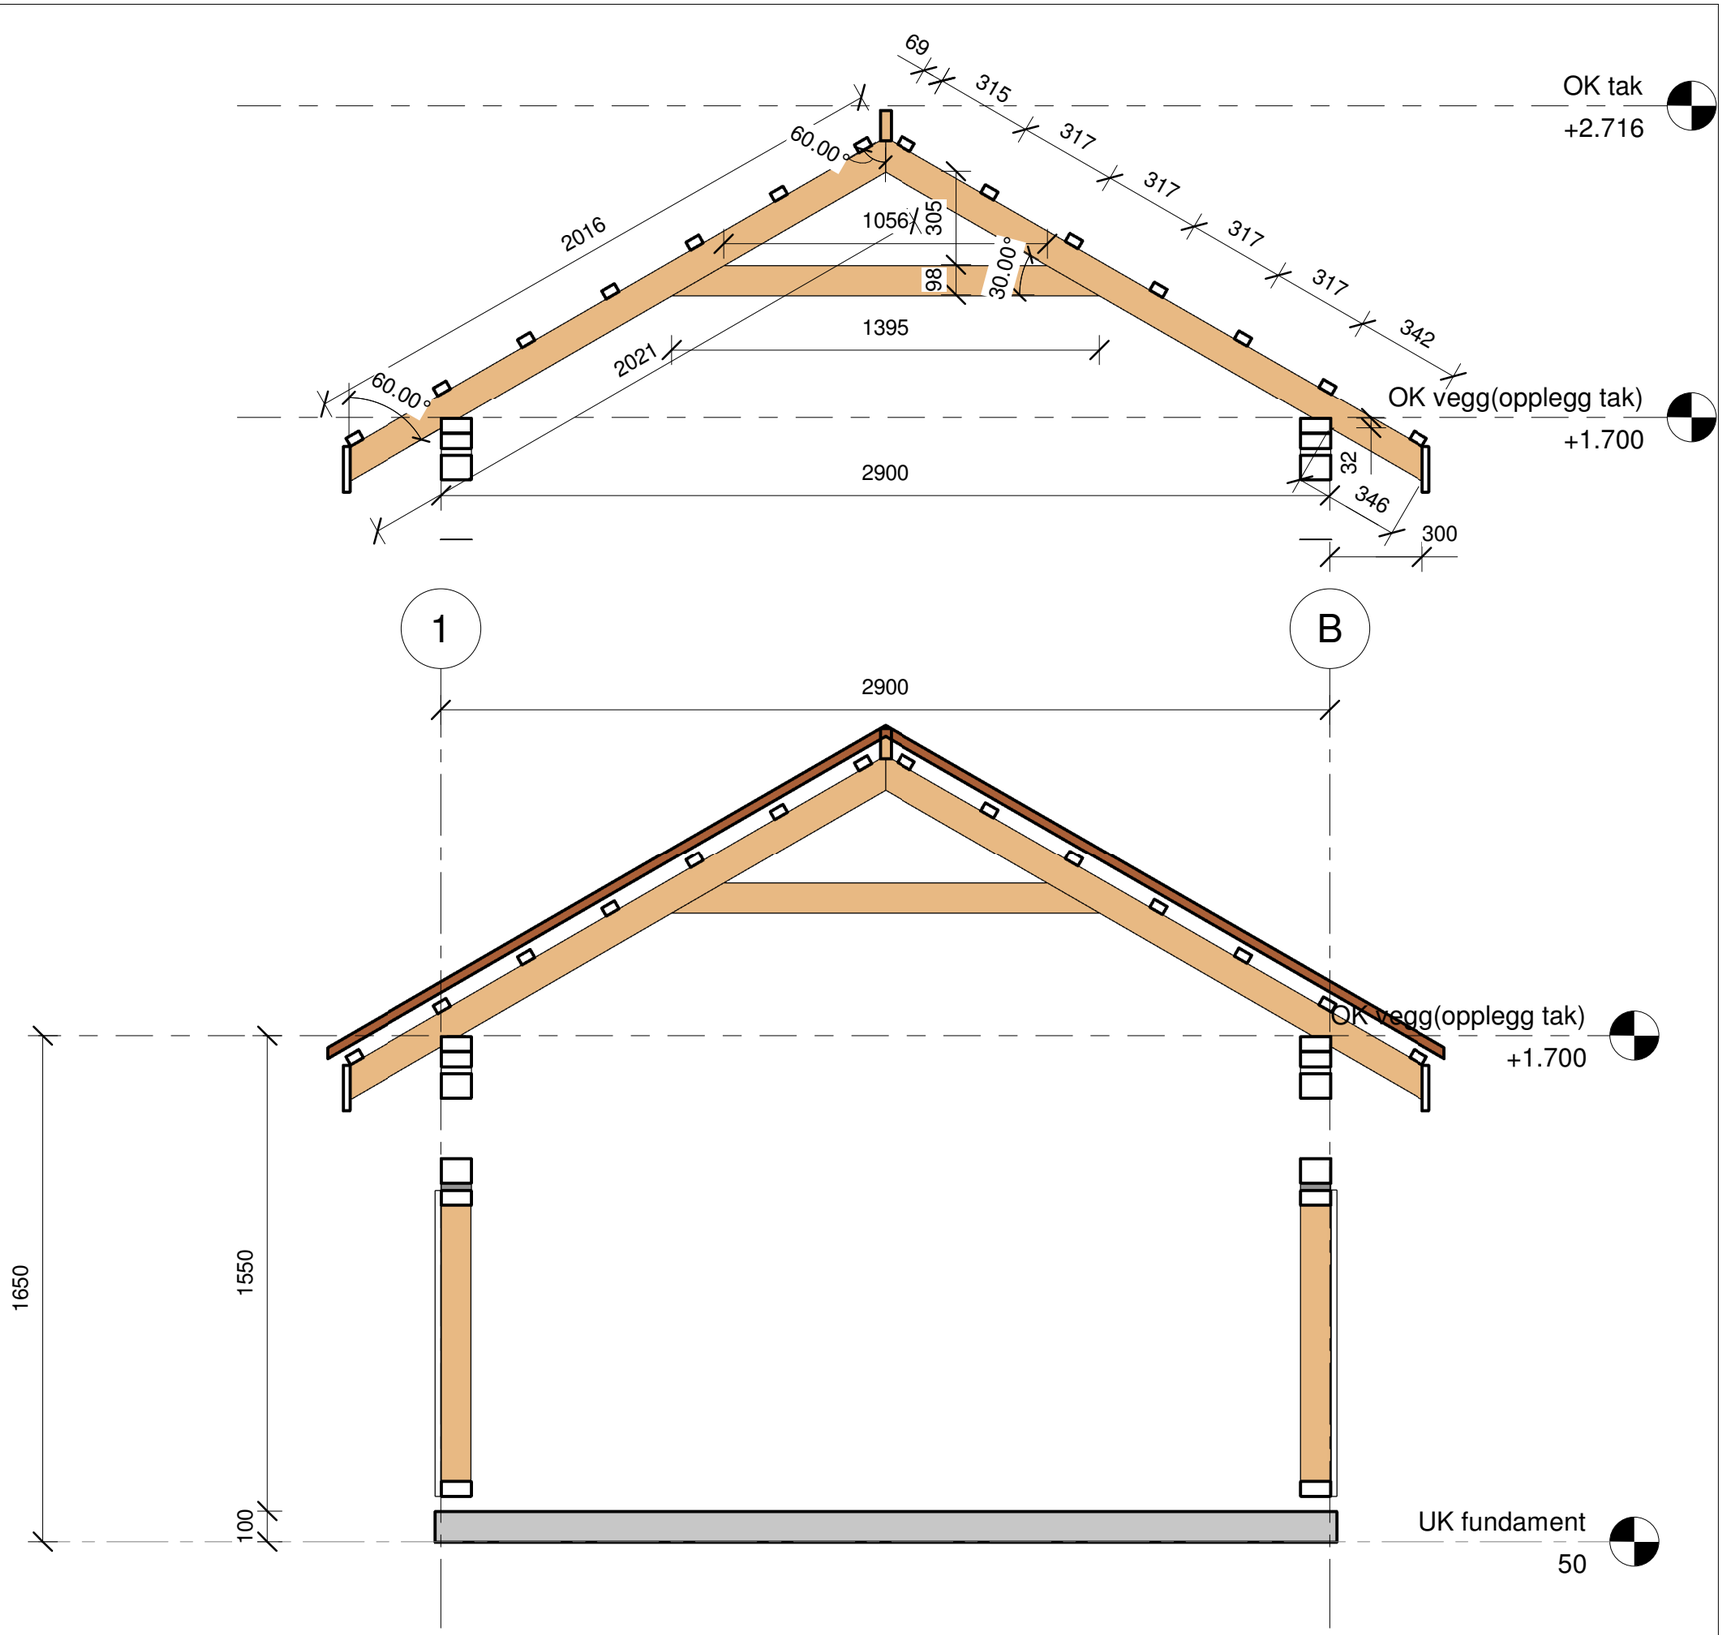

ARBEIDSTEGNING

TEGNING	FAG	TEGN. NR.	REV.
SNITT		B101	

Rev.	Dato	Revisjonen gjelder	Sign.

G.nr.	B.nr.	F.nr.

TILTAKSHAVER

Moen

PROSJEKT

Midtmoen 20
Søpleskur

TEGNING

SNITT

TEGNET AV	KONTROLLERT	DATO
TM	MM	12.06.2020
INT. PROSJ.NR.	**FILNAVN**	
Prosjekt nr.		A3

MÅLESTOKK	FAG	TEGN. NR.	REV.
1 : 20		B101	