


UNDERETASJE

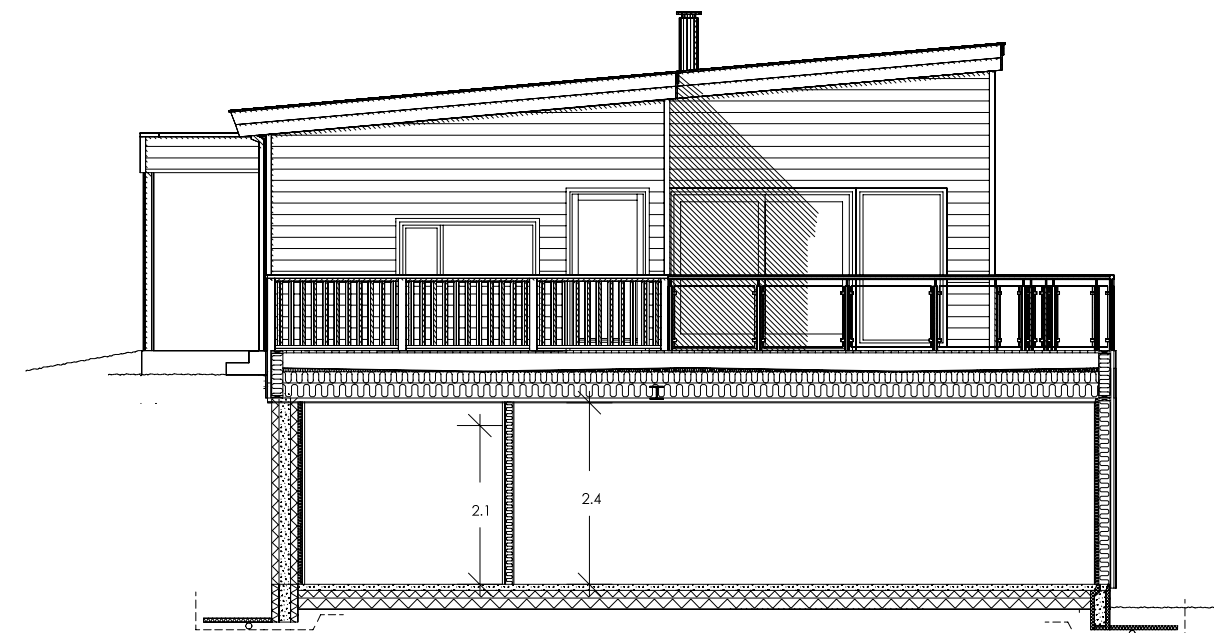

SNITT C-C

D Byggesøknadstegninger
 C Endringer se mail den 05.10.16
 B Endringer se mail den 11.08.16
 A Endringer se mail den 28.06.16

ALM 16.11.16 TKN
 KAB 06.10.16
 KAB 25.08.16
 KAB 01.07.16
 Tegn. / Dato: Kontr.:

Tiltakshaver : Øyvind Groth				Nr. A02-	
Byggeplass : Borgetjernsveien 24,3055 Krokstadelva					
Kommune : Nedre Eiker					
Målestokk: 1:100	DAK av: KAB	Dato: 20.06.16	Kontr.:	Dato:	Arkivnr.:17469_1
Tegning PLAN/SNITT			Hustype ENEBOLIG SPESIAL		
Arkitekt:			Denne tegning tilhører Nordbohus AS. Etterligning kfr. lov om åndsverk av 12.5.1961.		