


16.11.12 Rev. 2	
Dato	Rev. Gjelder
REVISJON	
Arealer	
BRA U ETG (Garasje): 63,3 m ²	
BRA 1 ETG: 204,3 m ²	
BRA 2 ETG: 122,0 m ²	
BYA: 290,3 m ²	
Prosjektnr. 096-12	
Tegnr. 096-12-302	
Tegn viser Plan 1 etg	
Tegn Type Anm. Tegning	
Tiltakehaver	
Prosjekt Nvbva Enehelig	
Gnr/Bnr12/27 Tomt 5	
Tegn otn	Kontr.
Dato 16.11.12	Mål 1 : 100

Tegningen er beskyttet iht til lov om opphavsrett, og må ikke benyttes uten avtale med LAB AS

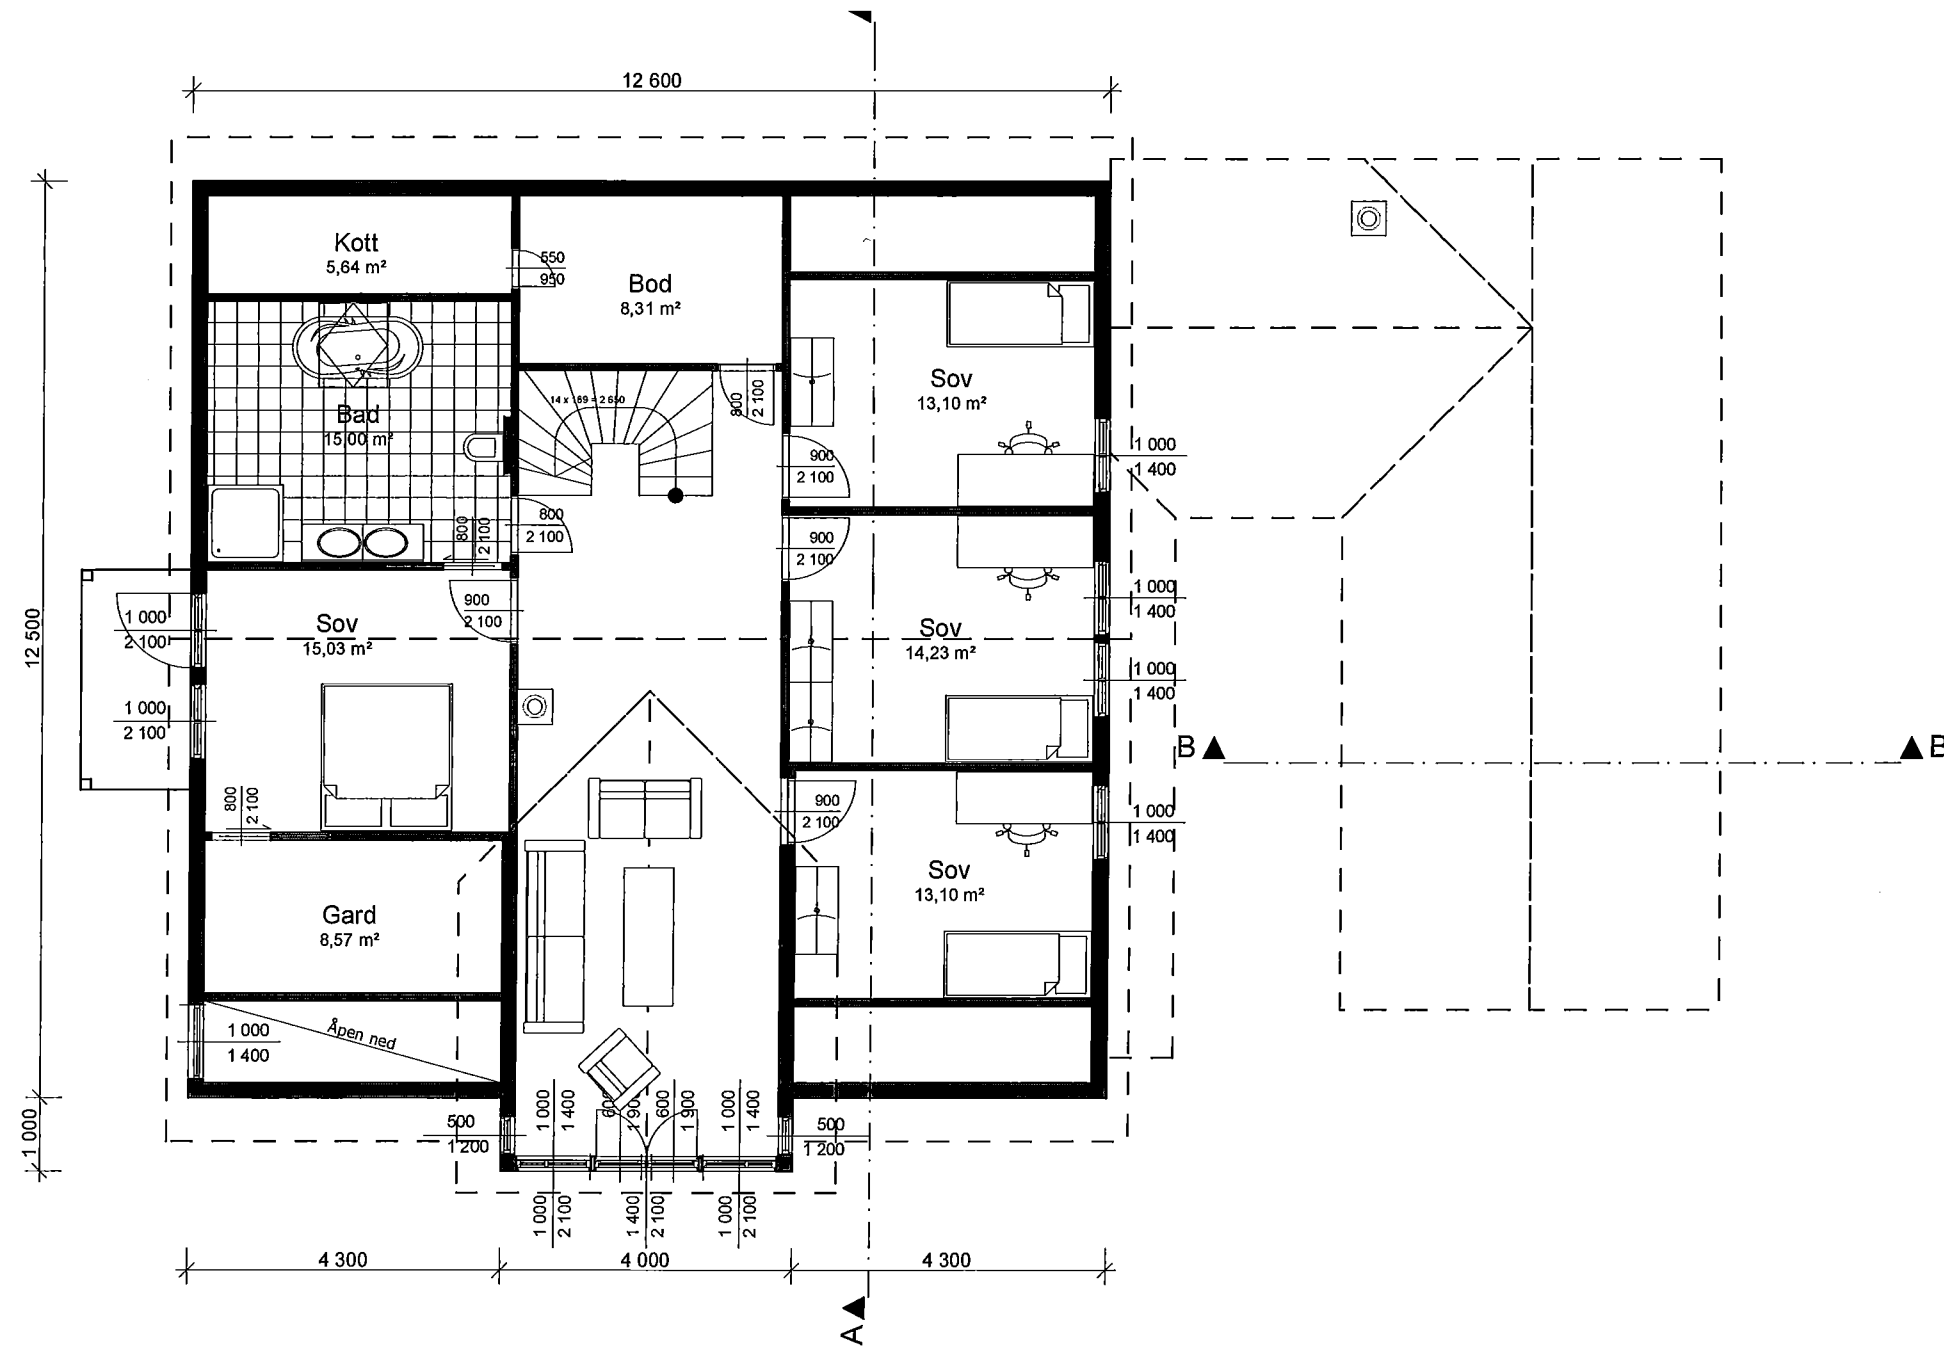

16.11.12 Rev. 1

Dato	Rev. Gjelder
REVISJON	
Arealer	
BRA U ETG (Garasje):	63,3 m ²
BRA 1 ETG:	204,3 m ²
BRA 2 ETG:	122,0 m ²
BYA:	290,3 m ²

Prosjektnr.
096-12
Tegnr.
096-12-303


Tegn viser
Plan 2 etg

Tegn Type
Anm. Tegning

Gnr/Bnr12/27 lomt 5

Tegn	otn	Kontr.	
Dato	16.11.12	Mål	1 : 100



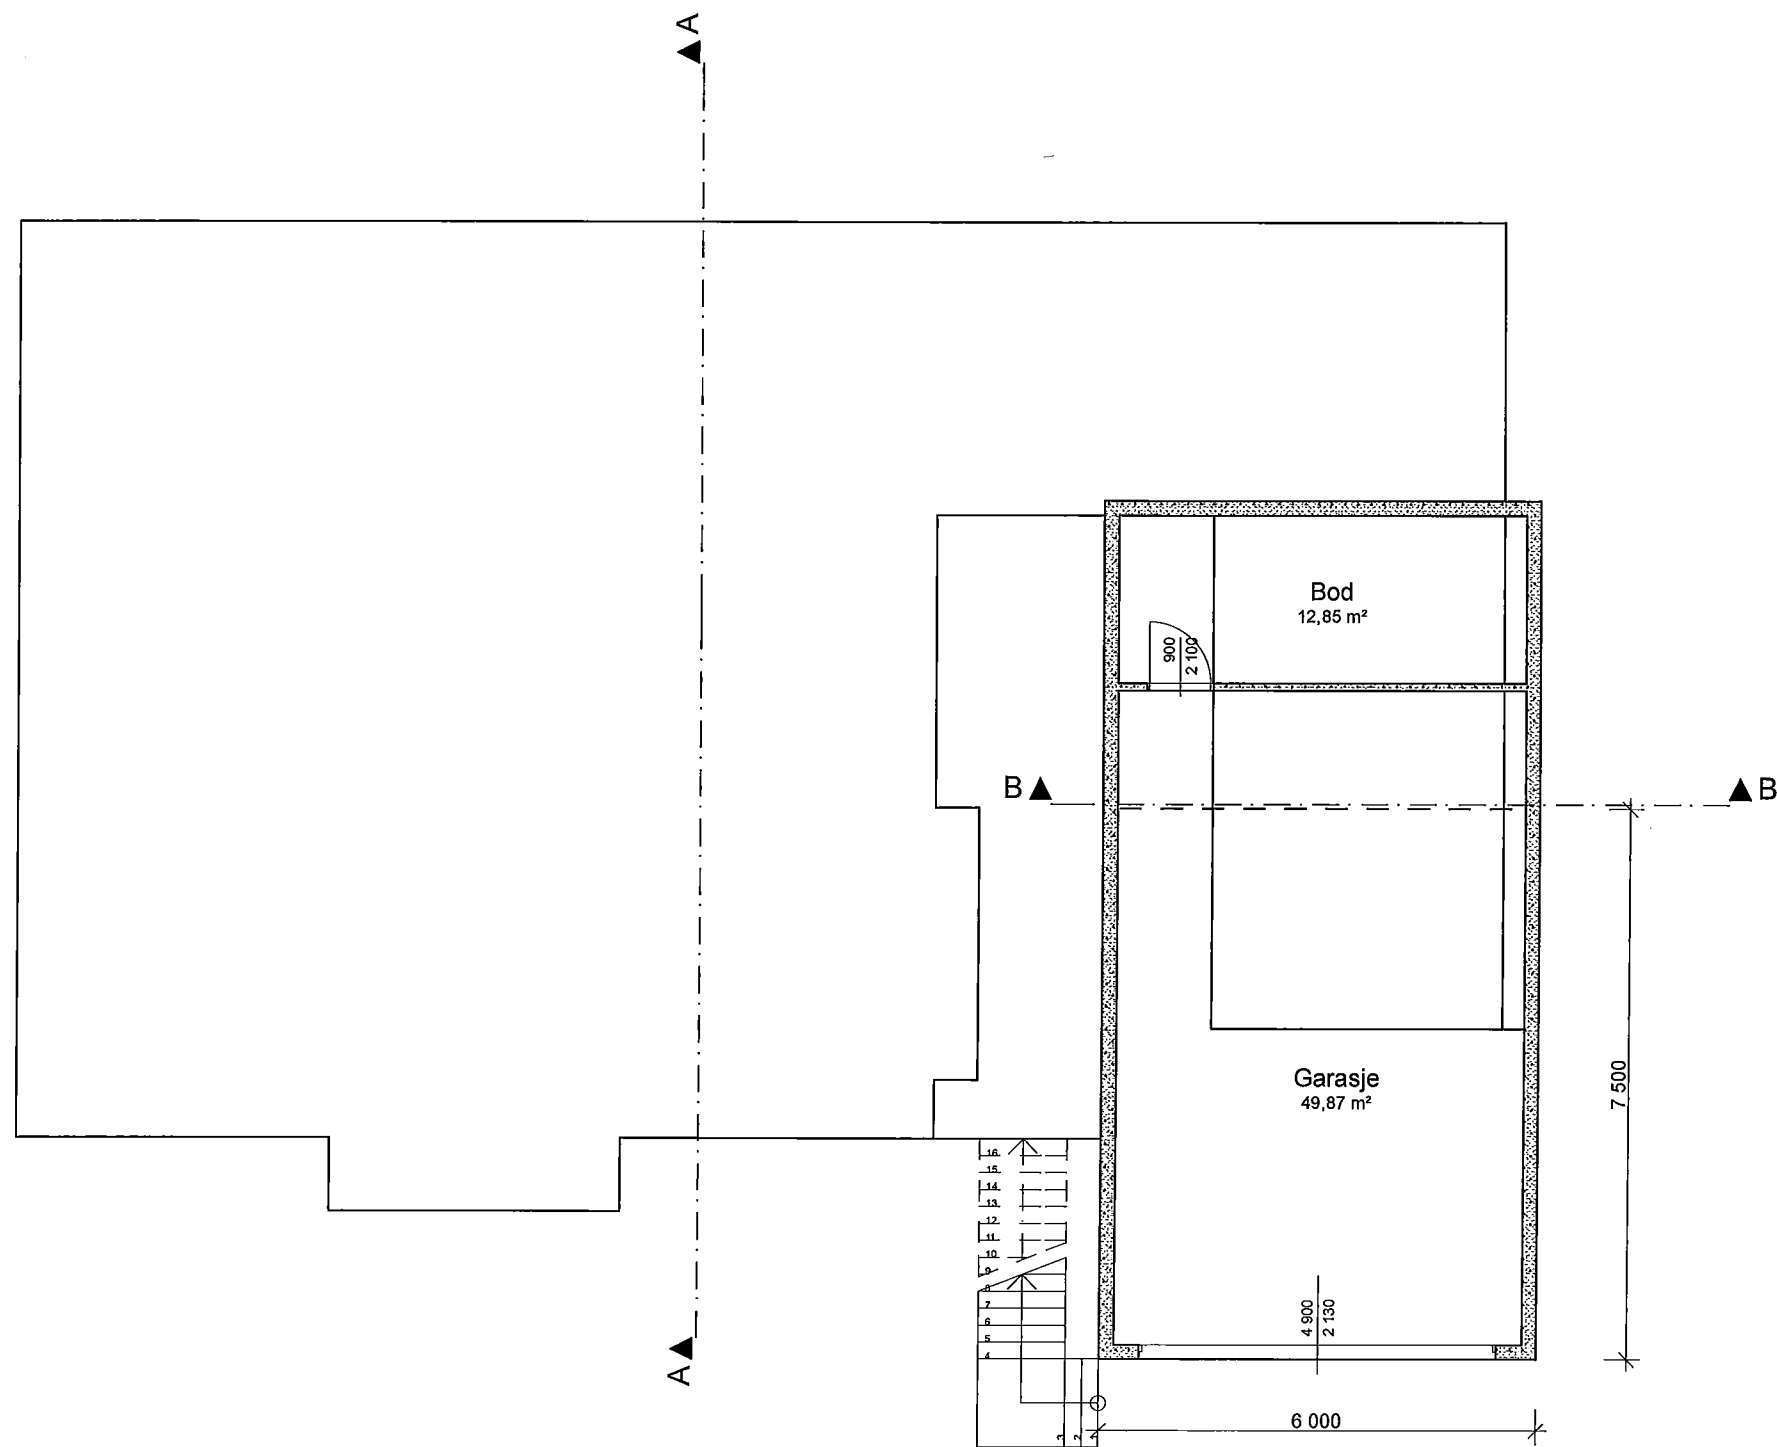

16.11.12 Rev. 1

Dato	Rev. Gjelder
------	--------------

REVISJON

Arealer	
BRA U ETG (Garasje):	63,3 m ²
BRA 1 ETG:	204,3 m ²
BRA 2 ETG:	122,0 m ²
BYA:	290,3 m ²

Prosjektnr.
096-12

Tegnr.
096-12-301

Tegn viser
Plan Uetg


Tegn Type
Anm. Tegning


T
,

Gnr/Bnr12/27 Tomt 5

Tegn	Kontr.
otn	

Dato	Mål
16.11.12	1 : 100

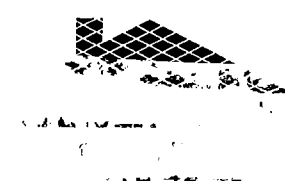

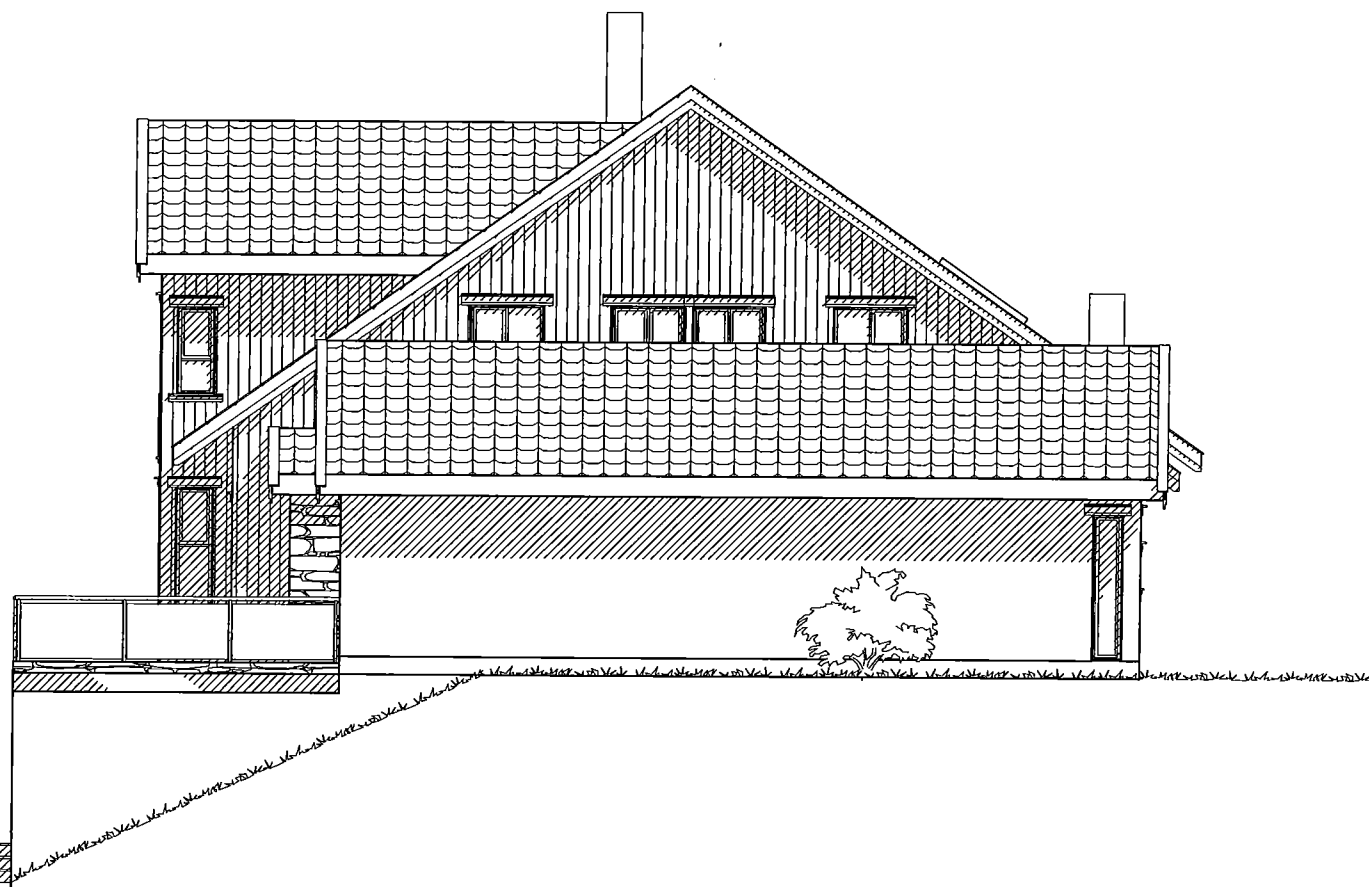

16.11.12 | Rev. 1

Dato | Rev. Gjelder

REVISJON

Arealer
 BRA U ETG (Garasje): 63,3 m²
 BRA 1 ETG: 204,3 m²
 BRA 2 ETG: 122,0 m²
 BYA: 290,3 m²

Prosjektnr.
096-12

Tegnr.
096-12-305

Tegn viser
Fasade 1


Tegn Type
Anm. Tegning

Prosjekt
Nvbva Enebolig

Gnr/Bnr12/27 Tomt 5

Tegn | Kontr.
otn

Dato | Mål
16.11.12 | 1 : 100

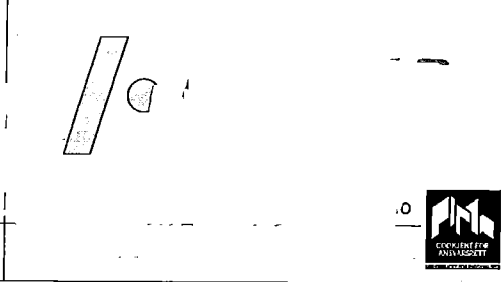

Tegningen er beskyttet iht til lov om opphavsrett, og må ikke benyttes uten avtale med LAB AS

